


LEGENDA - IMPERMEABILIZAÇÃO	
	IMPERMEABILIZAÇÃO A - MANTA ASFÁLTICA TIPO IV 4 mm APLICAÇÃO - COBERTURA
	IMPERMEABILIZAÇÃO B - MANTA LIQUIDA A BASE DE COPOLÍMERO ACRÍLICO E APLICAÇÃO A FRIO REF.: VEDACIT VEDAPREN BRANCO

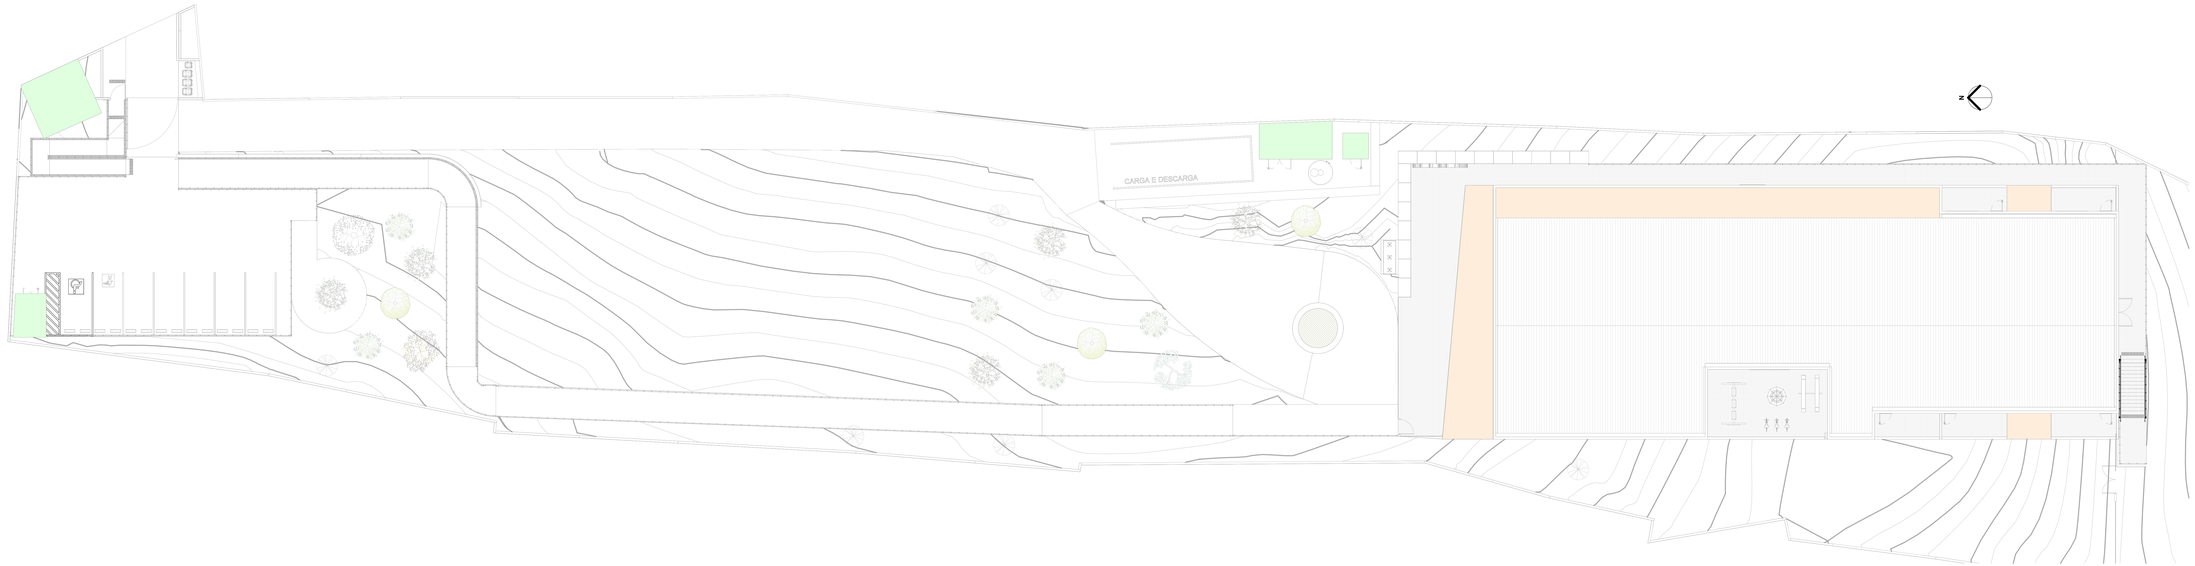

1 PLANTA DE IMPERMEABILIZAÇÃO
1 : 125

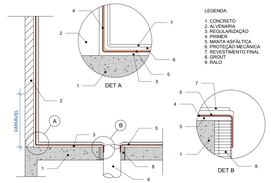

2 DETALHE - IMPERMEABILIZAÇÃO A, A1 e A2
1 : 25

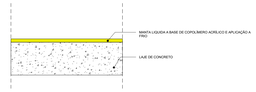

3 DETALHE - IMPERMEABILIZAÇÃO B
1 : 25

R01	REVISÃO CONFORME EMAIL RECEBIDO EM 10/03/2026 ÀS 11:18	18/03/2026
R00	EMISSÃO INICIAL	10/02/2026
Nº	DESCRIÇÃO	DATA

OBS.: TODAS AS MEDIDAS DEVEM SER CONFERIDAS EM OBRA. CASO SEJA NECESSÁRIO ALGUMA ALTERAÇÃO, ENTRAR EM CONTATO COM O PROJETISTA RESPONSÁVEL.

ASSINATURAS

CLIENTE:
PREFEITURA MUNICIPAL DE GOVERNADOR CELSO RAMOS
82.562.372/0001-89

RESPONSÁVEL TÉCNICO:
DEBORAH REICHMANN FÁRIAS:04838027940 Assinado de forma digital por DEBORAH REICHMANN FÁRIAS:04838027940 Dados: 2026.03.19 14:11:08 -03'00'
DEBORAH REICHMANN FÁRIAS
CAU/SC A271804-6

ARQUITETURA

ENGEPLANTI
PROJETOS E SUPERVISÃO
Engeplanti Consultoria LTDA. / CREA nº 163388-0 / CNPJ 23.002.667/0001-29
Rua Cratéulo Nunes Pires, 110 - CEP 88070-120 - Florianópolis
Fone: (48) 3364-2209 / e-mail: projetos@engeplanti.com.br

OBRA:
CEI DULCE GODINHO NAZÁRIO

INSERÇÃO MODELO/FOLHA:

ENDEREÇO:
RUA SÃO PEDRO, CANTO DOS GANCHOS, GOVERNADOR CELSO RAMOS/SC

CONTEÚDO:
DET. IMPERMEABILIZAÇÃO

ESCALA:
INDICADA

ETAPA:
PROJETO EXECUTIVO

PRANCHA:
ARQ
21/39

ARQUIVO:
329-23-26-CEI DULCE-ARQ-PE-R01