GUARDA-CORPO

GUARDA-CORPO + CORRIMÃO




1 PLANTA DE GUARDA-CORPO E CORRIMÃO
1 : 125




2 DET. GUARDA-CORPO - PLANTA BAIXA
1 : 25



3 DET. GUARDA-CORPO - VISTA LATERAL
1 : 25

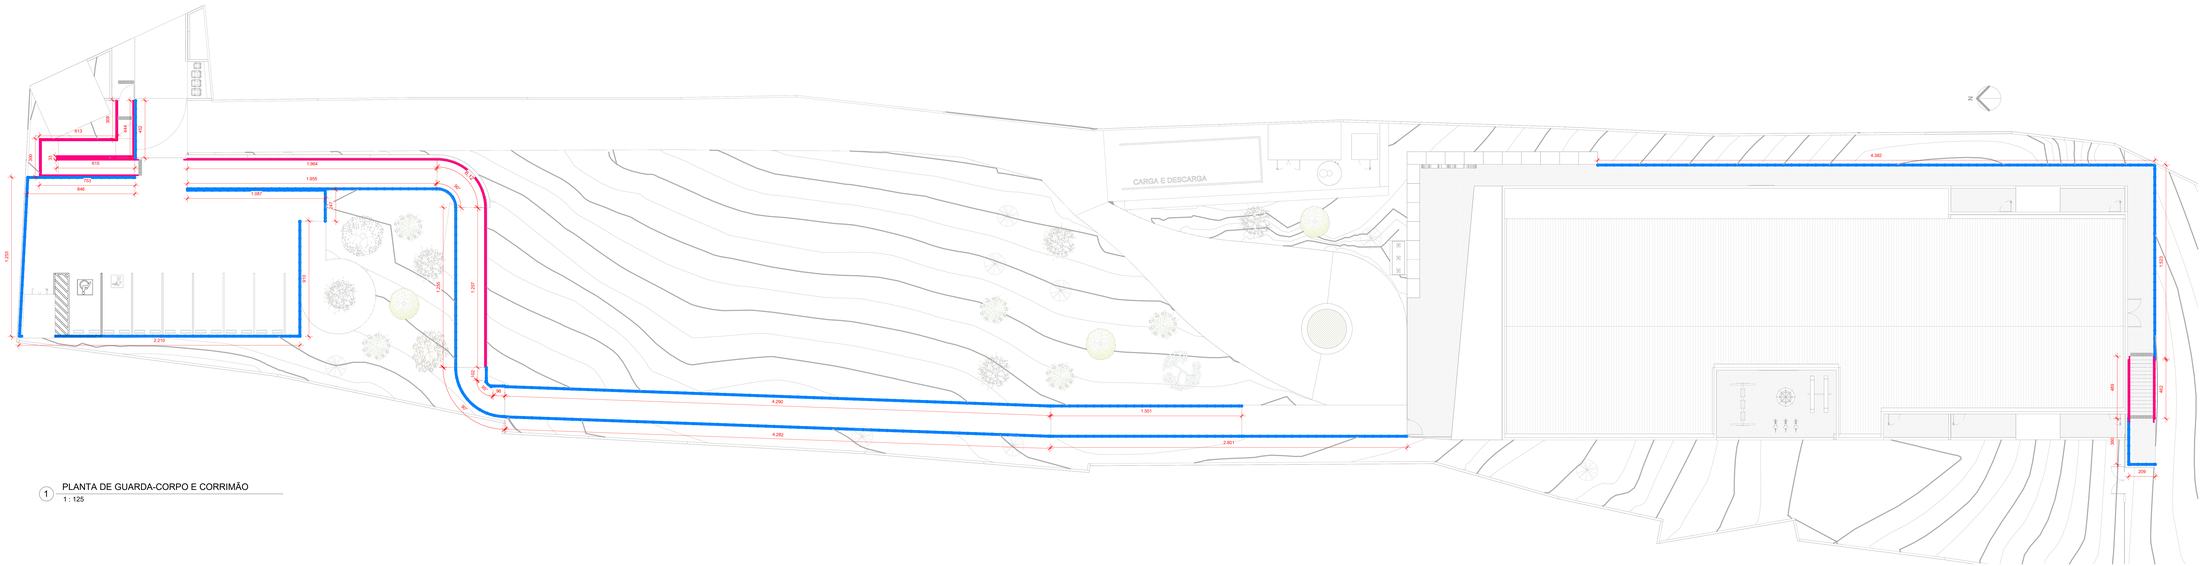


4 DET. GUARDA-CORPO - CORTE
1 : 10

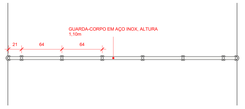


5 DET. GUARDA-CORPO E CORRIMÃO -PLANTA BAIXA
1 : 25

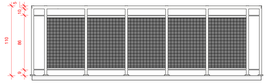

6 DET. GUARDA-CORPO E CORRIMÃO - VISTA LATERAL
1 : 25

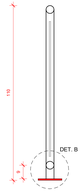


7 DET. GUARDA-CORPO E CORRIMÃO - CORTE
1 : 10

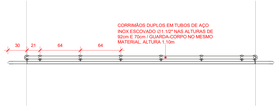


8 DET. A - GUARDA-CORPO - CORRIMÃO
1 : 10

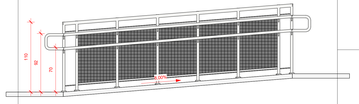


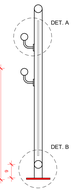9 DET. B - GUARDA-CORPO - FIXAÇÃO BASE
1 : 10

| | | |
|---|---|---|
| R01 | REVISÃO CONFORME EMAIL RECEBIDO EM 10/03/2026 ÀS 11:18 | 18/03/2026 |
| R00 | EMISSÃO INICIAL | 19/02/2026 |
| Nº | DESCRIÇÃO | DATA |

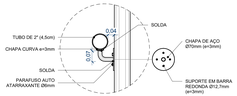OBS.:
- TODAS AS MEDIDAS DEVEM SER CONFERIDAS EM OBRA. CASO SEJA NECESSÁRIO ALGUMA ALTERAÇÃO, ENTRAR EM CONTATO COM O PROJETISTA RESPONSÁVEL.
- UNIDADES DE MEDIDAS DAS COTAS EM CENTÍMETRO

ASSINATURAS

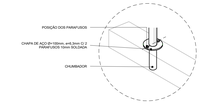CLIENTE:
PREFEITURA MUNICIPAL DE GOVERNADOR CELSO RAMOS
02.992.372/0001-99

RESPONSÁVEL TÉCNICO:
DEBORAH REICHMANN FARIAS:04838027940 Assinado de forma digital por DEBORAH REICHMANN FARIAS:04838027940 Dados: 2026.03.19 10:11:22 -03'00'
DEBORAH REICHMANN FARIAS
CAU/RC A27180-6

## ARQUITETURA

# ENGEPLANTI
PROJETOS E SUPERVISÃO


Engeplanti Consultoria LTDA / CREA nº 163388-0 / CNPJ 23.002.667/0001-29
Rua Cristóvão Nunes Pires, 112 - CEP 88010-120 - Florianópolis
Fone: (48) 3364-2209 / e-mail: projetos@engeplanti.com.br


| | | |
|---|---|---|
| OBRA: CEI DULCE GODINHO NAZÁRIO | | INSCRIÇÃO MOBILIÁRIA: --- |
| ENDEREÇO: RUA SÃO PEDRO, CANTO DOS GANCHOS, GOVERNADOR CELSO RAMOS/SC | | |
| CONTEÚDO: DET. GUARDA-CORPO E GUARDA-CORPO COM CORRIMÃO | ESCALA: INDICADA | PRANCHA: ARQ 22/39 |
| | FASE: PROJETO EXECUTIVO | |
| ARQUIVO: 029-23-28-CEI DULCE-ARQ-PE-R01 | | |