
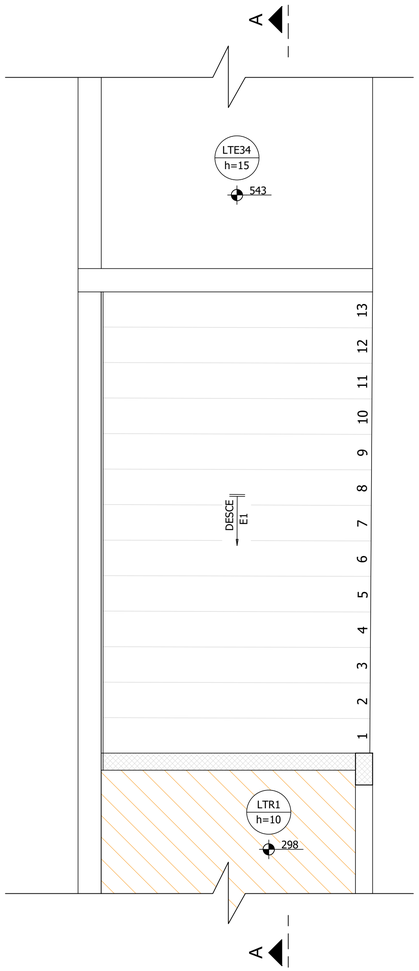


01 FORMA ESCADA


ESCALA: 1/50

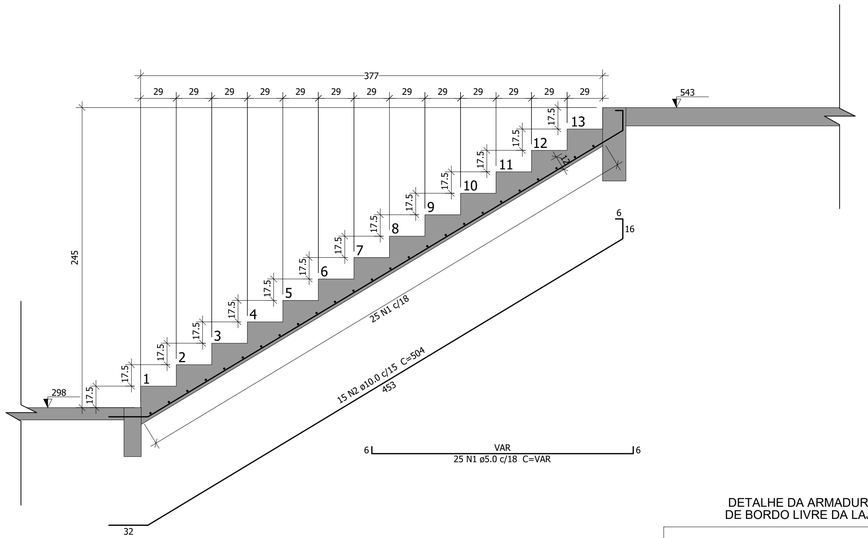

02 CORTE A-A

ESCALA: 1/50

DETALHE DA ARMADURA
DE BORDO LIVRE DA LAJE

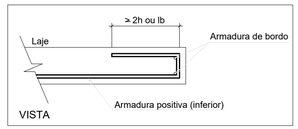

Relação do aço

AÇO	N	DIAM (mm)	QUANT	C.UNIT (cm)	C.TOTAL (cm)
CA60	1	5.0	25	VAR	VAR
CA50	2	10.0	15	504	7560

Resumo do aço

AÇO	DIAM (mm)	C.TOTAL (m)	QUANT (Barras)	PESO (kg)
CA50	10.0	75.6	7	46.6
CA60	5.0	55.5	-	8.6

PESO TOTAL (kg)	
CA50	46.6
CA60	8.6

LEGENDA GERAL

ELEMENTO EM CORTE

ELEMENTO COM ELEVAÇÃO NEGATIVA (-245)

NÍVEL REFERENCIA DO PAVIMENTO

543

TÉRREO

R01	DIVISÃO DAS FASES	18/03/2026
R00	EMISSÃO INICIAL	12/02/2026
Nº	DESCRIÇÃO	DATA

OBS.: TODAS AS MEDIDAS DEVEM SER CONFERIDAS EM OBRA. CASO SEJA NECESSÁRIO ALGUMA ALTERAÇÃO, ENTRAR EM CONTATO COM O PROJETISTA RESPONSÁVEL.

ASSINATURAS

CLIENTE:

PREFEITURA MUNICIPAL DE GOVERNADOR CELSO RAMOS
82.892.373/0001-89

RESPONSÁVEL TÉCNICO:

MARCO AURELIO SACENTI:04158791910 Assinado de forma digital por MARCO AURELIO SACENTI:04158791910 Dados: 2026.03.19 15:28:41 -03'00'

MARCO AURÉLIO SACENTI
CREA/SC 082270-7

ESTRUTURAL

ENGEPLANTI

PROJETOS E SUPERVISÃO

Engeplanti Consultoria LTDA./ CREA nº 163388-0 / CNPJ 23.002.667/0001-29
Rua Cristóvão Nunes Pires, 110 - CEP 88010-120 - Florianópolis / Fone: (48) 3364-2209 / e-mail: projetos@engeplanti.com.br

OBRA:
CEI DULCE GODINHO NAZÁRIO

INSCRIÇÃO IMOBILIÁRIA:

ENDEREÇO:
RUA SÃO PEDRO, CANTO DOS GANCHOS, GOVERNADOR CELSO RAMOS/SC

CONTEÚDO:
DETALHAMENTO ESCADA
EDIFICAÇÃO PRINCIPAL (100)

ESCALA:
INDICADA

ETAPA:
PROJETO EXECUTIVO

PRANCHA:
EST
26/35

ARQUIVO:
029-23-28-CEI DULCE-EST-PE-126-DETALHAMENTO ESCADA-R01.dwg