
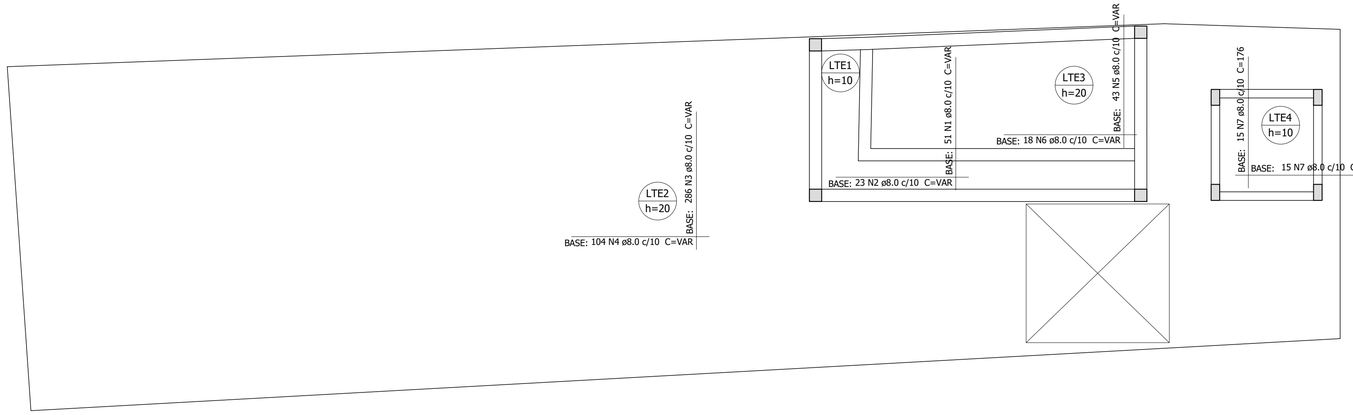


ARMAÇÃO SUPERIOR DO RADIER DO TÉRREO

ESCALA 1:50

DETALHE DA ARMADURA DE MALHA BASE

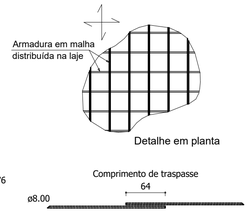

Relação do aço

Negativos Positivos


AÇO	N	DIAM (mm)	QUANT	C.UNIT (cm)	C.TOTAL (cm)
CA50	1	8.0	102	VAR	VAR
	2	8.0	46	VAR	VAR
	3	8.0	572	VAR	VAR
	4	8.0	208	VAR	VAR
	5	8.0	86	VAR	VAR
	6	8.0	36	VAR	VAR
	7	8.0	30	VAR	VAR
	8	8.0	30	176	5280
	9	8.0	2	499	998
	10	8.0	2	351	702
	11	8.0	4	1200	4800
	12	8.0	2	807	1614
	13	8.0	2	557	1114
	14	8.0	2	989	1978
	15	8.0	2	348	696
	16	8.0	2	299	598
	17	8.0	2	367	734
	18	8.0	2	312	624

Resumo do aço

AÇO	DIAM (mm)	C.TOTAL (m)	QUANT (Barras)	PESO (kg)
CA50	8.0	4836.5	404	1908.4

PESO TOTAL (kg)	
CA50	1908.4


Volume de concreto (C-30) = 21.12 m³
Área de forma = 10.77 m²

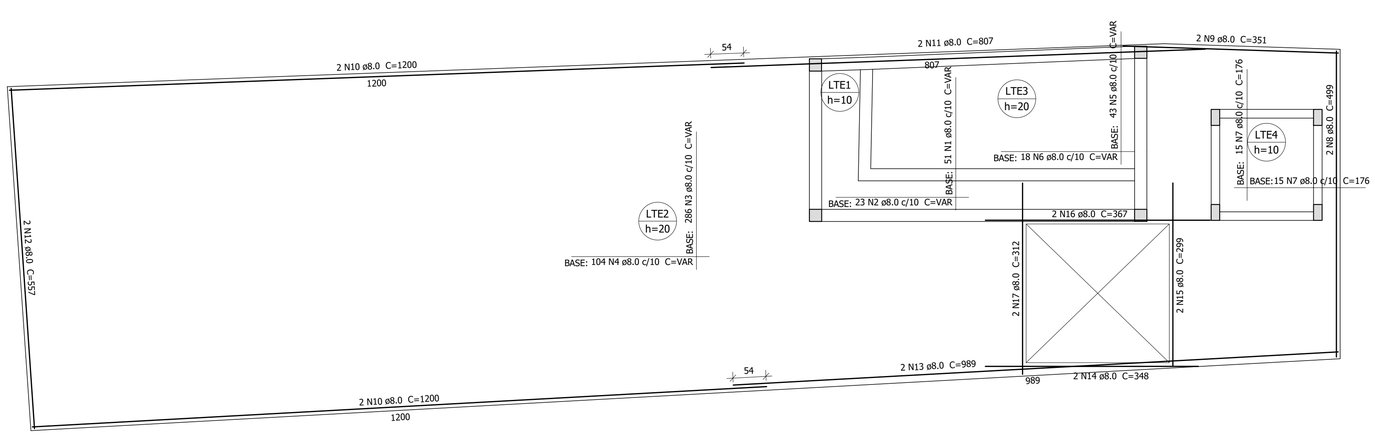


ARMAÇÃO INFERIOR DO RADIER DO TÉRREO

ESCALA 1:50

DETALHE DA ARMADURA DE MALHA BASE

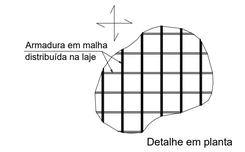

DETALHE DA ARMADURA
DE BORDO LIVRE DA LAJE

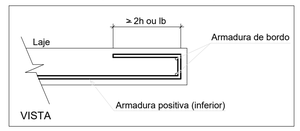

R01	DIVISÃO DAS FASES	18/03/2026
R00	EMISSÃO INICIAL	12/02/2026
Nº	DESCRIÇÃO	DATA

OBS.: TODAS AS MEDIDAS DEVEM SER CONFERIDAS EM OBRA. CASO SEJA NECESSÁRIO ALGUMA ALTERAÇÃO, ENTRAR EM CONTATO COM O PROJETISTA RESPONSÁVEL.

ASSINATURAS

CLIENTE:

PREFEITURA MUNICIPAL DE GOVERNADOR CELSO RAMOS
82.892.373/0001-89

RESPONSÁVEL TÉCNICO:

MARCO AURELIO SACENTI:04158791910 Assinado de forma digital por MARCO AURELIO SACENTI:04158791910 Dados: 2026.03.19 15:44:53 -03'00'

MARCO AURÉLIO SACENTI
CREA/SC 082270-7

ESTRUTURAL

ENGEPLANTI

PROJETOS E SUPERVISÃO

Engeplanti Consultoria LTDA./ CREA nº 163388-0 / CNPJ 23.002.667/0001-29
Rua Cristóvão Nunes Pires, 110 - CEP 88010-120 - Florianópolis / Fone: (48) 3364-2209 / e-mail: projetos@engeplanti.com.br

OBRA: **CEI DULCE GODINHO NAZÁRIO**

INSCRIÇÃO IMOBILIÁRIA:

ENDEREÇO: RUA SÃO PEDRO, CANTO DOS GANCHOS, GOVERNADOR CELSO RAMOS/SC

CONTEÚDO: DETALHAMENTO RADIER
CASA DE QUADROS (300)

ESCALA: INDICADA

ETAPA: PROJETO EXECUTIVO

PRANCHA: EST 05/10

ARQUIVO: 029-23-28-CEI DULCE-EST-PE-305-DETALHAMENTO RADIER-R01.dwg