

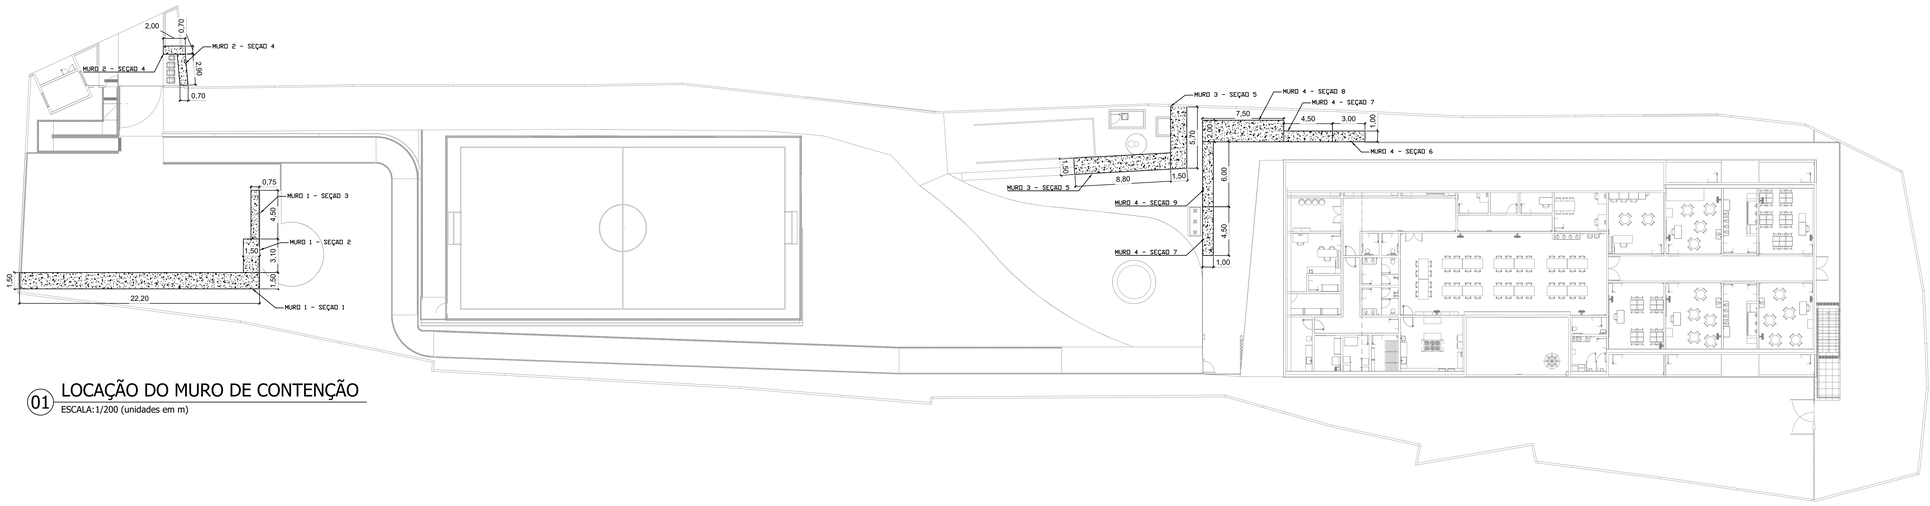



01 LOCAÇÃO DO MURO DE CONTENÇÃO
ESCALA:1/200 (unidades em m)

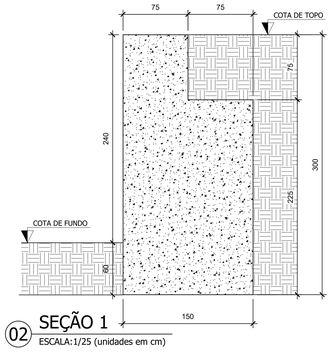


02 SEÇÃO 1
ESCALA:1/25 (unidades em cm)

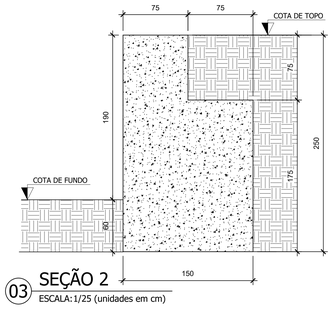


03 SEÇÃO 2
ESCALA:1/25 (unidades em cm)

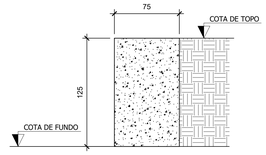


04 SEÇÃO 3
ESCALA:1/25 (unidades em cm)

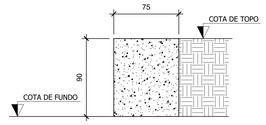


05 SEÇÃO 4
ESCALA:1/25 (unidades em cm)

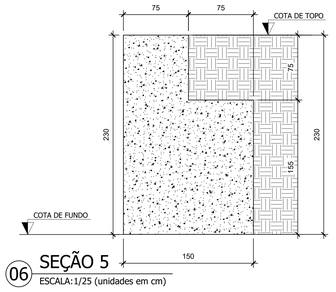


06 SEÇÃO 5
ESCALA:1/25 (unidades em cm)

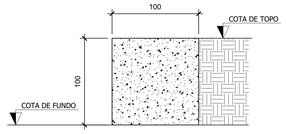


07 SEÇÃO 6
ESCALA:1/25 (unidades em cm)

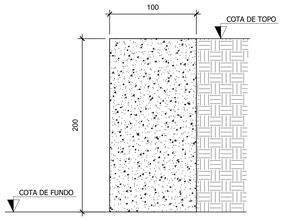


08 SEÇÃO 7
ESCALA:1/25 (unidades em cm)

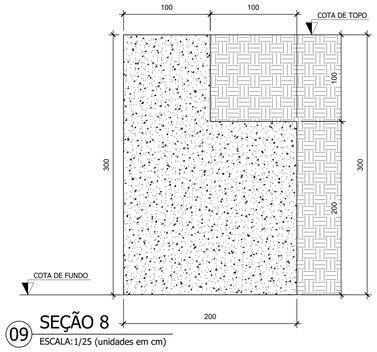


09 SEÇÃO 8
ESCALA:1/25 (unidades em cm)

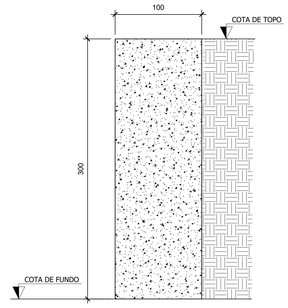


10 SEÇÃO 9
ESCALA:1/25 (unidades em cm)

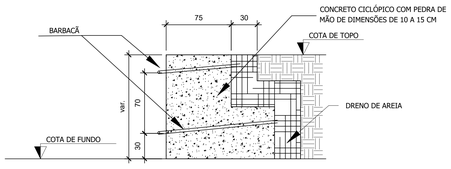

11 DETALHE GENÉRICO MURO DE CONTENÇÃO
ESCALA:1/25 (unidades em cm)

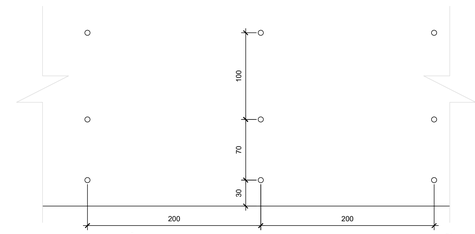

12 DETALHE GENÉRICO POSICIONAMENTO DOS BARBACÃS
ESCALA:1/25 (unidades em cm)

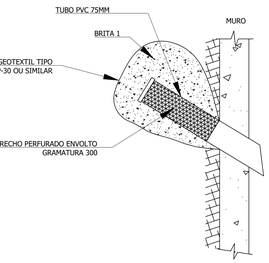

13 DETALHE GENÉRICO BARBACÃ
ESCALA: s/ escala

MURO	SEÇÃO	COMPRIMENTO SEÇÃO (m)	ÁREA DA SEÇÃO (m²)	VOLUME DA SEÇÃO(m³)	QTD BARBACÃ D=75mm
M1	S1	22,2	3,94	87,47	36
	S2	3,1	3,19	9,89	10
	S3	4,5	0,94	4,22	6
M2	S4	4,9	0,68	3,31	2
M3	S5	14,5	2,89	41,91	63
M4	S6	3,0	1,00	3,00	2
	S7	9,0	2,00	18,00	18
	S8	7,5	5,00	37,50	57
	S9	6,0	3,00	18,00	27

Nº	DESCRIÇÃO	DATA
R01	DIVISÃO DE FASES	18/03/2026
R00	EMISSÃO INICIAL	12/02/2026

OBS.: TODAS AS MEDIDAS DEVEM SER CONFERIDAS EM OBRA. CASO SEJA NECESSÁRIO ALGUMA ALTERAÇÃO, ENTRAR EM CONTATO COM O PROJETISTA RESPONSÁVEL.

ASSINATURAS

CLIENTE:
PREFEITURA MUNICIPAL DE GOVERNADOR CELSO RAMOS
82.892.373/0001-89

RESPONSÁVEL TÉCNICO:
MARCO AURELIO SACENTI:04158791910 Assinado de forma digital por MARCO AURELIO SACENTI:04158791910 Dados: 2026.03.19 16:04:02 -03'00'
MARCO AURÉLIO SACENTI
CREA/SC 082757-7

ESTRUTURAL

ENGEPLANTI
PROJETOS E SUPERVISÃO
Engeplanti Consultoria LTDA./ CREA nº 163388-0 / CNPJ 23.002.667/0001-29
Rua Cristóvão Nunes Pires, 110 - CEP 88010-120 - Florianópolis / Fone: (48) 3364-2209 / e-mail: projetos@engeplanti.com.br

OBRA:
CEI DULCE GODINHO NAZÁRIO
INSCRIÇÃO IMOBILIÁRIA:
ENDEREÇO:
RUA SÃO PEDRO, CANTO DOS GANCHOS, GOVERNADOR CELSO RAMOS/SC
CONTEÚDO:
DETALHAMENTO MURO DE GRAVIDADE
MURO DE GRAVIDADE (700)
ESCALA: INDICADA
ETAPA: PROJETO EXECUTIVO
PRANCHA: EST 01/01
ARQUIVO:
029-23-28-CEI DULCE-EST-PE-701-MURO DE CONTENÇÃO-R01.dwg