


1 PLANTA DE EMERGÊNCIA - TÉRREO

ESCALA: 1 : 100

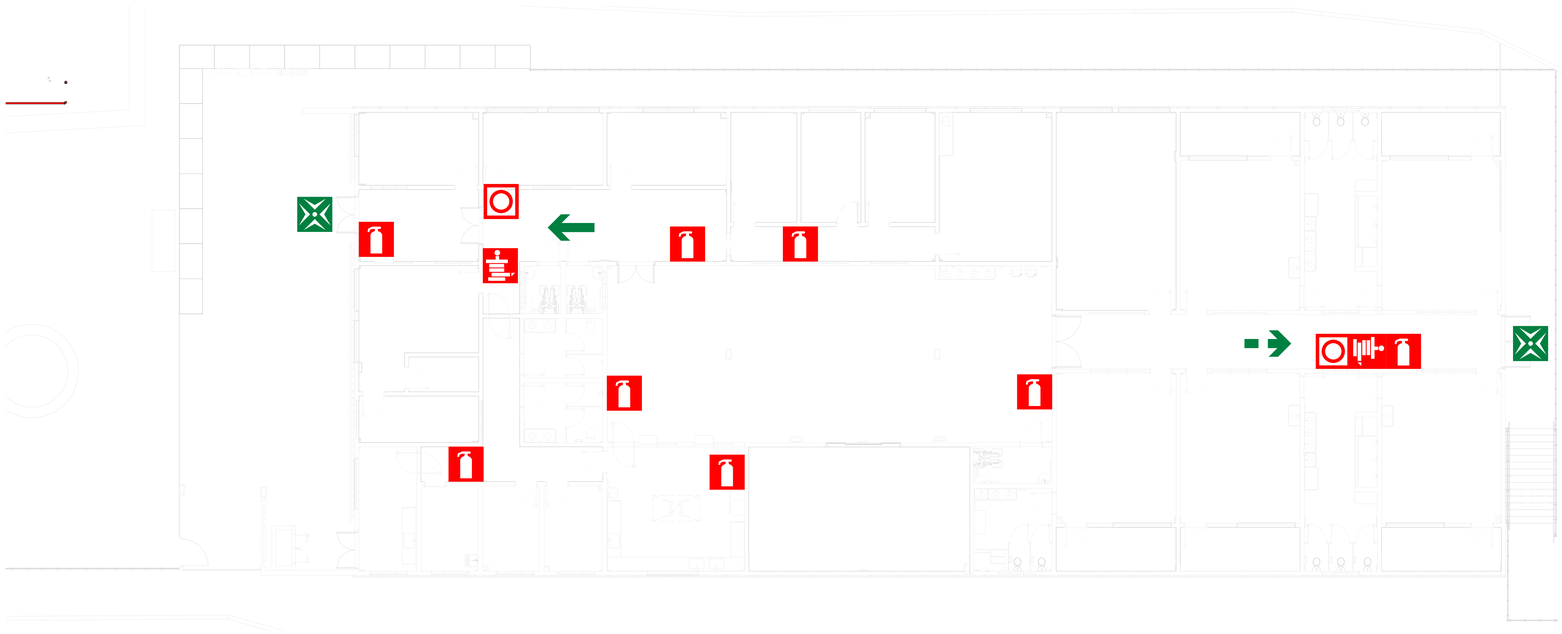

2 MAPA DE LOCALIZAÇÃO PLANTAS DE EMERGÊNCIA - TÉRREO

ESCALA: 1 : 200

LEGENDA:

	VOCÊ ESTÁ AQUI
	ROTA DE SAÍDA PRINCIPAL
	ROTA DE SAÍDA ALTERNATIVA
	SAÍDA DE EMERGÊNCIA
	PONTO DE ENCONTRO
	EXTINTOR DE INCÊNDIO
	ACIONADOR MANUAL DE ALARME DE INCÊNDIO
	HIDRANTE DE INCÊNDIO
PE	LOCALIZAÇÃO DA PLANTA DE EMERGÊNCIA

INSTRUÇÕES DE SEGURANÇA:

EM CASO DE INCÊNDIO:

- Mantenha a calma
- Acione o alarme
- Dirija-se calmamente para a saída pelas rotas assinaladas
- Utilize as escadas. Não use os elevadores
- Dirija-se para o ponto de encontro
- Siga as sinalizações de segurança

FICHA TÉCNICA

RESPONSÁVEL TÉCNICO: MARCO AURÉLIO SACENTI

DATA DA PLANTA: FEVEREIRO DE 2026

Nº	DESCRIÇÃO	DATA
R00	EMISSÃO INICIAL	02/02/2026

OBS.: TODAS AS MEDIDAS DEVEM SER CONFERIDAS EM OBRA. CASO SEJA NECESSÁRIO ALGUMA ALTERAÇÃO, ENTRAR EM CONTATO COM O PROJETISTA RESPONSÁVEL.

ASSINATURAS

CLIENTE:

PREFEITURA MUNICIPAL DE GOVERNADOR CELSO RAMOS
CNPJ: 82.892.373/0001-89

RESPONSÁVEL TÉCNICO: MARCO AURELIO SACENTI:04158791910 Assinado de forma digital por MARCO AURELIO SACENTI:04158791910 Dados: 2026.02.19 09:11:04 -03'00'

MARCO AURELIO SACENTI
CREA/SC 082270-7

PREVENTIVO CONTRA INCÊNDIO

ENGEPLANTI

PROJETOS E SUPERVISÃO

Engeplanti Consultoria LTDA./ CREA nº 163388-0 / CNPJ 23.002.667/0001-29
Rua Cristóvão Nunes Pires, 110 - CEP 88010-120 - Florianópolis
Fone: (48) 3364-2209 / e-mail: projetos@engeplanti.com.br

OBRA: **CEI DULCE GODINHO NAZÁRIO**

INSCRIÇÃO IMOBILIÁRIA:

ENDEREÇO: RUA SÃO PEDRO, CANTO DOS GANCHOS, GOVERNADOR CELSO RAMOS/SC

CONTEÚDO: PLANTA BAIXA DE EMERGÊNCIA TÉRREO

ESCALA: INDICADA

ETAPA: PROJETO EXECUTIVO

PRANCHA: PCI 04/08

ARQUIVO: 029-23-28-CEI DULCE-PCI-PE-04-PLANTA BAIXA DE EMERGÊNCIA TÉRREO-R00