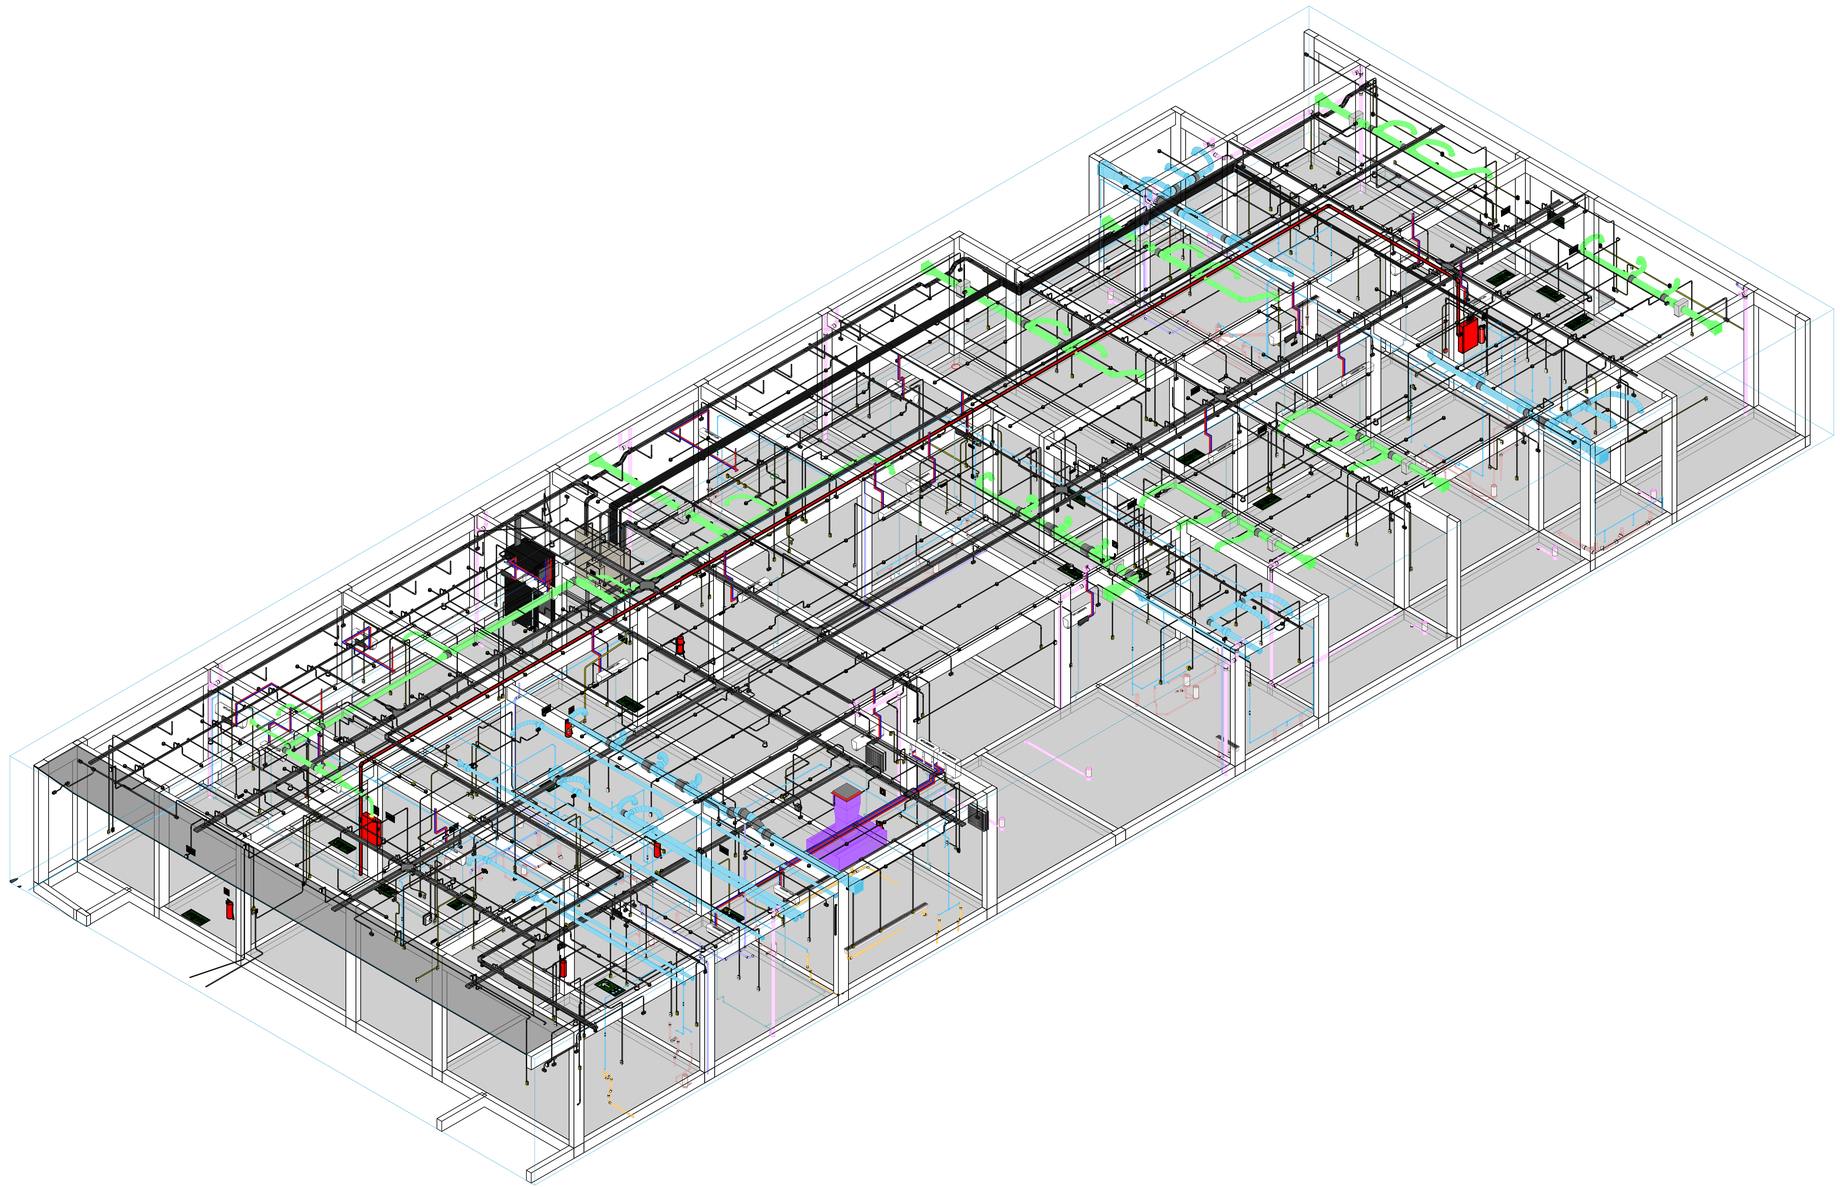


ISOMÉTRICO - CONSTRUÇÃO

ISOMÉTRICO 3D

R00	EMISSÃO INICIAL	11/02/2026
Nº	DESCRIÇÃO	DATA

OBS.: TODAS AS MEDIDAS DEVEM SER CONFERIDAS EM OBRA. CASO SEJA NECESSÁRIO ALGUMA ALTERAÇÃO, ENTRAR EM CONTATO COM O PROJETISTA RESPONSÁVEL.

ASSINATURAS

CLIENTE:

PREFEITURA MUNICIPAL DO GOVERNADOR CELSO RAMOS
82.562.372/0001-99
Documento assinado digitalmente

RESPONSÁVEL TÉCNICO

gov.br
RAFAEL NAGI CRUZ GEROS
Data: 11/02/2026 12:08:33-0300
Verifique em https://validar.iti.gov.br

RAFAEL NAGI CRUZ GEROS
Arquiteto, Mestre e Urbanista, Arquitetura e Urbanismo
CREA/SC: 123734-3

TELECOMUNICAÇÕES

ENGEPLANTI
PROJETOS E SUPERVISÃO
Engeplanti Consultoria LTDA. / CREA Nº 163305-0 / CNPJ 23.602.667/0001-29
Rua Cristóvão Nunes Pires, 110 - CEP 88210-120 - Florianópolis
Fone: (48) 3364-2259 / e-mail: projetos@engeplanti.com.br

OBRA:
CEI DULCE GODINHO NAZÁRIO

INSCRIÇÃO IMOBILIÁRIA:

ENDEREÇO:
RUA SÃO PEDRO, CANTO DOS GANCHOS, GOVERNADOR CELSO RAMOS/SC

CONTEÚDO:
ISOMÉTRICO - ESCOLA

ESCALA:
INDICADA

ETAPA:
PROJETO EXECUTIVO

PRANCHA:
TEL
04/6

ARQUIVO:
029-23-26-CEI DULCE-TEL-R00