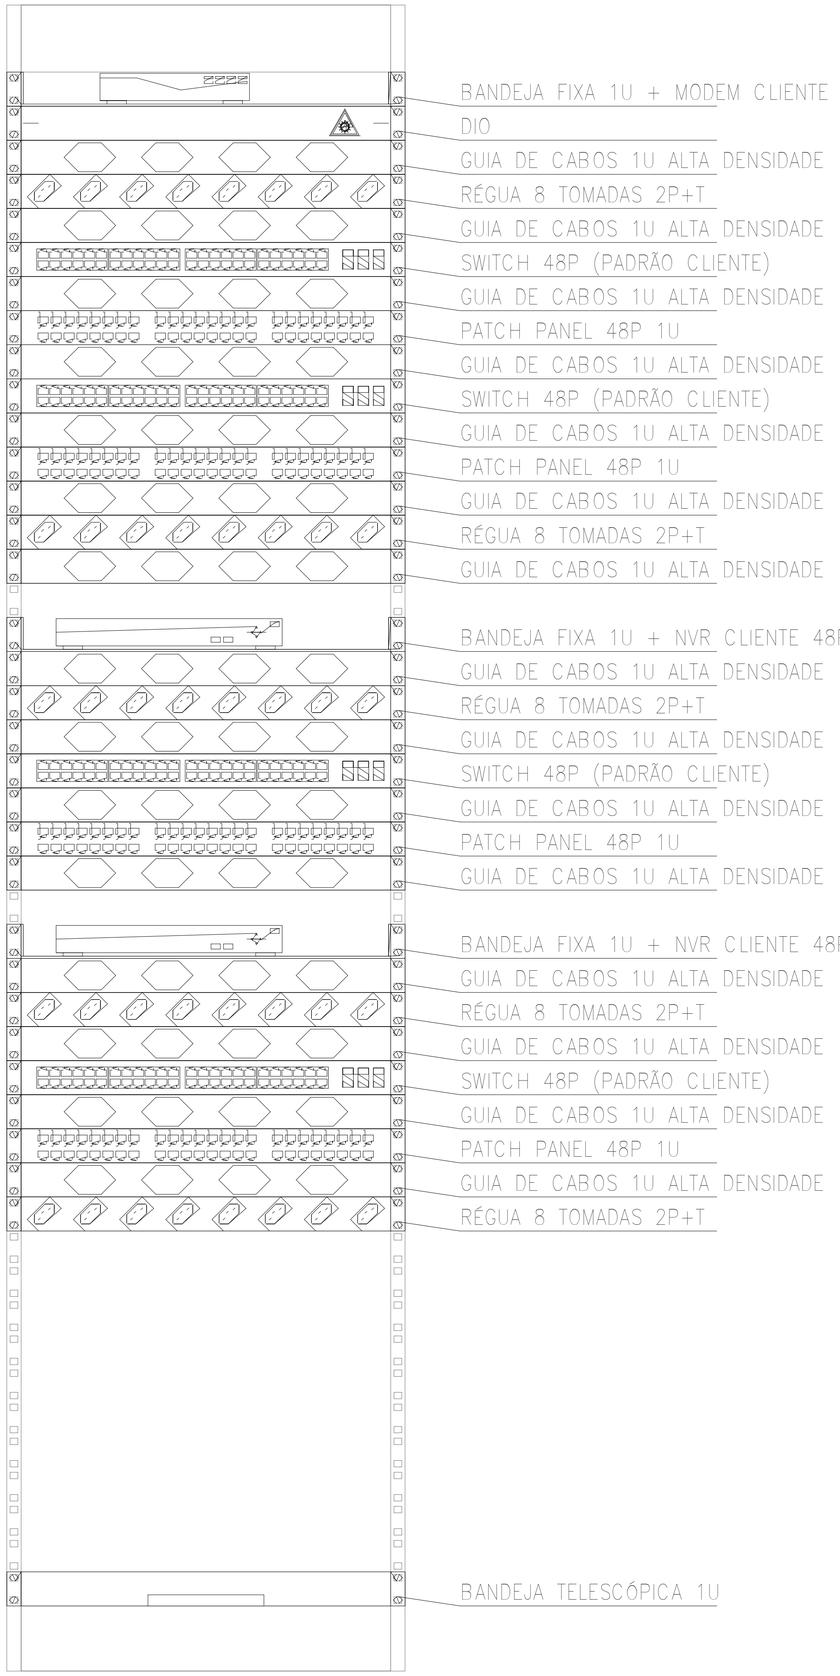


RACK 45U COM GUIAS LATERAIS 315mm

R00	EMISSÃO INICIAL	11/02/2026
Nº	DESCRIÇÃO	DATA

OBS.: TODAS AS MEDIDAS DEVEM SER CONFERIDAS EM OBRA. CASO SEJA NECESSÁRIO ALGUMA ALTERAÇÃO, ENTRAR EM CONTATO COM O PROJETISTA RESPONSÁVEL.

ASSINATURAS

CLIENTE:

PREFEITURA MUNICIPAL DE GOVERNADOR CELSO RAMOS
82.892.373/0001-89

RESPONSÁVEL TÉCNICO:

Documento assinado digitalmente
gov.br
RAFAEL NAGI CRUZ GERGES
Data: 12/02/2026 12:34:10-0300
Verifique em https://validar.iti.gov.br

CREA/SC: 123734-3

TELECOMUNICAÇÕES

ENGEPLANTI

PROJETOS E SUPERVISÃO

Engeplanti Consultoria LTDA./ CREA nº 163388-0 / CNPJ 23.002.667/0001-29
Rua Cristóvão Nunes Pires, 110 - CEP 88010-120 - Florianópolis
Fone: (48) 3364-2209 / e-mail: projetos@engeplanti.com.br

OBRA: **CEI DULCE GODINHO NAZÁRIO**

INSCRIÇÃO IMOBILIÁRIA:

ENDEREÇO: RUA SÃO PEDRO, CANTO DOS GANCHOS, GOVERNADOR CELSO RAMOS/SC

CONTEÚDO: LAYOUT - RACK

ESCALA: INDICADA

ETAPA: PROJETO EXECUTIVO

PRANCHA: TEL **05/6**

ARQUIVO: 029-23-28-CEI DULCE-TEL-R00