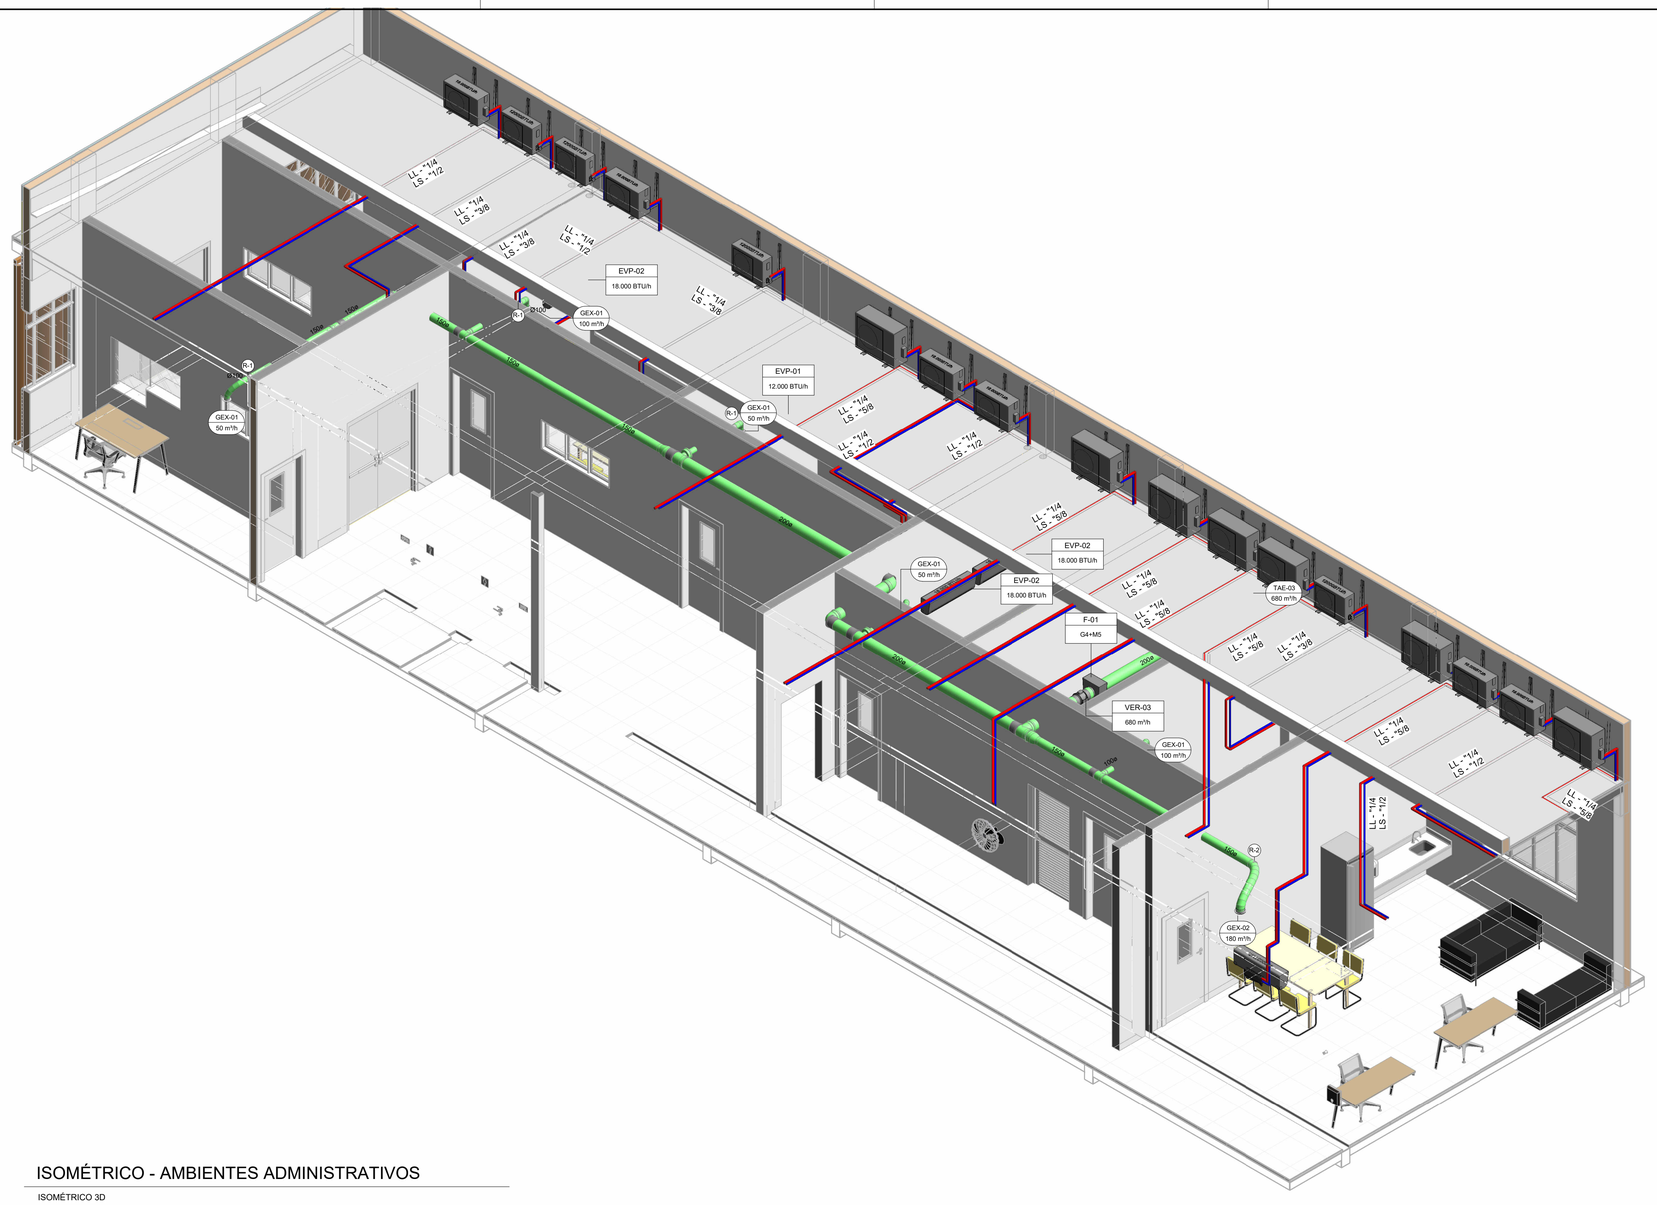


ISOMÉTRICO - AMBIENTES ADMINISTRATIVOS

ISOMÉTRICO 3D

LEGENDA SISTEMAS

SIMBOLOGIA	DESCRIÇÃO	SIMBOLOGIA	DESCRIÇÃO
	DUTOS DE EXAUSTÃO		FRIGORÍGENA SPLIT
	DUTOS DE VENTILAÇÃO		FRIGORÍGENA - LINHA LÍQUIDA
	DUTOS DE AR EXTERNO		FRIGORÍGENA - LINHA SUCÇÃO
	DUTO DE RETORNO		ÁGUA GELADA - LINHA AVANÇO
	DUTO DE AR PRESSURIZADO		ÁGUA GELADA - LINHA RETORNO
	DUTO DE INSUFLAMENTO		EXTRAÇÃO DE FUMAÇA / VAPORES GRAXOS

SIMBOLOGIA ANOTAÇÃO

ID	ID = SIGLA DA PEÇA	000	000 = POTÊNCIA DO EQUIPAMENTO
ID / 000	TERMINAIS DE AR ID = SIGLA DA PEÇA 00 = VAZÃO DO PONTO (m³/h)	DETALHE 00 / FOLHA 00	NÚMERO DO DETALHE FOLHA DO DETALHE

SIMBOLOGIAS DE PONTOS

	PONTO DE DRENO		PONTO DE FORÇA - 220V/1F OU 220/2F
	SOBE / DESCE		PONTO DE FORÇA - 380V/3F

DIÂMETRO TUBULAÇÕES FRIGORÍGENAS

POTÊNCIA EQUIPAMENTO	LINHA SUCÇÃO	LINHA LÍQUIDA
12.000 BTU/h	3/8"	1/4"
18.000 BTU/h	1/2"	1/4"
24.000 BTU/h	5/8"	1/4"

OBSERVAÇÕES

01	COTAS EM METROS (m), SALVO INDICAÇÃO CONTRÁRIA.
02	EXECUTAR PROJETO CONFORME NORMAS ABNT VIGENTES E BOAS PRÁTICAS.
03	PONTOS DE FORÇA E DRENO SÃO APENAS LOCACIONAIS. O DIMENSIONAMENTO DEVERÁ SEGUIR OS PROJETOS ESPECÍFICOS (ELÉTRICO E HIDRÁULICO).
04	ESTE PROJETO DEVE SER IMPRESSO (PLOTADO) COLORIDO PARA QUE AS CORES DOS SISTEMAS SEJAM FACILMENTE INTERPRETADAS PELO INSTALADOR.

0.1 - LISTA DE EQUIPAMENTOS

TAG	DESCRIÇÃO	VAZÃO	PRESSÃO	POTÊNCIA	REFERÊNCIA	QTD
CFA-01	Coifa Lavadora Tipo Ilha em aço inox,1,90m x 1,30m, dotada de filtro inercial, ponto de dreno, luminárias e lâmpada UV. Mod Wash Pull.	6.500 m³/h	N/A	N/A	Melting Coifas	1
EVP-01	Unidade evaporadora HW inverter, 12.000 BTU/h, Quente / Frio. 220V/1F/60Hz.	12.000 BTU/h	N/A	N/A	Daikin ou similar	6
EVP-02	Unidade evaporadora HW inverter, 18.000 BTU/h, Quente / Frio. 220V/1F/60Hz.	18.000 BTU/h	N/A	N/A	Daikin ou similar	6
EVP-03	Unidade evaporadora HW inverter, 24.000 BTU/h, Quente / Frio. 220V/1F/60Hz.	24.000 BTU/h	N/A	N/A	Daikin ou similar	11
F-01	Caixa de filtragem de instalação em linha com duto, Ø200mm, com filtro G4+M5. Mod. Fibox Red Metalico - 200	G4+M5	N/A	N/A	Sicflux	7
F-02	Caixa de filtragem de instalação em linha com duto, Ø250mm, com filtro G4+M5. Mod. Fibox Red Metalico - 250	G4+M5	N/A	N/A	Sicflux	1
UCD-01	Unidade condensadora HW inverter, 12.000 BTU/h, Quente / Frio. 220V/1F/60Hz	12.000 BTU/h	N/A	1,10 kW	Daikin ou similar	6
UCD-02	Unidade condensadora HW inverter, 18.000 BTU/h, Quente / Frio. 220V/1F/60Hz	18.000 BTU/h	N/A	1,65 kW	Daikin ou similar	6
UCD-03	Unidade condensadora HW inverter, 24.000 BTU/h, Quente / Frio. 220V/1F/60Hz	24.000 BTU/h	N/A	2,20 kW	Daikin ou similar	11
VER-01	Micro ventilador in line, Ø200 mm. 220V/1F/60Hz. Mod. TD-1000/200 SILENT	600 m³/h	25 mmca	0,14 kW	Soler & Palau ou similar	2
VER-02	Micro ventilador in line, Ø200 mm. 220V/1F/60Hz. Mod. TD-1000/200 SILENT	660 m³/h	25 mmca	0,14 kW	Soler & Palau ou similar	1
VER-03	Micro ventilador in line, Ø200 mm. 220V/1F/60Hz. Mod. TD-1000/200 SILENT	680 m³/h	25 mmca	0,14 kW	Soler & Palau ou similar	1
VER-04	Micro ventilador in line, Ø200 mm. 220V/1F/60Hz. Mod. TD-1000/200 SILENT	750 m³/h	25 mmca	0,14 kW	Soler & Palau ou similar	3
VER-05	Micro ventilador in line, Ø250 mm. 220V/1F/60Hz. Mod. TD-1300/250 SILENT	1.200 m³/h	10 mmca	0,22 kW	Sicflux	1
VEX-01	Micro ventilador in line, Ø100 mm. 220V/1F/60Hz. Mod. TD-250/100 SILENT	120 m³/h	10 mmca	35 W	Soler & Palau Ventilation Group	5
VEX-02	Micro ventilador in line, Ø150 mm. 220V/1F/60Hz. Mod.TD-500/150 SILENT	180 m³/h	10 mmca	65 W	Soler & Palau ou similar	3
VEX-03	Micro ventilador in line, Ø250 mm. 220V/1F/60Hz. Mod. TD-1300/250 SILENT	1.200 m³/h	10 mmca	0,22 kW	Sicflux	3
VEX-04	Exaustor centrífugo, rotor limit load, de instalação em telhado, com inversor de frequencia. 380V/3F/60Hz. Mod TCV 450	6.500 m³/h	25 mmca	1,50 kW	Berlinerluft ou similar	1

0.2 - LISTA DE TUBOS DE COBRE

TIPO	BITOLA	ISOLAMENTO	ESPESS. DO ISOLAMENTO	COMPRIMENTO
Tubo de Cobre Flexível para Ar Condicionado 0,79 mm	1/4"	Espuma de borracha elastomérica	13 mm	282,84
Tubo de Cobre Flexível para Ar Condicionado 0,79 mm	3/8"	Espuma de borracha elastomérica	13 mm	54,88
Tubo de Cobre Flexível para Ar Condicionado 0,79 mm	1/2"	Espuma de borracha elastomérica	13 mm	60,53
Tubo de Cobre Flexível para Ar Condicionado 0,79 mm	5/8"	Espuma de borracha elastomérica	13 mm	171,73

0.3 - LISTA DE ACESSÓRIOS DE TUBOS

DESCRIÇÃO	QTD
CPP 003 Caixa de Passagem Polar - instalação acima de portas e janelas	23

0.4 - LISTA DE CHAPAS/DUTOS

TIPO	DIÂMETRO	COMPR. (m)	ÁREA
Duto em chapa preta com junta soldada		3,70	5,71 m²
Duto redondo em PVC linha leve branca	100	46,23	14,52 m²
Duto redondo em PVC linha leve branca	150	50,72	23,90 m²
Duto redondo em PVC linha leve branca	200	40,17	25,24 m²
Duto redondo em PVC linha leve branca	250	12,58	9,88 m²

0.5 - LISTA DE DUTOS FLEXÍVEIS

DESCRIÇÃO	DIÂMETRO	COMPRIMENTO
Duto flexível com isolamento termoacústico e revestimento aluminizado	100	8,6 m
Duto flexível com isolamento termoacústico e revestimento aluminizado	150	44,2 m

0.6 - LISTA DE ACESSÓRIOS DE DUTOS

TAG	DESCRIÇÃO	DIMENSÕES	QTD
DCF	Damper Corta Fogo retangular S/Prolongamento, 550x550 mm, acionamento por termo fusível, 140°C, rearme manual. Mod FKTABR90-BR	550x550-550x550	1
JF	Junta Flexível 45mm	550x550-550x550	1
R-1	Registro de vazão costante, Ø100. Mod RVC 100	100a-100a	7
R-2	Registro de vazão costante, Ø150. Mod RVC 160	100a-100a	23

0.7 - LISTA DE GRELHAS E VENEZIANAS

TAG	DESCRIÇÃO	REFERÊNCIA	QTD
GEX-01	Bocal de ar em PVC, Ø100mm, com registro de vazão. Mod. DVK-R 100mm	Multivac	12
GEX-02	Bocal de ar em PVC, Ø150mm, com registro de vazão. Mod. DVK-R 150mm	Multivac	45
GEX-04	Grade de ventilação em PVC redondo, Ø100 mm. Mod S 100	Sicflux	5
GEX-05	Grade de ventilação em PVC redondo, Ø150 mm. Mod S 150	Sicflux	3
TAE-01	Tomada de ar externo completa, composta por veneziana, tela anti inseto, registro de vazão e filtro metálico lavável G1, 450x450 mm. Mod VDF	Trox ou similar	2
TAE-02	Veneziana de ar externo, em Alumínio,300x300 mm	Trox ou similar	4
TAE-03	Veneziana de ar externo, em Alumínio,250x250 mm	Trox ou similar	7

R00	EMISSÃO INICIAL	05/02/2026
Nº	DESCRIÇÃO	DATA

OBS.: TODAS AS MEDIDAS DEVEM SER CONFERIDAS EM OBRA. CASO SEJA NECESSÁRIO ALGUMA ALTERAÇÃO, ENTRAR EM CONTATO COM O PROJETISTA RESPONSÁVEL.

ASSINATURAS

CLIENTE:

PREFEITURA MUNICIPAL DE GOVERNADOR CELSO RAMOS
82.892.373/0001-89

RESPONSÁVEL TÉCNICO: JOSE EDUARDO DACAMPORA GUAZZI:07448084992

Assinado digitalmente por JOSE EDUARDO DACAMPORA GUAZZI:07448084992
DN: C=BR, O=ICP-Brasil, OU=03855693000170, OU=Secretaria da Receita Federal do Brasil - RFB, OU=RFB e-CPF A1, OU=EM BRANCO, OU=videoconferencia, CN=JOSE EDUARDO DACAMPORA GUAZZI:07448084992
Razão: Eu estou aprovando este documento com minha assinatura de circulação legal
Localização:
Data: 2026-02-16 14:53:40-03'00'
Foxit PDF Reader Versão: 2024.3.0

JOSÉ EDUARDO D'ACAMPORA GUAZZI
CREA/SC: 129612-9

CLIMATIZAÇÃO

ENGEPLANTI
PROJETOS E SUPERVISÃO

Engeplanti Consultoria LTDA./ CREA nº 163388-0 / CNPJ 23.002.667/0001-29
Rua Cristóvão Nunes Pires, 110 - CEP 88010-120 - Florianópolis
Fone: (48) 3364-2209 / e-mail: projetos@engeplanti.com.br

OBRA:
CEI DULCE GODINHO NAZÁRIO

ENDEREÇO:
RUA SÃO PEDRO, CANTO DOS GANCHOS, GOVERNADOR CELSO RAMOS/SC

CONTEÚDO:
ISOMÉTRICOS SETORIAIS - PARTE 03

ESCALA: INDICADA

ETAPA: PROJETO EXECUTIVO

PRANCHA: CLI 303

ARQUIVO DE ORIGEM:
029-23-28- CEI DULCE-CLI-PE-R00