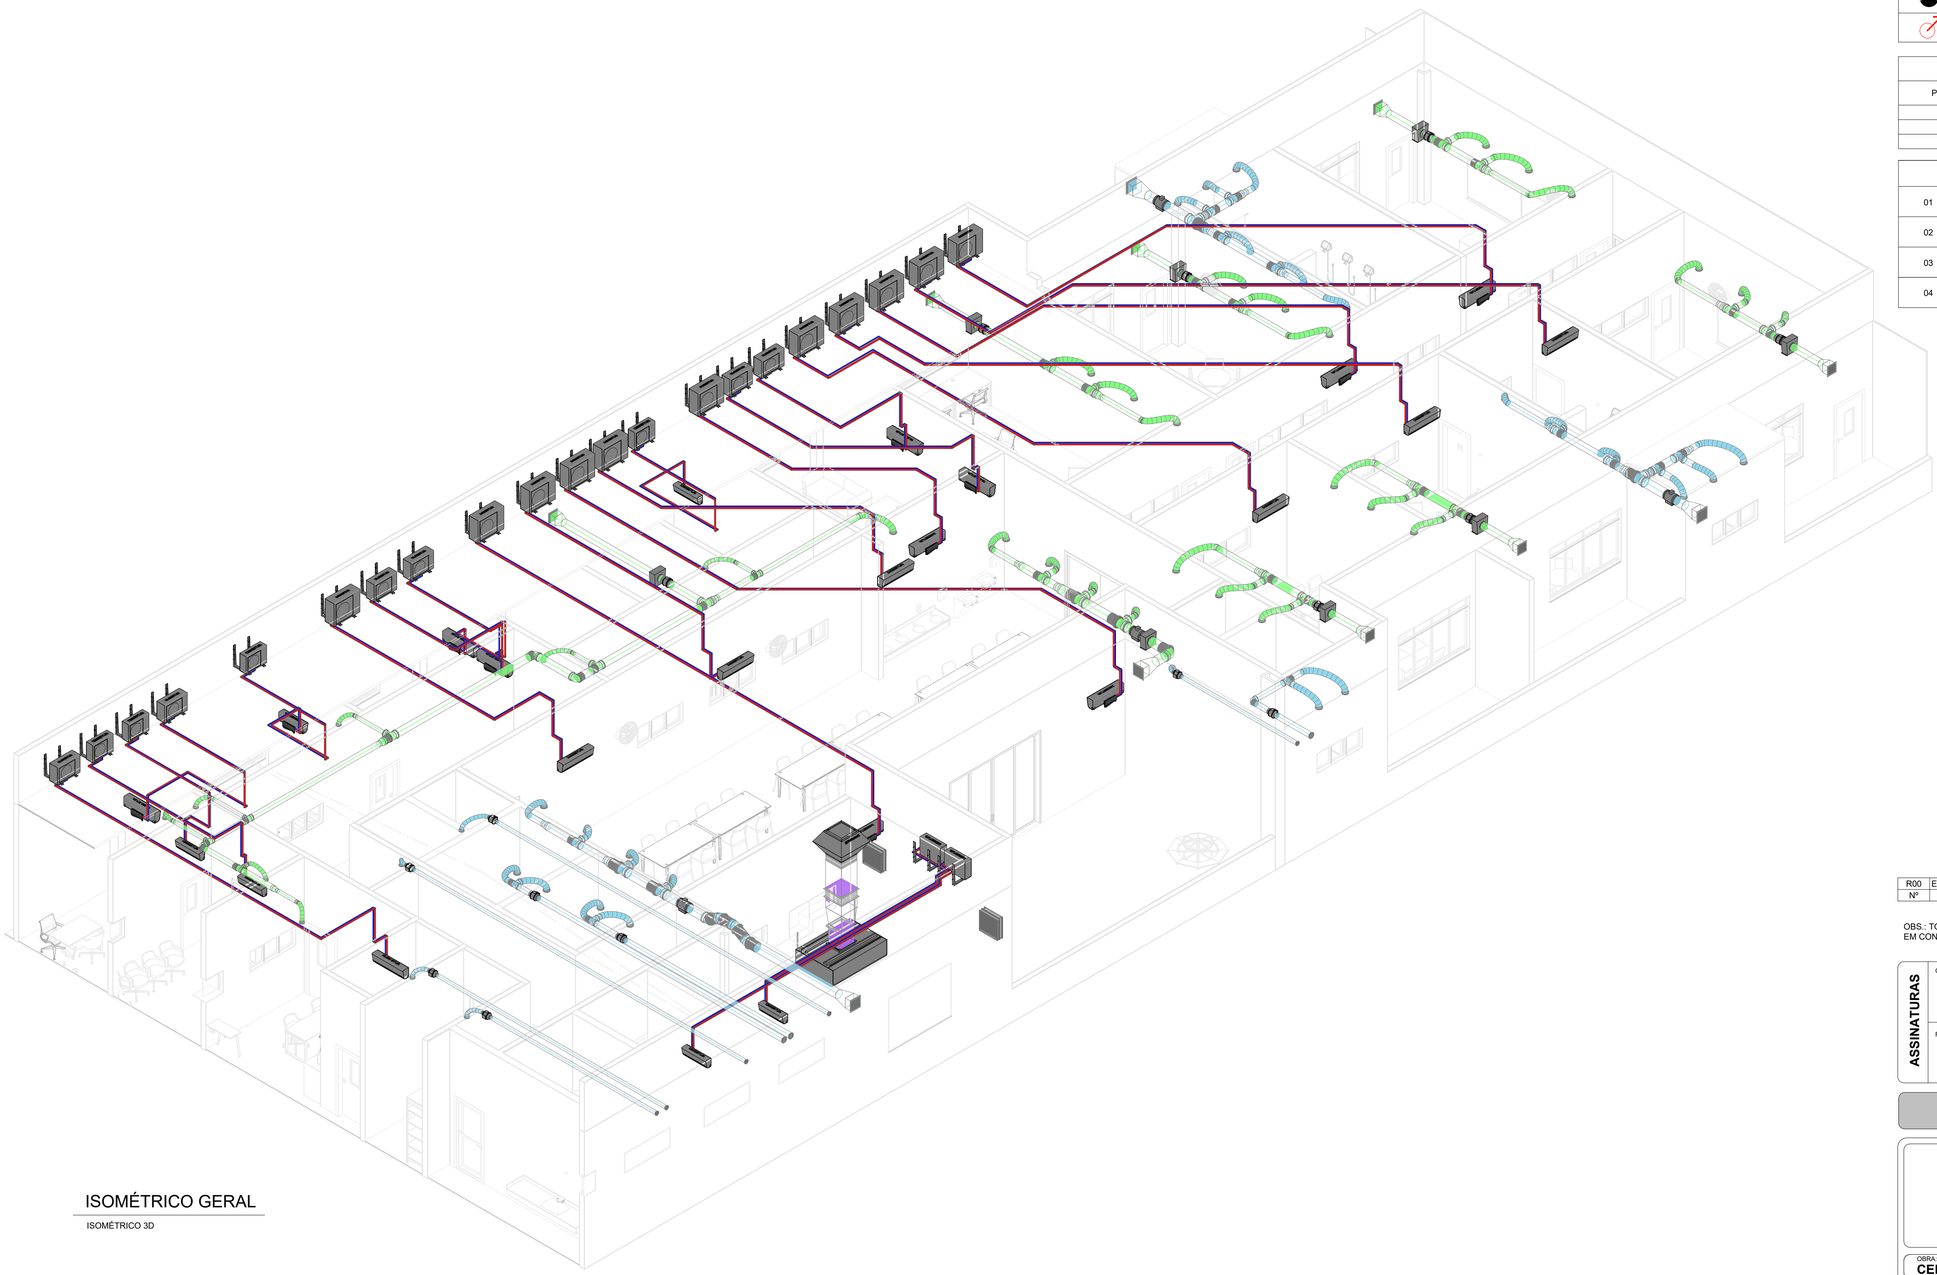


ISOMÉTRICO GERAL

ISOMÉTRICO 3D

## LEGENDA SISTEMAS

| SIMBOLOGIA | DESCRIÇÃO | SIMBOLOGIA | DESCRIÇÃO |
|---|---|---|---|
| | DUTOS DE EXAUSTÃO | | FRIGORÍGENA SPLIT |
| | DUTOS DE VENTILAÇÃO | | FRIGORÍGENA - LINHA LÍQUIDA |
| | DUTOS DE AR EXTERNO | | FRIGORÍGENA - LINHA SUCÇÃO |
| | DUTO DE RETORNO | | ÁGUA GELADA - LINHA AVANÇO |
| | DUTO DE AR PRESSURIZADO | | ÁGUA GELADA - LINHA RETORNO |
| | DUTO DE INSUFLAMENTO | | EXTRAÇÃO DE FUMAÇA / VAPORES GRAXOS |

## SIMBOLOGIA ANOTAÇÃO

| | | | |
|---|---|---|---|
| ID | ID = SIGLA DA PEÇA | 000 | 000 = POTÊNCIA DO EQUIPAMENTO |
| ID / 000 | TERMINAIS DE AR<br>ID = SIGLA DA PEÇA<br>00 = VAZÃO DO PONTO (m³/h) | DETALHE 00 / FOLHA 00 | NÚMERO DO DETALHE<br>FOLHA DO DETALHE |

## SIMBOLOGIAS DE PONTOS

| | | | |
|---|---|---|---|
| | PONTO DE DRENO | | PONTO DE FORÇA - 220V/1F OU 220/2F |
| | SOBE / DESCE | | PONTO DE FORÇA - 380V/3F |

## DIÂMETRO TUBULAÇÕES FRIGORÍGENAS

| POTÊNCIA EQUIPAMENTO | LINHA SUCÇÃO | LINHA LÍQUIDA |
|---|---|---|
| 12.000 BTU/h | 3/8" | 1/4" |
| 18.000 BTU/h | 1/2" | 1/4" |
| 24.000 BTU/h | 5/8" | 1/4" |

## OBSERVAÇÕES

| | |
|---|---|
| 01 | COTAS EM METROS (m), SALVO INDICAÇÃO CONTRÁRIA. |
| 02 | EXECUTAR PROJETO CONFORME NORMAS ABNT VIGENTES E BOAS PRÁTICAS. |
| 03 | PONTOS DE FORÇA E DRENO SÃO APENAS LOCACIONAIS. O DIMENSIONAMENTO DEVERÁ SEGUIR OS PROJETOS ESPECÍFICOS (ELÉTRICO E HIDRÁULICO). |
| 04 | ESTE PROJETO DEVE SER IMPRESSO (PLOTADO) COLORIDO PARA QUE AS CORES DOS SISTEMAS SEJAM FACILMENTE INTERPRETADAS PELO INSTALADOR. |

| | | |
|---|---|---|
| R00 | EMISSÃO INICIAL | 05/02/2026 |
| Nº | DESCRIÇÃO | DATA |

OBS.: TODAS AS MEDIDAS DEVEM SER CONFERIDAS EM OBRA. CASO SEJA NECESSÁRIO ALGUMA ALTERAÇÃO, ENTRAR EM CONTATO COM O PROJETISTA RESPONSÁVEL.

**ASSINATURAS**

CLIENTE:

**PREFEITURA MUNICIPAL DE GOVERNADOR CELSO RAMOS**
82.892.373/0001-89

RESPONSÁVEL TÉCNICO:

JOSE EDUARDO DACAMPORA GUAZZI:07448084992

Assinado digitalmente por JOSE EDUARDO DACAMPORA GUAZZI:07448084992
Certificado por AC SOLUTI Multipla v5, AC SOLUTI Multipla v5, AC SOLUTI Multipla v5 e ICP-Brasil
CN = JOSE EDUARDO DACAMPORA GUAZZI:07448084992, OU = videoconferencia, OU = JOSE EDUARDO DACAMPORA GUAZZI:07448084992
Razão: Eu estou aprovando este documento com minha assinatura de vinculação legal
Local: Brasil
Data: 2026-02-06 14:43:29-03'00'
Foxit PDF Reader Versão: 2024.3.1

**JOSÉ EDUARDO D'ACAMPORA GUAZZI**
CREA/SC: 129612-9

# CLIMATIZAÇÃO


**ENGEPLANTI**
**PROJETOS E SUPERVISÃO**
**Engeplanti Consultoria LTDA./ CREA nº 163388-0 / CNPJ 23.002.667/0001-29**
Rua Cristóvão Nunes Pires, 110 - CEP 88010-120 - Florianópolis
Fone: (48) 3364-2209 / e-mail: projetos@engeplanti.com.br


OBRA:
**CEI DULCE GODINHO NAZÁRIO**

ENDEREÇO:
RUA SÃO PEDRO, CANTO DOS GANCHOS, GOVERNADOR CELSO RAMOS/SC

CONTEÚDO:
ISOMÉTRICO GERAL

ESCALA: INDICADA

ETAPA: PROJETO EXECUTIVO

PRANCHA: CLI 304

ARQUIVO DE ORIGEM:
029-23-28- CEI DULCE-CLI-PE-R00