
1 PLANTA BAIXA

1 : 375

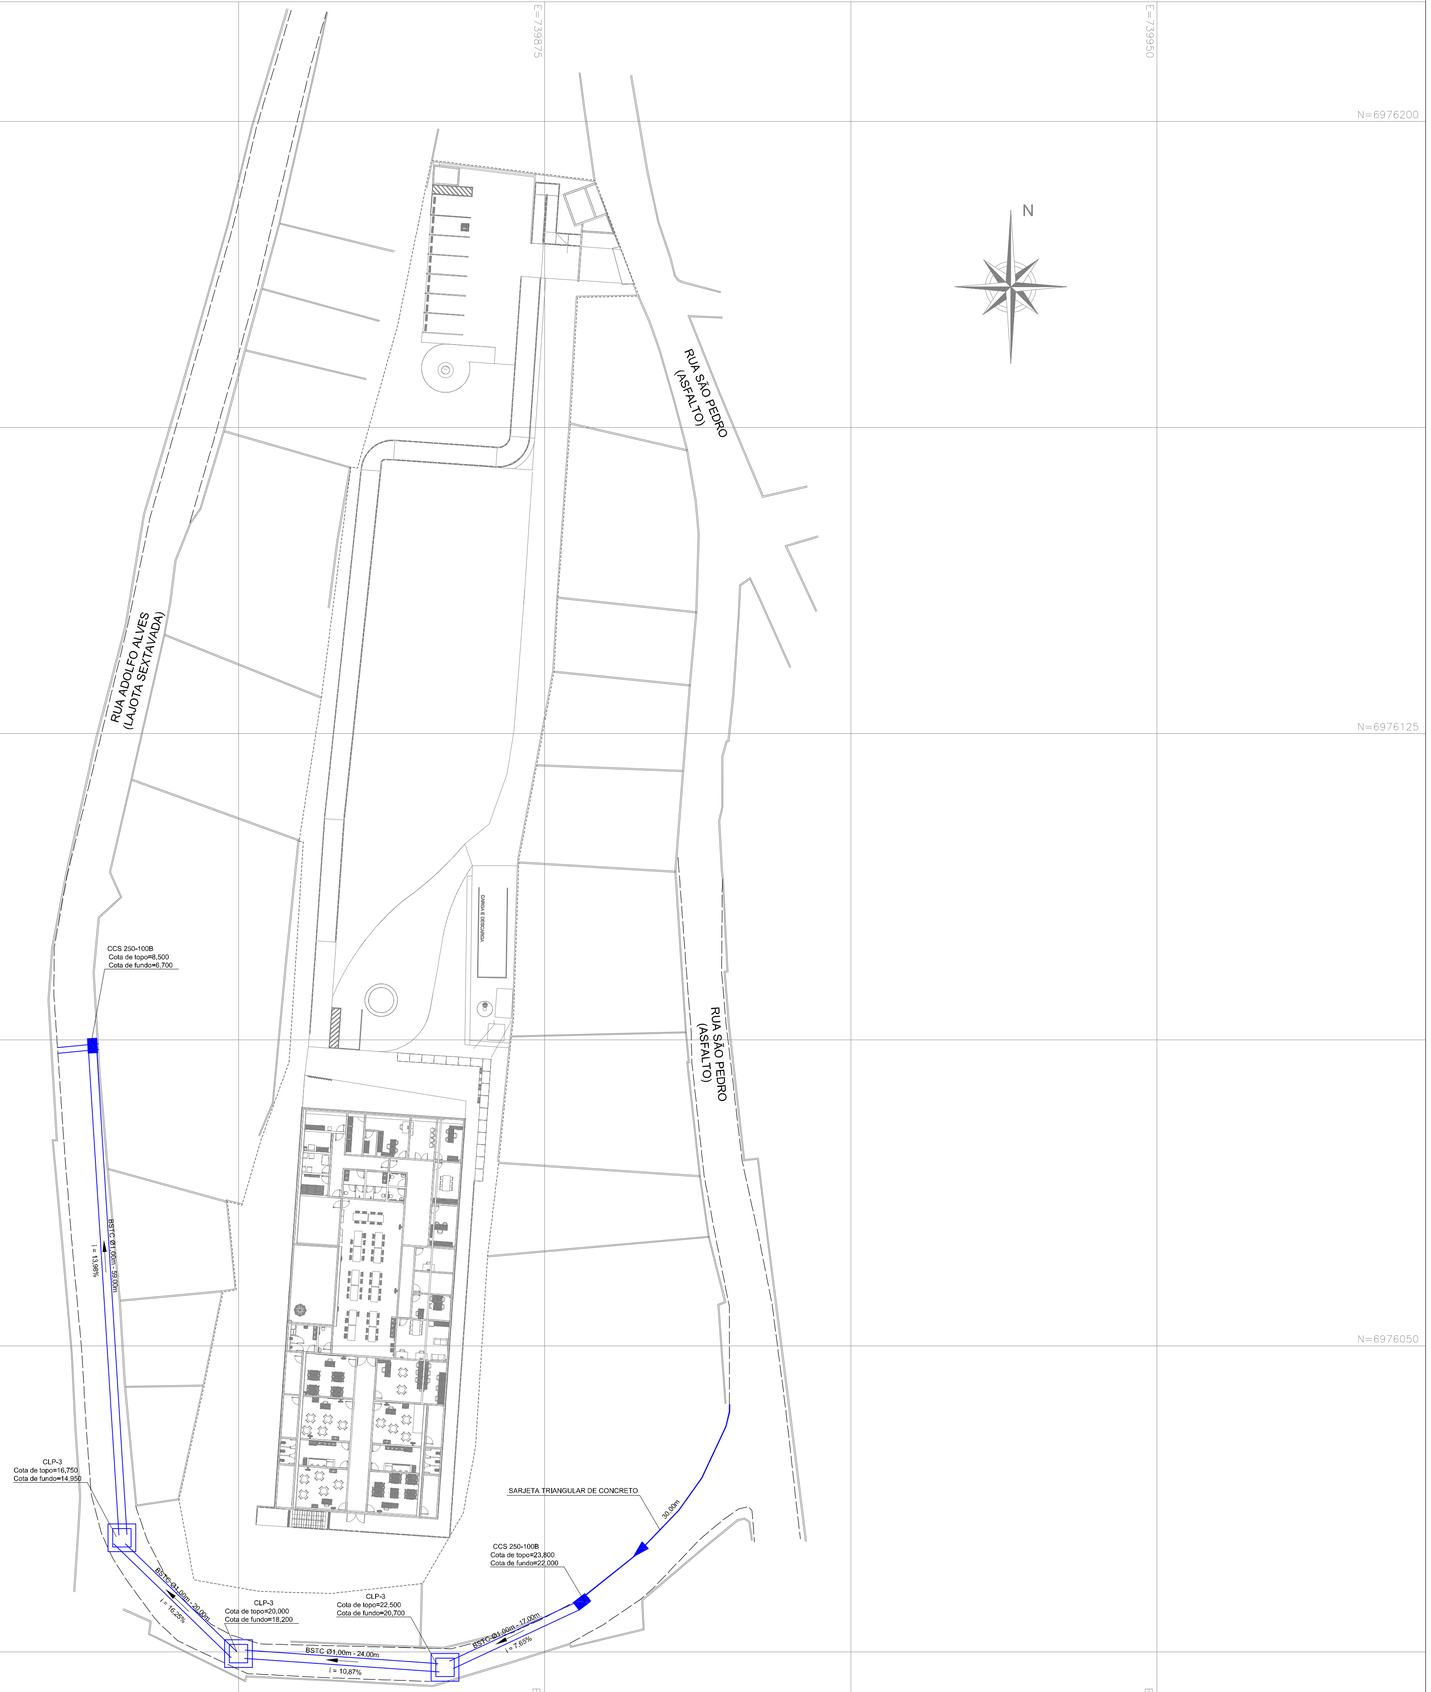

LEGENDA

- BOCA BUEIRO TUBULAR
- CLP - CAIXA DE LIGAÇÃO E PASSAGEM (PROJETO)
- TUBULAÇÃO PROJETADA
- CCS - CAIXAS COLETORAS DE SARJETA
- CANALETA - SENTIDO DE ESCOAMENTO

R01	SEPARAÇÃO DE FASES	20/03/2026
R00	EMISSÃO INICIAL	19/02/2026
Nº	DESCRIÇÃO	DATA

OBS.: TODAS AS MEDIDAS DEVEM SER CONFERIDAS EM OBRA, CASO SEJA NECESSÁRIO ALGUMA ALTERAÇÃO, ENTRAR EM CONTATO COM O PROJETISTA RESPONSÁVEL

ASSINATURAS

CLIENTE:

PREFEITURA MUNICIPAL DE GOVERNADOR CELSO RAMOS
CNPJ.: 82.892.373/0001-89

RESPONSÁVEL TÉCNICO: MARCO AURELIO SACENTI:04158791910

Assinado de forma digital por MARCO AURELIO SACENTI:04158791910
Dados: 2026.03.24 11:06:51 -03'00'

MARCO AURÉLIO SACENTI
CREA/SC 082270-7

DRENAGEM

ENGEPLANTI
PROJETOS E SUPERVISÃO
Engeplanti Consultoria LTDA./ CREA nº 163388-0 / CNPJ 23.002.667/0001-29
Rua Cristóvão Nunes Pires, 110 - CEP 88010-120 - Florianópolis /
Fone: (48) 3364-2209 / email: projetos@engeplanti.com.br

OBRA: CEI DULCE GODINHO NAZÁRIO

INSCRIÇÃO IMOBILIÁRIA:

ENDEREÇO: RUA SÃO PEDRO, CANTO DOS GANCHOS, GOVERNADOR CELSO RAMOS/SC

CONTEÚDO: PLANTA BAIXA

ESCALA: INDICADA

ETAPA: PROJETO EXECUTIVO

PRANCHA: DRE 01/06

ARQUIVO: 029-23-28-CEI DULCE-DRE-PE-R01