
MÁSCARA DE ÁREAS

- ÁREA COBERTA ABERTA
- ÁREA COBERTA FECHADA
- ÁREA DESCOBERTA
- ÁREA PERMEÁVEL
- ÁREA SEMI-PERMEÁVEL

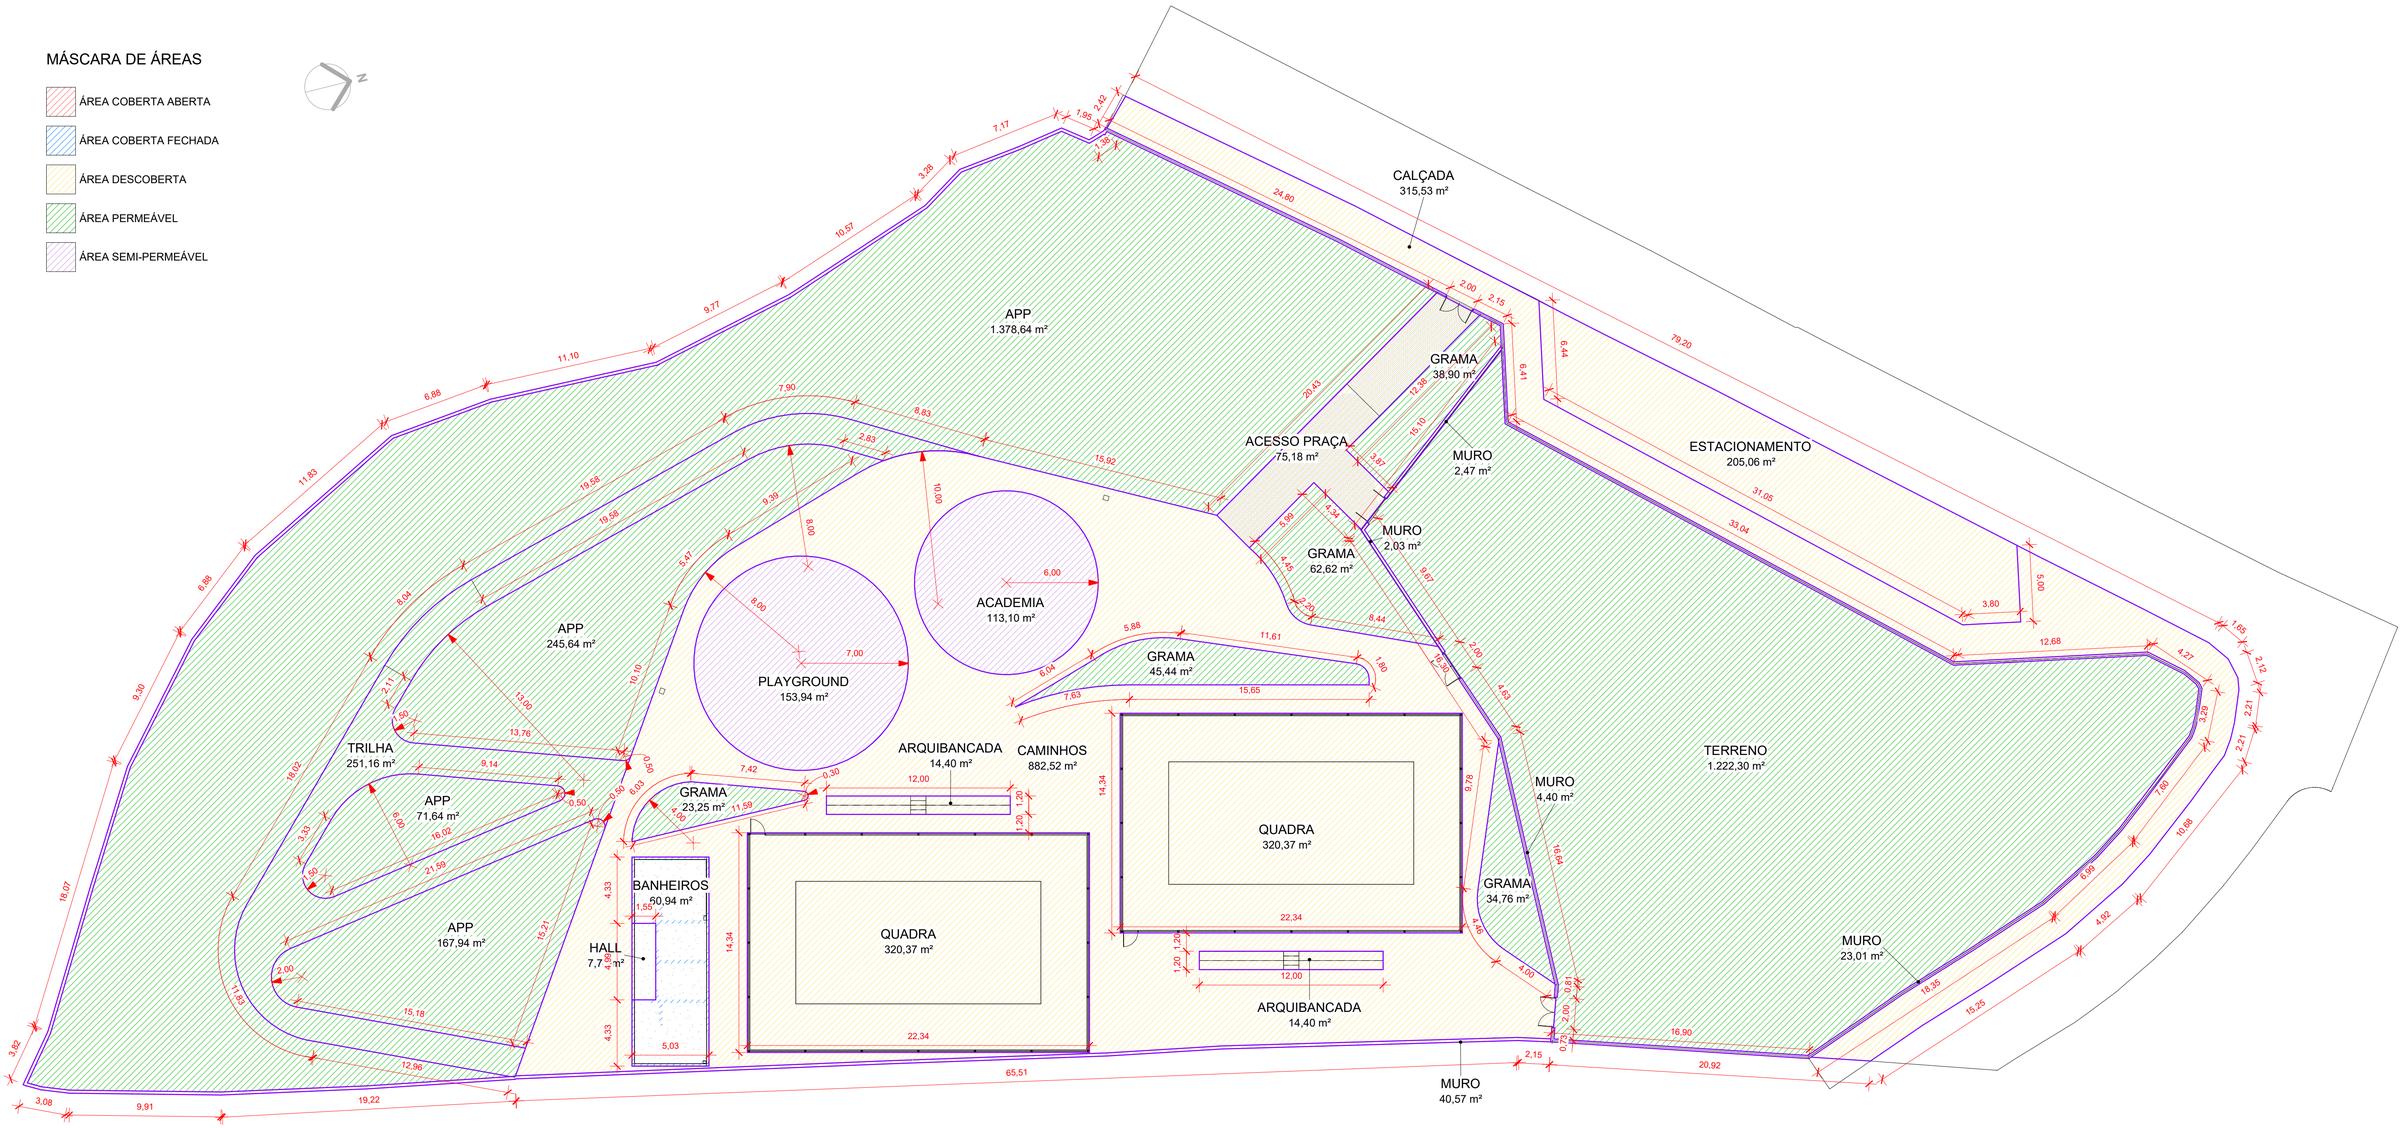

1 MÁSCARA DE ÁREAS

1 : 200

QUADRO DE ÁREAS

NOME	ÁREA COBERTA ABERTA	ÁREA COBERTA FECHADA	ÁREA DESCOBERTA	ÁREA PERMEÁVEL	ÁREA SEMI PERMEÁVEL	ÁREA PAISAGISMO	A. TOTAL COMPUTÁVEL	A. TOTAL CONSTRUÍDA
ACADEMIA	0,00 m²	0,00 m²	0,00 m²	0,00 m²	113,10 m²	113,10 m²	0,00 m²	0,00 m²
ACESSO PRAÇA	0,00 m²	0,00 m²	75,18 m²	0,00 m²	0,00 m²	75,18 m²	0,00 m²	0,00 m²
APP	0,00 m²	0,00 m²	0,00 m²	1.863,86 m²	0,00 m²	1.863,86 m²	0,00 m²	0,00 m²
ARQUIBANCADA	0,00 m²	0,00 m²	28,80 m²	0,00 m²	0,00 m²	28,80 m²	0,00 m²	0,00 m²
BANHEIROS	0,00 m²	60,94 m²	0,00 m²	0,00 m²	0,00 m²	0,00 m²	60,94 m²	60,94 m²
CALÇADA	0,00 m²	0,00 m²	315,53 m²	0,00 m²	0,00 m²	315,53 m²	0,00 m²	0,00 m²
CAMINHOS	0,00 m²	0,00 m²	882,52 m²	0,00 m²	0,00 m²	882,52 m²	0,00 m²	0,00 m²
ESTACIONAMENTO	0,00 m²	0,00 m²	205,06 m²	0,00 m²	0,00 m²	205,06 m²	0,00 m²	0,00 m²
GRAMA	0,00 m²	0,00 m²	0,00 m²	204,97 m²	0,00 m²	204,97 m²	0,00 m²	0,00 m²
HALL	7,74 m²	0,00 m²	0,00 m²	0,00 m²	0,00 m²	0,00 m²	7,74 m²	7,74 m²
MURO	0,00 m²	0,00 m²	72,48 m²	0,00 m²	0,00 m²	72,48 m²	0,00 m²	0,00 m²
PLAYGROUND	0,00 m²	0,00 m²	0,00 m²	0,00 m²	153,94 m²	153,94 m²	0,00 m²	0,00 m²
QUADRA	0,00 m²	0,00 m²	640,74 m²	0,00 m²	0,00 m²	640,74 m²	0,00 m²	0,00 m²
TERRENO	0,00 m²	0,00 m²	0,00 m²	1.222,30 m²	0,00 m²	1.222,30 m²	0,00 m²	0,00 m²
TRILHA	0,00 m²	0,00 m²	0,00 m²	251,16 m²	0,00 m²	251,16 m²	0,00 m²	0,00 m²
ÁREA TOTAL	7,74 m²	60,94 m²	2.220,31 m²	3.542,29 m²	267,04 m²	6.029,64 m²	68,68 m²	68,68 m²

INFORMAÇÕES GERAIS

ÁREA DO TERRENO	6.070,86 m²	MACROZONEAMENTO / SETOR	AIU 1
TAXA DE PERMEABILIDADE	60,63%	ESPECIFICAÇÃO DE USO	ÁREA DE INTERESSE URBANÍSTICO 1

R00	EMISSÃO INICIAL	20/02/2026
Nº	DESCRIÇÃO	DATA

OBS.:
- TODAS AS MEDIDAS DEVEM SER CONFERIDAS EM OBRA. CASO SEJA NECESSÁRIO ALGUMA ALTERAÇÃO, ENTRAR EM CONTATO COM O PROJETISTA RESPONSÁVEL.
- TODAS AS MEDIDAS ESTÃO EM METRO

ASSINATURAS

CLIENTE:

Documento assinado digitalmente
gov.br
MATHEUS FAGUNDES SIQUEIRA
Data: 30/04/2026 17:41:00 -0300
Verifique em https://validar.iti.gov.br

PREFEITURA MUNICIPAL DE GOVERNADOR CELSO RAMOS
CNPJ: 82.892.373/0001-89

RESPONSÁVEL TÉCNICO:

Assinado de forma digital por DEBORAH REICHMANN FARIAS:04838027940
Dados: 2026.02.24 18:09:16 -03'00'

DEBORAH REICHMANN FARIAS
CAU/SC A57180-6

ARQUITETURA

ENGEPLANTI
PROJETOS E SUPERVISÃO
Engeplanti Consultoria LTDA./ CREA nº 163388-0 / CNPJ 23.002.667/0001-29
Rua Cristóvão Nunes Pires, 110 - CEP 88010-120 - Florianópolis
Fone: (48) 3364-2209 / e-mail: projetos@engeplanti.com.br

OBRA: **PRAÇA AREIAS DO MEIO II**

INSCRIÇÃO IMOBILIÁRIA: ---

ENDEREÇO: RUA JOÃO MANOEL DA COSTA, S/N, AREIAS DO MEIO, GOV. CELSO RAMOS/SC

CONTEÚDO: MÁSCARA DE ÁREAS

ESCALA: INDICADA

ETAPA: PROJETO EXECUTIVO

PRANCHA: ARQ **01/17**

ARQUIVO: 029-23-40-AREIAS DO MEIO-ARQ-PE-R00