

QUADRO DE REVESTIMENTOS - PISOS

CÓD.	DESCRIÇÃO	QTD
1	BLOCO INTERTRAVADO EM CONCRETO TIPO HOLANDÊS, e = 6cm	965,36 m²
2	SAIBRO ESTABILIZADO ECOLÓGICO PERMEÁVEL PARA TRÁFEGO PEDONAL, H=15CM	18.088,30 m²
3	AREIA FINA PARA QUADRA DE VÔLEI, H=25 cm	616,32 m²
4	EPDM MONOLÍTICO NA COR ROXA, H=50-60 cm	267,05 m²
5	PISO PORCELANATO 60x60 cm, ACETINADO, USO INTERNO, COR BRANCA, PEI-5, ABSORÇÃO DE ÁGUA (≤0,5%), COEFICIENTE DE ATRITO MOLHADO ≥0,4 / COM ARGAMASSA INDUSTRIALIZADA / REJUNTE PRÉ-FABRICADO JUNTA 3 mm NA COR BRANCA / RODAPÉ EM PORCELANATO CORTADO H=7 cm NO MESMO MATERIAL	59,55 m²
6	CONCRETO ALISADO DESEMPENADO: CONCRETO ARMADO / TRAÇO 1:3:5 / E=8 cm / RÉGUAS DE PINUS 1x5 PARA JUNTA DE DILATAÇÃO	539,72 m²

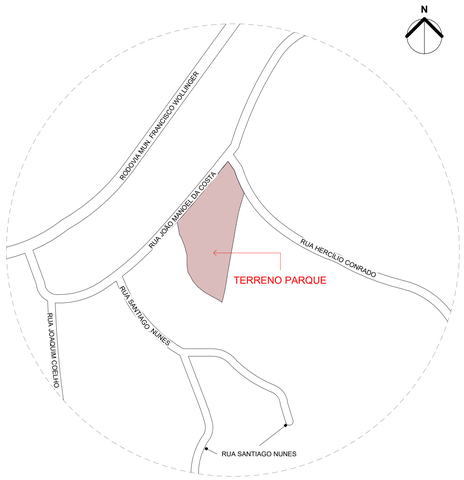

1 PLANTA DE SITUAÇÃO
1 : 2500

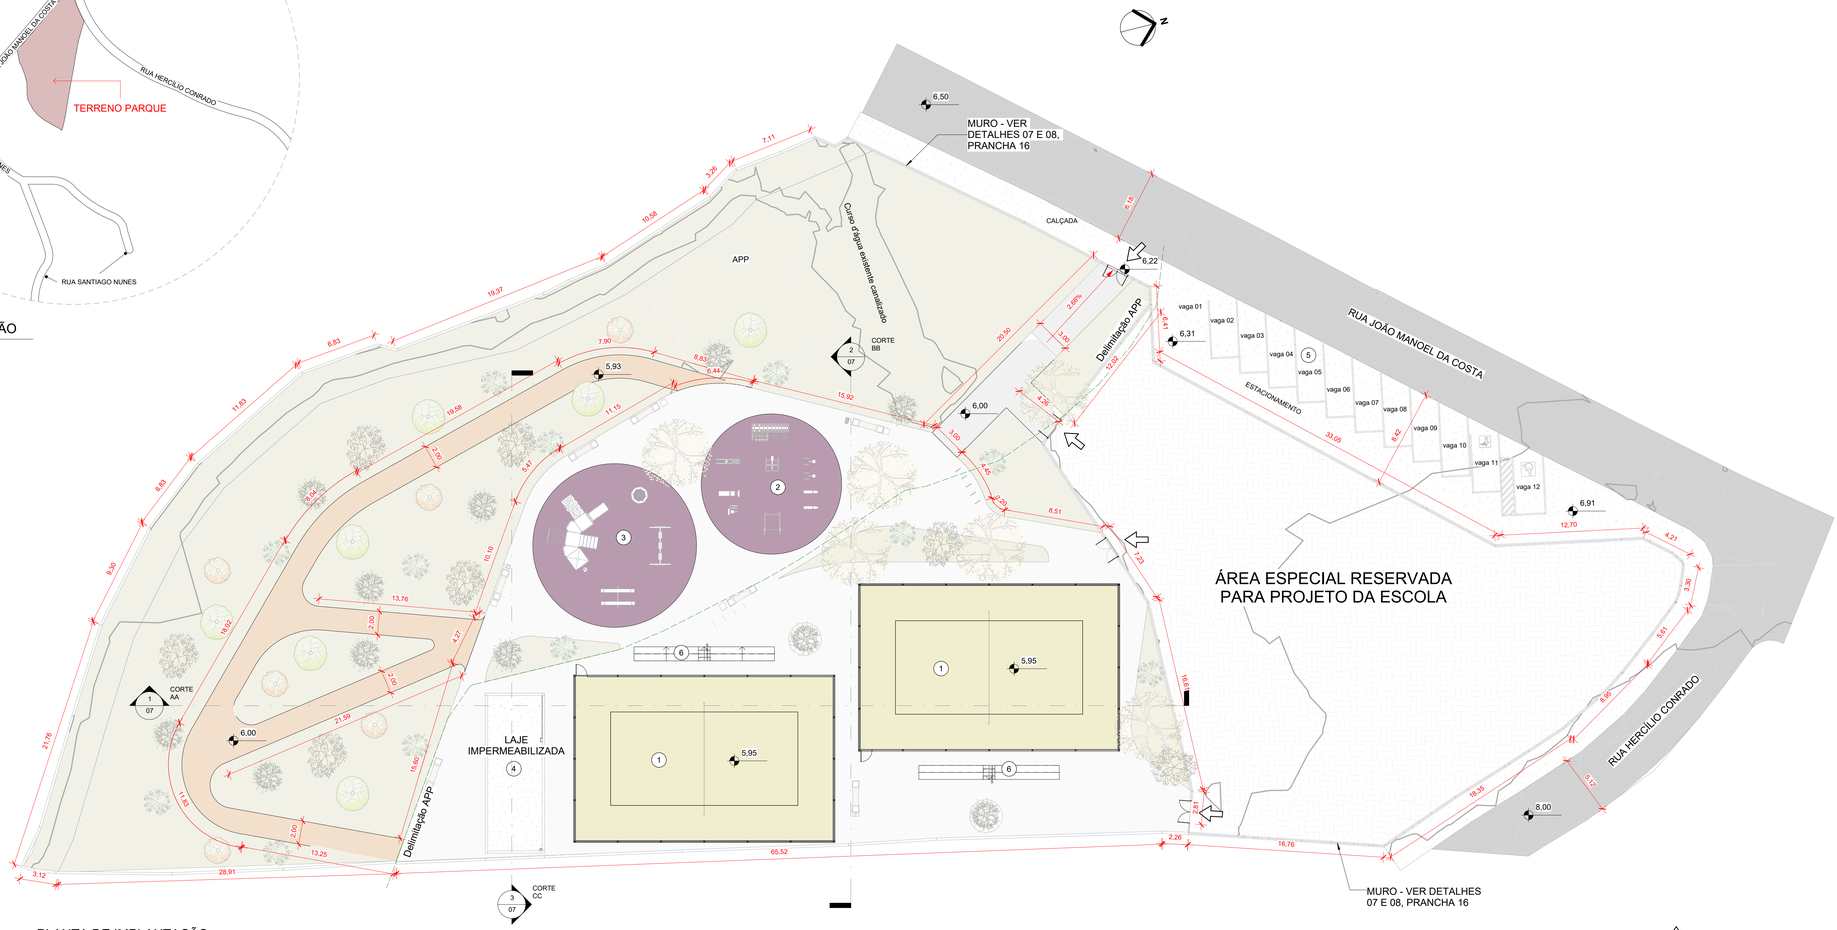

2 PLANTA DE IMPLANTAÇÃO
1 : 200

1 ACESSOS PEDESTRES
1 QUADRAS DE VÔLEI DE AREIA
2 ACADEMIA
3 PARQUE INFANTIL
4 BANHEIROS
5 ESTACIONAMENTO
6 ARQUIBANCADA

Nº	DESCRIÇÃO	DATA
R00	EMISSÃO INICIAL	20/02/2026

OBS.:
- TODAS AS MEDIDAS DEVEM SER CONFERIDAS EM OBRA. CASO SEJA NECESSÁRIO ALGUMA ALTERAÇÃO, ENTRAR EM CONTATO COM O PROJETISTA RESPONSÁVEL.
- TODAS AS MEDIDAS ESTÃO EM METRO

ASSINATURAS

CLIENTE:
Documento assinado digitalmente gov.br
MATHEUS FAGUNDES SIQUEIRA
Data: 30/04/2026 17:41:00-0300
Verifique em https://validar.iti.gov.br
PREFEITURA MUNICIPAL DE GOVERNADOR CELSO RAMOS
CNPJ: 82.892.373/0001-89

RESPONSÁVEL TÉCNICO:
DEBORAH REICHMANN FARIAS:04838027940
Assinado de forma digital por DEBORAH REICHMANN FARIAS:04838027940
Dados: 2026.02.24 18:09:02 -03'00'
DEBORAH REICHMANN FARIAS
CAU/SC A57180-6

ARQUITETURA

ENGEPLANTI
PROJETOS E SUPERVISÃO
Engeplanti Consultoria LTDA./ CREA nº 163388-0 / CNPJ 23.002.667/0001-29
Rua Cristóvão Nunes Pires, 110 - CEP 88010-120 - Florianópolis
Fone: (48) 3364-2209 / e-mail: projetos@engeplanti.com.br

OBRA: **PRAÇA AREIAS DO MEIO II**
INSCRIÇÃO IMOBILIÁRIA: ---
ENDEREÇO: RUA JOÃO MANOEL DA COSTA, S/N, AREIAS DO MEIO, GOV. CELSO RAMOS/SC
CONTEÚDO: IMPLANTAÇÃO E SITUAÇÃO
ESCALA: INDICADA
ETAPA: PROJETO EXECUTIVO
PRANCHA: ARQ 02/17
ARQUIVO: 029-23-40-AREIAS DO MEIO-ARQ-PE-R00