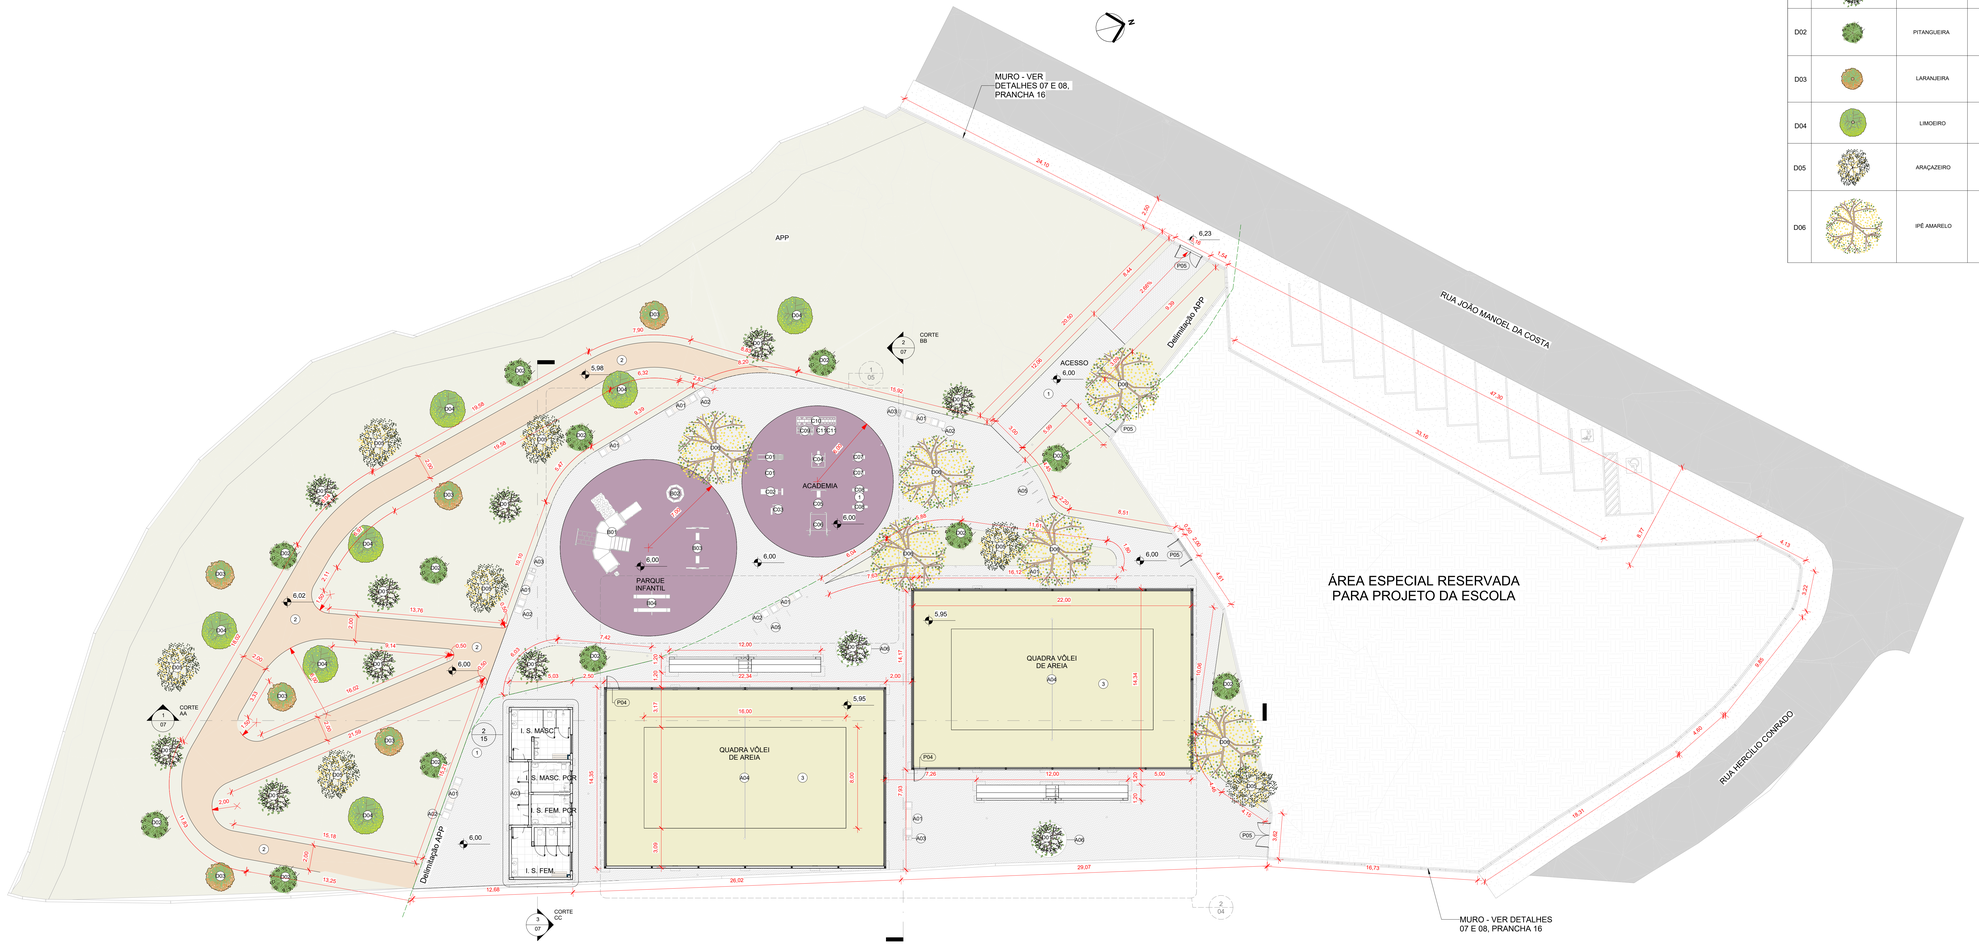


1 PLANTA BAIXA
1 : 150

LEGENDA - VEGETAÇÃO

CÓD.	MODELO	NOME POPULAR	NOME CIENTÍFICO	QTD
D01		JABUTICABEIRA	*MYRCIARIA CAULIFLORA*	11
D02		PITANGUEIRA	*EUGENIA UNIFLORA*	12
D03		LARANJEIRA	*CITRUS SINENSIS*	06
D04		LIMOEIRO	*CITRUS LIMON*	07
D05		ARAÇAZEIRO	*PSIDIUM CATTLEIANUM*	07
D06		IPÊ AMARELO	*HANDROANTHUS ALBUS*	06

MOBILIÁRIO URBANO

ID	DESCRIÇÃO	QTD
A01	BANCO EM CONCRETO E ASSENTO EM MADEIRA, COM FLOREIRAS EM CONCRETO NAS LATERAIS	8
A02	LIXEIRA	5
A03	BEBEDOURO DE AREA EXTERNA DUAS ALTURAS	4
A04	REDE DE VÔLEI	2
A05	BIBICLETÁRIO	9
A06	BANCO CIRCULAR EM CONCRETO	2
		30

EQUIPAMENTOS - PLAYGROUND

ID	DESCRIÇÃO	QTD
B01	CASINHA COM ESCORREGADOR, CIRCUITO E ESCALADA	1
B02	GIRA-GIRA	1
B03	BALANÇO	1
B04	GANGORRA	1
		4

EQUIPAMENTOS - ACADEMIA

ID	DESCRIÇÃO	QTD
C01	LEGPRESS SENTADO CONFECCIONADO EM AÇO INOX 316, COM ESTRUTURA TUBULAR RETANGULAR DE 100 MM X 60 MM, COM ESPESSURA DE 2 MM ACABAMENTO POLIDO, BASE DO BANCO EM COMPENSADO NAVAL, ASSENTO EM ALMOFADA DE ESPESSURA 0,4MM COM ACABAMENTO EM CORVIN NAVAL, SISTEMA DE CARGA PROJETADO PARA 2 LOCAIS DE CARREGAMENTO EM ESTRUTURA TUBULAR 40 MM X 40 MM, COM ESPESSURA DE 2 MM, DESLOCAMENTO ATRAVÉS DE RODAS DE NYLON EM GUIA DE TUBO 1/4".	2
C02	MESA FLEXORA EQUIPAMENTO FABRICADO EM AÇO INOXIDÁVEL 316, COM ESTRUTURA TUBULAR RETANGULAR DE 100MM POR 60MM, 50 X 50 COM ESPESSURA DE 2MM, COM MANCAIS FABRICADOS EM MATERIAL EM AÇO INOX COM ROLAMENTOS EM AÇO INOXIDÁVEL COM EIXOS EM AÇO INOX, ESTOFAMENTO COM ACABAMENTO EM CORVIN NAVAL.	1
C03	EQUIPAMENTO FABRICADO EM AÇO INOXIDÁVEL 316, COM ESTRUTURA TUBULAR RETANGULAR DE 100MM POR 60MM, 50 X 50 COM ESPESSURA DE 2MM, COM MANCAIS FABRICADOS EM MATERIAL REFORÇADO COM CARACTERÍSTICAS ANTIFUNGOS E BACTERIAIS, COM ROLAMENTOS EM AÇO INOXIDÁVEL, COM EIXOS EM AÇO INOX. ACABAMENTO EM CORVIN NAVAL.	1
C04	PUXADA ALTA PESO LIVRE (PULLEY) - EQUIPAMENTO FABRICADO EM AÇO INOX 316. FABRICADO COM TUBOS DE DIMENSÕES DE 100 MM X 60 MM X 2 MM UTILIZADOS NAS COLUNAS. NO BRAÇO DE SUPORTE DA CARGA E SUPORTE DO BANCO, 50 MM X 50 MM X 2 MM.40 MM X 40 MM X 2 MM NOS PONTOS DE APOIO E REGULAGEM DE ENCOSTO, CHAPAS DE SUPORTE E FIXAÇÃO DE 3/16" E 1/4" DE ESPESSURA. ROLAMENTOS DE AÇO INOXIDÁVEL 316 NOS PONTOS DE CARGA. ESTRUTURA SOLDADA ATRAVÉS DO PROCESSO TIG. ESTOFAMENTO COM ESPESSURA DE 40 MM COM REVESTIMENTO EM CORVIN NAVAL, EMPUNHADURA COM TUBOS DE 31 MM. ACABAMENTO ANTIDERRAPANTE SEM COMPONENTES PLÁSTICOS DE BORRACHA OU SIMILARES. ENCOSTO PARA OS JOELHOS COM REGULAGEM DE ALTURA.	1
C05	APARELHO PARA DESENVOLVIMENTO, CONFECCIONADO: AÇO INOXIDÁVEL, 316, COM ESTRUTURA TUBULAR RETANGULAR DE 100 MM X 60 MM, COM ESPESSURA DE 2 MM ACABAMENTO: POLIDO, BANCO (MATERIAL): COMPENSADO NAVAL, ASSENTO EM ALMOFADA DE ESPESSURA 0,4MM COM ACABAMENTO EM CORVIM NAVAL	1
C06	ESTRUTURA EM TUBOS DE AÇO INOX 316 POLIDO 70 X 50 COM ACABAMENTO POLIDO, BARRA DE MERGULHO DE 25 MM DE DIÂMETRO. ALTURA 2M, LARGURA DA GAIOLA 2M, PROFUNDIDADE 1,1M.	1
C07	REMADA ARTICULADA EQUIPAMENTO FABRICADO EM AÇO INOXIDÁVEL 316, COM ESTRUTURA TUBULAR RETANGULAR DE 100MM POR 60MM, COM ESPESSURA DE 2MM. COM MANCAIS FABRICADOS EM MATERIAL EM AÇO INOX COM ROLAMENTOS EM AÇO INOXIDÁVEL COM EIXOS EM AÇO INOX. ESTOFAMENTO COM ACABAMENTO EM CORVIN NAVAL.	2
C08	EM AÇO INOXIDÁVEL 316, COM ESTRUTURA TUBULAR DE 50 MM COM ESPESSURA DE 2MM, E TUBOS DE 19 MM. ACABAMENTO DO ESTOFADO EM CORVIN NAVAL. REGULAGEM DE POSIÇÃO DE ENCOSTO COM 3 POSIÇÕES E REGULAGEM DO ACENTO COM 3 POSIÇÕES	2
C09	SUPORTE PARA HALTERES PEQUENO	1
C10	SUPORTE PARA HALTERES GRANDE	1
C11	PORTA ANILHA, CONFECCIONADO: AÇO INOXIDÁVEL, NORMA: ABNT 316, ACABAMENTO: POLIDO	2
		15

QUADRO DE REVESTIMENTOS - PISOS

CÓD.	DESCRIÇÃO	QTD
1	BLOCO INTERTRAVADO EM CONCRETO TIPO HOLANDÊS, e = 6cm	960,39 m²
2	SAIBRO ESTABILIZADO ECOLÓGICO PERMEÁVEL PARA TRAFEGO PEDONAL, H=15CM	18.088,30 m²
3	AREIA FINA PARA QUADRA DE VÔLEI, H=25 cm	616,32 m²
4	EPDM MONOLÍTICO NA COR ROXA, H=50-60 cm	267,55 m²
5	PISO PORCELANATO 60x60 cm, ACETINADO, USO INTERNO, COR BRANCA, PEI-5, ABSORÇÃO DE AGUA (<0,5%), COEFICIENTE DE ATRITO MOLHADO >0,4 / COM ARGAMASSA INDUSTRIALIZADA / REJUNTE PRÉ-FABRICADO JUNTA 3 mm NA COR BRANCA / RODAPÉ EM PORCELANATO CORTADO H=7 cm NO MESMO MATERIAL	59,55 m²
6	CONCRETO ALISADO DESEMPENADO: CONCRETO ARMADO / TRAÇO 1:3:5 / E=8 cm / RÉGUAS DE PINUS 1x5 PARA JUNTA DE DILATAÇÃO	539,72 m²

QUADRO DE ESQUADRIAS - PORTAS

CÓD.	LARGURA	ALTURA	TIPO	QTD
P01	0,90	2,10	PORTA COM 1 FOLHA DE GIRO / MADEIRA 100% SÓLIDA / MÍNIMO TRÊS DOBRADIÇAS DE 3 1/2" / FOLHA: PINTURA EM ESMALTE SINTÉTICO A BASE D'AGUA ACETINADO NA COR BRANCO GELO. FORRA: PINTURA EM ESMALTE SINTÉTICO A BASE D'AGUA ACETINADO NA COR BRANCO GELO	2
P02	0,90	2,10	PORTA COM 1 FOLHA DE GIRO / MADEIRA 100% SÓLIDA / MÍNIMO TRÊS DOBRADIÇAS DE 3 1/2" / BARRA DE APOIO DE 40cm INTERNA. CHAPA METÁLICA INTERNA FOLHA: PINTURA EM ESMALTE SINTÉTICO A BASE D'AGUA ACETINADO NA COR BRANCO GELO. FORRA: PINTURA EM ESMALTE SINTÉTICO A BASE D'AGUA ACETINADO NA COR BRANCO GELO	2
P03	0,80	1,80	PORTA COM 1 FOLHA DE GIRO / VENEZIANA EM ALUMÍNIO COM PINTURA ELETROSTÁTICA BRANCA OU ANODIZADA EM GRANITO. ESQUADRIA COM DOBRADIÇAS REGULÁVEIS EM ALUMÍNIO COM PINTURA ELETROSTÁTICA BRANCO SIENA	5
P04	1,00	2,10	PORTA DE GIRO 1 FOLHA, FECHAMENTO EM TELA GALVANIZADA SOLDADA RETANGULAR MALHA QUADRADA, INCLUSIVE TRATAMENTO ANTICORROSÃO E PINTURA DE ACABAMENTO COR CONFORME PROJETO - FORNECIMENTO E INSTALAÇÃO	2
P05	2,00	1,80	PORTÃO 2 FOLHAS DE GIRO EM PERFIL METÁLICO 1"1/4" COM FECHAMENTO EM GRADE / BARRA CHATA 7/8"x3/16" A CADA 10cm EM AÇO GALVANIZADO A FOGO / TRATAMENTO ANTICORROSÃO / PINTURA EM ESMALTE SINTÉTICO PRETO	4

Nº	DESCRIÇÃO	DATA
R00	EMISSÃO INICIAL	20/02/2026

OBS.:
- TODAS AS MEDIDAS DEVEM SER CONFERIDAS EM OBRA. CASO SEJA NECESSÁRIO ALGUMA ALTERAÇÃO, ENTRAR EM CONTATO COM O PROJETISTA RESPONSÁVEL.
- TODAS AS MEDIDAS ESTÃO EM METRO

ASSINATURAS

CLIENTE: Documento assinado digitalmente gov.br MATHEUS FAGUNDES SIQUEIRA Data: 26/06/2026 17:41:09-0300 Verifique em https://validar.iti.gov.br

PREFEITURA MUNICIPAL DE GOVERNADOR CELSO RAMOS
CNPJ: 82.892.373/0001-88

RESPONSÁVEL TÉCNICO: DEBORAH REICHMANN FARIAS:04838027940 Assinado de forma digital por DEBORAH REICHMANN FARIAS:04838027940 Dados: 2026.02.24 16:08:45 -03'00'

DEBORAH REICHMANN FARIAS
CAU/SC A071804

ARQUITETURA

ENGEPLANTI
PROJETOS E SUPERVISÃO
Engeplanti Consultoria LTDA./ CREA nº 163385-0 / CNPJ 23.002.667/0001-29
Rua Cristóvão Nunes Pires, 110 - CEP 88010-120 - Florianópolis
Fone: (48) 3364-2209 / e-mail: projetos@engeplanti.com.br

OBRA: PRAÇA AREIAS DO MEIO II	INSCRIÇÃO IMOBILIÁRIA: —
ENDEREÇO: RUA JOÃO MANOEL DA COSTA, S/N, AREIAS DO MEIO, GOV. CELSO RAMOS/SC	
CONTEÚDO: PLANTA BAIXA	ESCALA: INDICADA
ETAPA: PROJETO EXECUTIVO	PRANCHA: ARQ 03/17
ARQUIVO: 029-23-40-AREIAS DO MEIO-ARQ-PE-R00	