
QUADRO DE REVESTIMENTOS - PISOS

CÓD.	DESCRIÇÃO	QTD
1	BLOCO INTERTRAVADO EM CONCRETO TIPO HOLANDÊS, e = 6cm	965,36 m²
2	SAIBRO ESTABILIZADO ECOLÓGICO PERMEÁVEL PARA TRÁFEGO PEDONAL, H=15CM	18.088,30 m²
3	AREIA FINA PARA QUADRA DE VÔLEI, H=25 cm	616,32 m²
4	EPDM MONOLÍTICO NA COR ROXA, H=50-60 cm	267,05 m²
5	PISO PORCELANATO 60x60 cm, ACETINADO, USO INTERNO, COR BRANCA, PEI-5, ABSORÇÃO DE ÁGUA (≤0,5%), COEFICIENTE DE ATRITO MOLHADO ≥0,4 / COM ARGAMASSA INDUSTRIALIZADA / REJUNTE PRÉ-FABRICADO JUNTA 3 mm NA COR BRANCA / RODAPÉ EM PORCELANATO CORTADO H=7 cm NO MESMO MATERIAL	59,55 m²
6	CONCRETO ALISADO DESEMPENADO: CONCRETO ARMADO / TRAÇO 1:3:5 / E=8 cm / RÉGUAS DE PINUS 1x5 PARA JUNTA DE DILATAÇÃO	539,72 m²

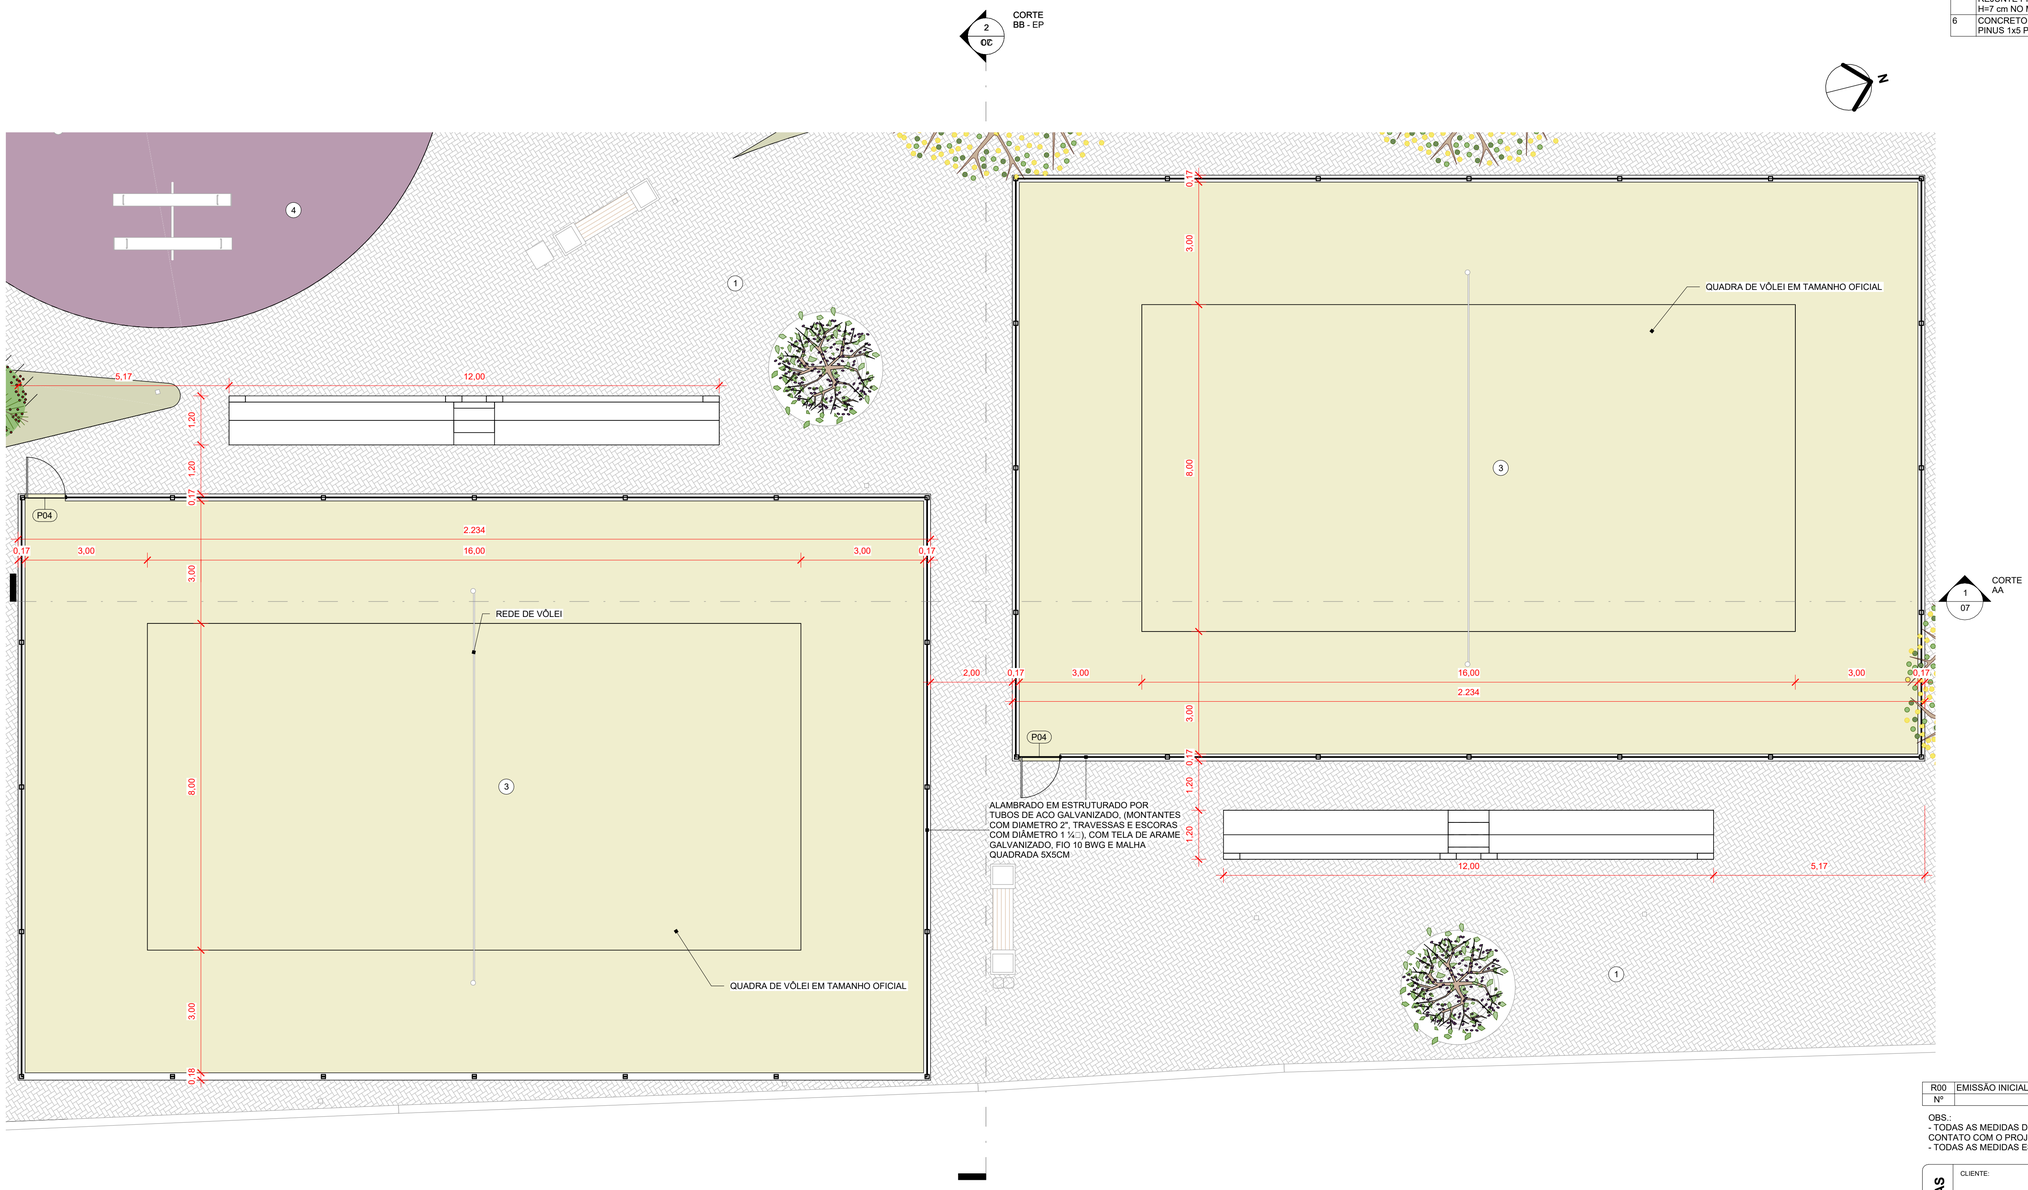

2 APROXIMAÇÃO 01 - QUADRAS

1 : 75

Nº	DESCRIÇÃO	DATA
R00	EMISSÃO INICIAL	20/02/2026

OBS.:
- TODAS AS MEDIDAS DEVEM SER CONFERIDAS EM OBRA. CASO SEJA NECESSÁRIO ALGUMA ALTERAÇÃO, ENTRAR EM CONTATO COM O PROJETISTA RESPONSÁVEL.
- TODAS AS MEDIDAS ESTÃO EM CENTÍMETRO

ASSINATURAS

CLIENTE:

gov.br Documento assinado digitalmente
MATHEUS FAGUNDES SIQUEIRA
Data: 30/04/2026 17:47:50-0300
Verifique em https://validar.iti.gov.br

PREFEITURA MUNICIPAL DE GOVERNADOR CELSO RAMOS
CNPJ: 82.892.373/0001-89

RESPONSÁVEL TÉCNICO:

DEBORAH REICHMANN FARIAS:04838027940 Assinado de forma digital por DEBORAH REICHMANN FARIAS:04838027940
Dados: 2026.02.24 18:08:31 -03'00'

DEBORAH REICHMANN FARIAS
CAU/SC A57180-6

ARQUITETURA

ENGEPLANTI
PROJETOS E SUPERVISÃO
Engeplanti Consultoria LTDA./ CREA nº 163388-0 / CNPJ 23.002.667/0001-29
Rua Cristóvão Nunes Pires, 110 - CEP 88010-120 - Florianópolis
Fone: (48) 3364-2209 / e-mail: projetos@engeplanti.com.br

OBRA: **PRAÇA AREIAS DO MEIO II**

INSCRIÇÃO IMOBILIÁRIA: ---

ENDEREÇO: RUA JOÃO MANOEL DA COSTA, S/N, AREIAS DO MEIO, GOV. CELSO RAMOS/SC

CONTEÚDO: APROXIMAÇÃO 01 - QUADRAS

ESCALA: INDICADA

ETAPA: PROJETO EXECUTIVO

PRANCHA: ARQ **04/17**

ARQUIVO: 029-23-40-AREIAS DO MEIO-ARQ-PE-R00