

Relação do aço

2xLE1

AÇO	N	DIAM (mm)	QUANT	C.UNIT (cm)	C.TOTAL (cm)
CA60	1	5.0	148	305	45140
	2	5.0	84	554	46536
	3	5.0	14	382	5348
	4	5.0	14	352	4928
	5	5.0	76	104	7904
CA50	6	8.0	112	327	36624

Resumo do aço


AÇO	DIAM (mm)	C.TOTAL (m)	QUANT (Barras)	PESO (kg)
CA50	8.0	366.3	31	144.5
CA60	5.0	1098.6	-	169.3

PESO TOTAL (kg)	
CA50	144.5
CA60	169.3

Volume de concreto (C-30) = 5.24 m³
Área de forma = 61.44 m²


ARMAÇÃO POSITIVA DAS ESCADAS (2x)

ESCALA 1:25

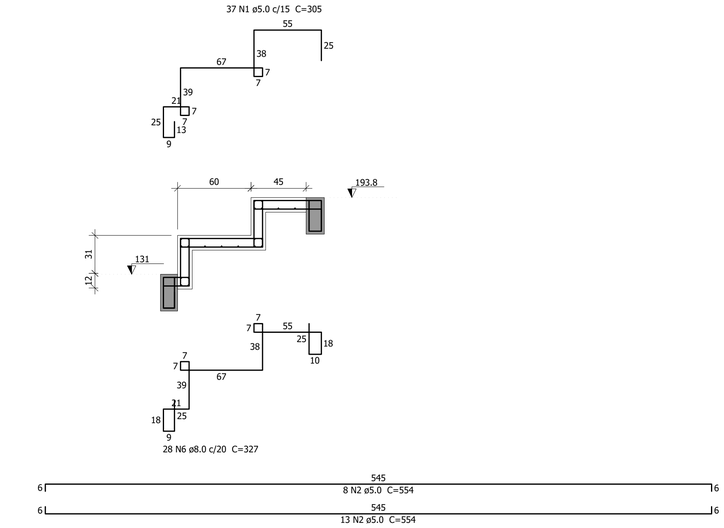


CORTE A-A (LE1)(2x)

ESCALA 1:25

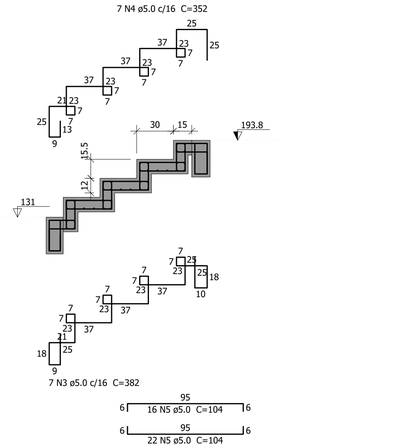

CORTE B-B (LE2)(2x)


ESCALA 1:25

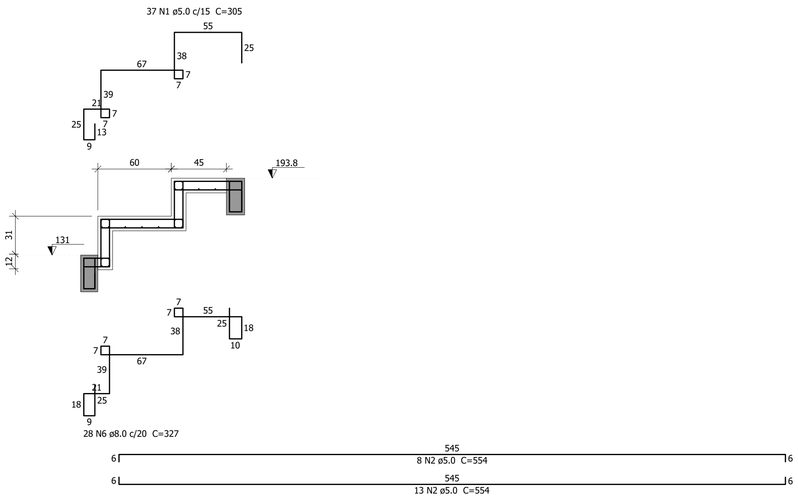

CORTE C-C (LE3)(2x)

ESCALA 1:25

DETALHE DA ARMADURA
DE BORDO LIVRE DA LAJE

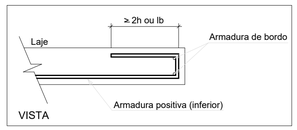

R00	EMISSÃO INICIAL	04/02/2026
Nº	DESCRIÇÃO	DATA

OBS.: TODAS AS MEDIDAS DEVEM SER CONFERIDAS EM OBRA. CASO SEJA NECESSÁRIO ALGUMA ALTERAÇÃO, ENTRAR EM CONTATO COM O PROJETISTA RESPONSÁVEL.

ASSINATURAS

CLIENTE:
PREFEITURA MUNICIPAL DE GOVERNADOR CELSO RAMOS
82.892.373/0001-89

RESPONSÁVEL TÉCNICO:
MARCO AURELIO SACENTI:04158791910
Assinado de forma digital por MARCO AURELIO SACENTI:04158791910
Dados: 2026.01.26 15:05:16 -03'00'
MARCO AURÉLIO SACENTI
CREA/SC 082270-7

ESTRUTURAL

ENGEPLANTI
PROJETOS E SUPERVISÃO
Engeplanti Consultoria LTDA./ CREA nº 163388-0 / CNPJ 23.002.667/0001-29
Rua Cristóvão Nunes Pires, 110 - CEP 88010-120 - Florianópolis / Fone: (48) 3364-2209 / e-mail: projetos@engeplanti.com.br

OBRA: PRAÇA AREIAS DO MEIO II
INSCRIÇÃO IMOBILIÁRIA:
ENDEREÇO: RUA JOÃO MANOEL DA COSTA, S/N, AREIAS DO MEIO, GOV. CELSO RAMOS/SC
CONTEÚDO: DETALHAMENTO ESCADA ARQUIBANCADA
ESCALA: INDICADA
ETAPA: PROJETO EXECUTIVO
PRANCHA: EST 09/09
ARQUIVO: 029-23-40-AREIAS DO MEIO-EST-PE-209-DETALHAMENTO ESCADA-R00.dwg