
1 PLANTA BAIXA

1 : 300

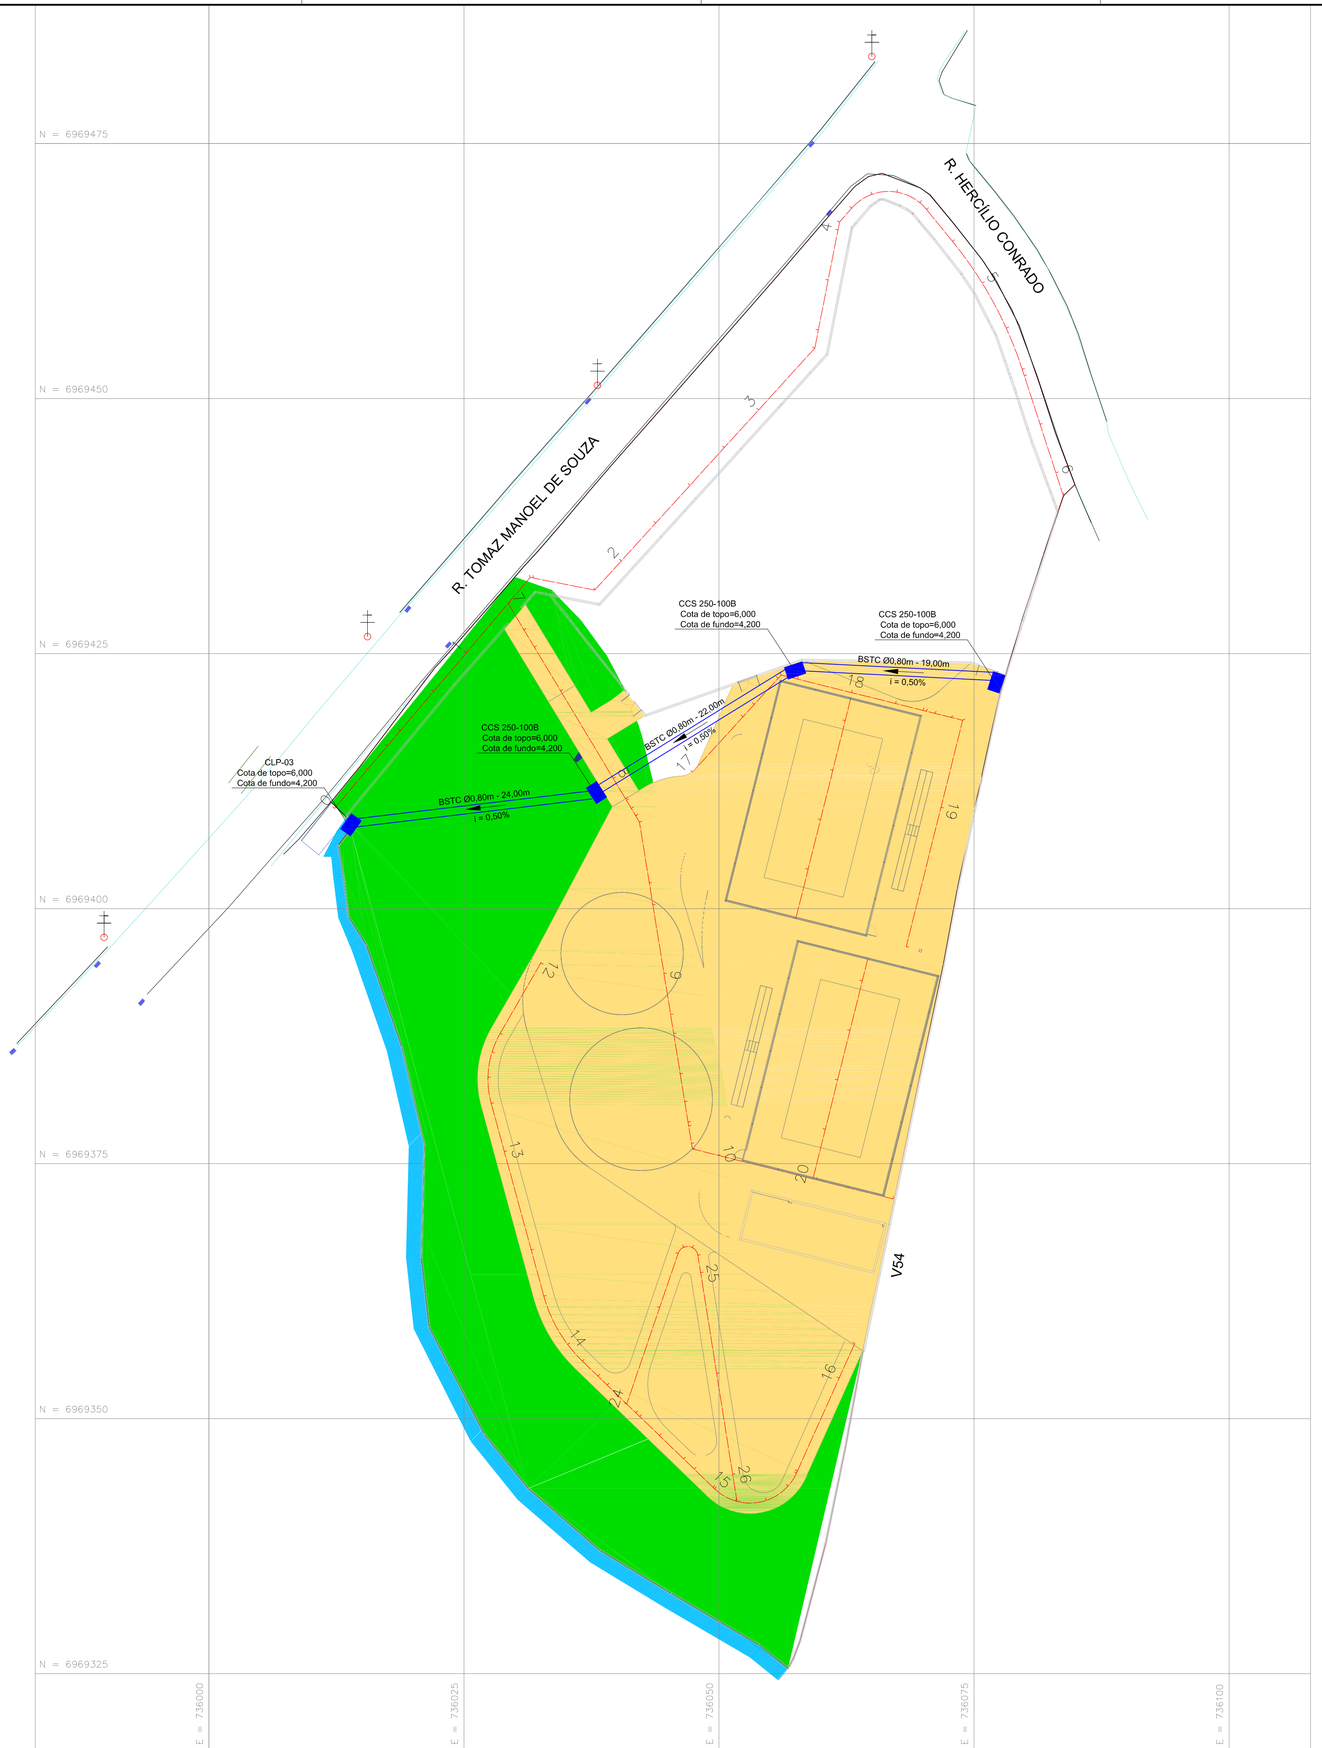



LEGENDA

- CERCA ARAME
- TUBULAÇÃO
- EIXO DA ESTRADA
- ESTRADA / CAMINHO
- MEIO FIO EXISTENTE
- CURVAS MESTRAS
- CURVAS INTERMEDIÁRIAS
- PONTES / PONTILHÕES
- POSTE
- BOCA BUEIRO TUBULAR
- CLP - CAIXA DE LIGAÇÃO E PASSAGEM (PROJETO)
- TUBULAÇÃO PROJETADA
- CCS - CAIXAS COLETORAS DE SARJETA COM GRELHA DE CONCRETO
- CANALETA - SENTIDO DE ESCOAMENTO
- BLS-01 - BOCA DE LOBO SIMPLES
- PLATAFORMA DE TERRAPLENAGEM
- CONFORMAÇÃO TERRENO - DECLIVIDADE VARIÁVEL
- TALUDE CORTE PROJETADO
- TALUDE DE ATERRO PROJETADO
- EIXO DO TRAÇADO HORIZONTAL
- PERFIL DO TERRENO NATURAL
- PERFIL DO PROJETO
- 000,00 COTAS DE PROJETO

NOTAS GERAIS

1. DIMENSÕES COTADAS EM METROS (m), SALVO INDICAÇÃO CONTRÁRIA;
2. PROJEÇÃO UNIVERSAL TRANSVERSA DE MERCATOR-UTM, ORIGEM DA QUILOMETRAGEM UTM EQUADOR E MERIDIANO CENTRAL, ACRESCIDAS AS CONSTANTES DE 10.000 KM E 500 KM, RESPECTIVAMENTE;
3. MERIDIANO CENTRAL: 51 ° W GR (FUSO 22);
4. DATUM HORIZONTAL: SIRGAS 2000;
5. OS NÍVEIS DO TERRENO NO PERFIL LONGITUDINAL CORRESPONDE AOS NÍVEIS DO TERRENO PRIMITIVO SEM LIMPEZA DA CAMADA SUPERFICIAL;
6. O VOLUME DE TERRAPLENAGEM FOI CALCULADO ENTRE O PERFIL DO TERRENO NATURAL E O PERFIL DO PROJETO;
7. VOLUME DE CORTE E ATERRO CALCULADOS GEOMETRICAMENTE;
8. O GREIDE DE PROJETO REFERE-SE A COTA DA PLATAFORMA ACABADA DA TERRAPLENAGEM;
9. PARA A LOCAÇÃO DA OBRA, OBSERVAR AS NOTAS DE SERVIÇO, AS PLANTAS, PERFIS E SEÇÕES TRANSVERSAIS.
10. OS ELEMENTOS NOTÁVEIS (HORIZONTAIS E VERTICAIS), ELEMENTOS PARA LOCAÇÃO DOS EIXOS, NOTAS DE SERVIÇO DE TERRAPLENAGEM SERÃO APRESENTADOS NO PROJETO EXECUTIVO POSTERIOR;
11. A RESPONSABILIDADE PELA EXECUÇÃO DA TERRAPLENAGEM FICA A CARGO DA CONTRATANTE, QUE DEVERÁ PROVIDENCIAR OS RECURSOS NECESSÁRIOS E GARANTIR QUE TODAS AS ETAPAS SEJAM CUMPRIDAS DE ACORDO COM AS ESPECIFICAÇÕES.

Nº	DESCRIÇÃO	DATA
R00	EMISSÃO INICIAL	23/02/2026

OBS.: TODAS AS MEDIDAS DEVEM SER CONFERIDAS EM OBRA, CASO SEJA NECESSÁRIO ALGUMA ALTERAÇÃO, ENTRAR EM CONTATO COM O PROJETISTA RESPONSÁVEL

ASSINATURAS

CLIENTE:

gov.br Documento assinado digitalmente
MATHEUS FAGUNDES SIQUEIRA
Data: 30/04/2026 18:10:25-0300
Verifique em https://validar.iti.gov.br

PREFEITURA MUNICIPAL DE GOVERNADOR CELSO RAMOS
CNPJ: 82.892.373/0001-89

RESPONSÁVEL TÉCNICO:

MARCO AURELIO SACENTI:04158791910
Assinado de forma digital por MARCO AURELIO SACENTI:04158791910
Dados: 2026.02.25 13:28:50 -03'00'

MARCO AURÉLIO SACENTI
CREA/SC 082270-7

DRENAGEM

ENGEPLANTI

PROJETOS E SUPERVISÃO

Engeplanti Consultoria LTDA./ CREA nº 163388-0 / CNPJ 23.002.667/0001-29
Rua Cristóvão Nunes Pires, 110 - CEP 88010-120 - Florianópolis /
Fone: (48) 3364-2209 / email: projetos@engeplanti.com.br

OBRA: **PARQUE AREIAS DO MEIO II**

INSCRIÇÃO IMOBILIÁRIA:

ENDEREÇO: RUA JOÃO MANOEL DA COSTA, S/N, AREIAS DO MEIO, GOV. CELSO RAMOS/SC

CONTEÚDO: PLANTA BAIXA

ESCALA: INDICADA

ETAPA: PROJETO EXECUTIVO

PRANCHA: DRE 01/05

ARQUIVO: 029-23-40-AREIAS DO MEIO-DRE-PE-R00