
E=735960 E=735990 E=736020 E=736050 E=736080 E=736110 E=736140

N=6969480 N=6969450 N=6969420 N=6969390 N=6969360 N=6969330

1 PLANTA BAIXA

1 : 300

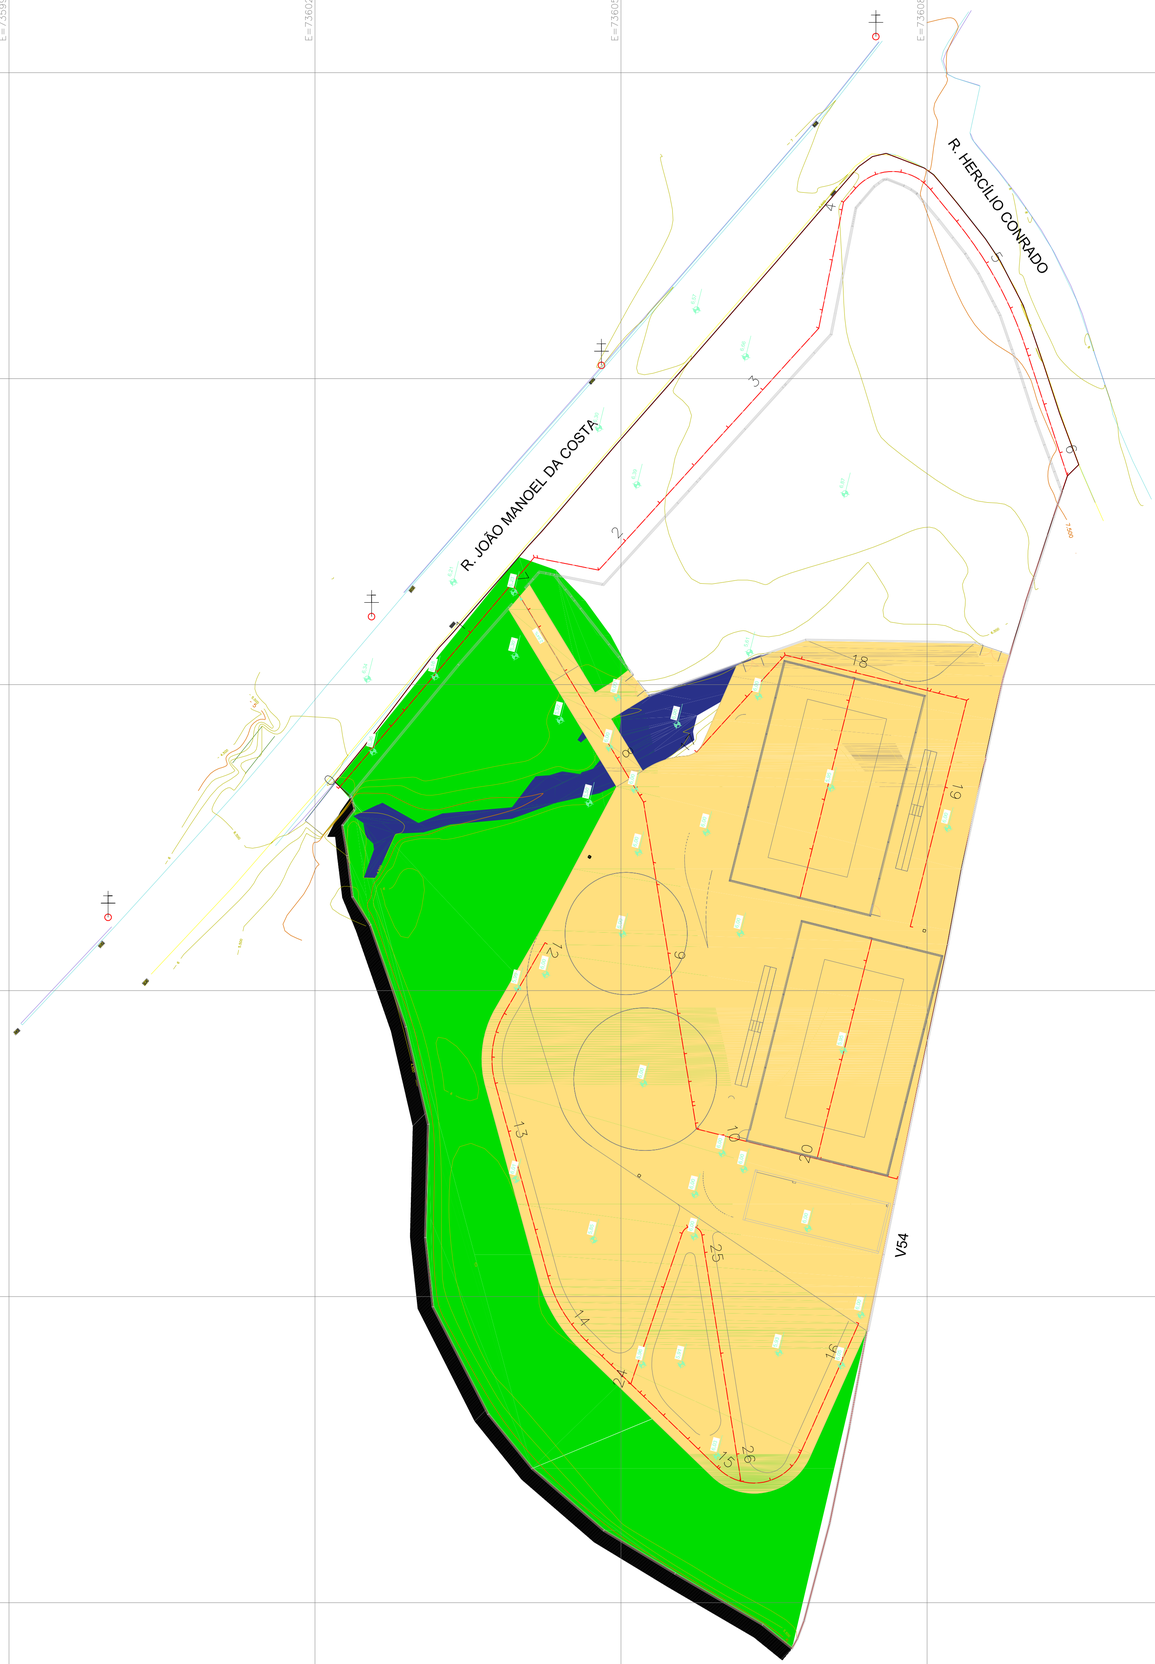

N

LEGENDA

- CERCA ARAME
- TUBULAÇÃO
- EIXO DA ESTRADA
- ESTRADA / CAMINHO
- MEIO FIO EXISTENTE
- CURVAS MESTRAS
- CURVAS INTERMEDIÁRIAS
- PONTES / PONTILHÕES
- POSTE
- PLATAFORMA DE TERRAPLENAGEM
- CONFORMAÇÃO TERRENO - DECLIVIDADE VARIÁVEL
- TALUDE CORTE PROJETADO
- TALUDE DE ATERRO PROJETADO
- EIXO DO TRAÇADO HORIZONTAL
- PERFIL DO TERRENO NATURAL
- PERFIL DO PROJETO
- COTAS DE PROJETO

NOTAS GERAIS

1. DIMENSÕES COTADAS EM METROS (m), SALVO INDICAÇÃO CONTRÁRIA;
2. PROJEÇÃO UNIVERSAL TRANSVERSA DE MERCATOR-UTM, ORIGEM DA QUILOMETRAGEM UTM EQUADOR E MERIDIANO CENTRAL, ACRESCIDAS AS CONSTANTES DE 10,000 KM E 500 KM, RESPECTIVAMENTE;
3. MERIDIANO CENTRAL: 51 ° W GR (FUSO 22);
4. DATUM HORIZONTAL: SIRGAS 2000;
5. OS NÍVEIS DO TERRENO NO PERFIL LONGITUDINAL CORRESPONDE AOS NÍVEIS DO TERRENO PRIMITIVO SEM LIMPEZA DA CAMADA SUPERFICIAL;
6. O VOLUME DE TERRAPLENAGEM FOI CALCULADO ENTRE O PERFIL DO TERRENO NATURAL E O PERFIL DO PROJETO;
7. VOLUME DE CORTE E ATERRO CALCULADOS GEOMETRICAMENTE;
8. O GREIDE DE PROJETO REFERE-SE A COTA DA PLATAFORMA ACABADA DA TERRAPLENAGEM;
9. PARA A LOCAÇÃO DA OBRA, OBSERVAR AS NOTAS DE SERVIÇO, AS PLANTAS, PERFIS E SEÇÕES TRANSVERSAIS.
10. OS ELEMENTOS NOTÁVEIS (HORIZONTAIS E VERTICAIS), ELEMENTOS PARA LOCAÇÃO DOS EIXOS, NOTAS DE SERVIÇO DE TERRAPLENAGEM SERÃO APRESENTADOS NO PROJETO EXECUTIVO POSTERIOR;
11. A RESPONSABILIDADE PELA EXECUÇÃO DA TERRAPLENAGEM FICA A CARGO DA CONTRATANTE, QUE DEVERÁ PROVIDENCIAR OS RECURSOS NECESSÁRIOS E GARANTIR QUE TODAS AS ETAPAS SEJAM CUMPRIDAS DE ACORDO COM AS ESPECIFICAÇÕES.

R00	EMISSÃO INICIAL	23/02/2026
Nº	DESCRIÇÃO	DATA

OBS.: TODAS AS MEDIDAS DEVEM SER CONFERIDAS EM OBRA, CASO SEJA NECESSÁRIO ALGUMA ALTERAÇÃO, ENTRAR EM CONTATO COM O PROJETISTA RESPONSÁVEL

ASSINATURAS

CLIENTE:

PREFEITURA MUNICIPAL DE GOVERNADOR CELSO RAMOS
CNPJ: 82.892.373/0001-89

RESPONSÁVEL TÉCNICO:

MARCO AURELIO SACENTI:04158791910

Assinado de forma digital por MARCO AURELIO SACENTI:04158791910
Dados: 2026.02.25 13:32:50 -03'00'

MARCO AURÉLIO SACENTI
CREA/SC 082270-7

TERRAPLENAGEM

ENGEPLANTI
PROJETOS E SUPERVISÃO
Engeplanti Consultoria LTDA./ CREA nº 163388-0 / CNPJ 23.002.667/0001-29
Rua Cristóvão Nunes Pires, 110 - CEP 88010-120 - Florianópolis /
Fone: (48) 3364-2209 / email: projetos@engeplanti.com.br

OBRA: **PARQUE AREIAS DO MEIO II**

INSCRIÇÃO IMOBILIÁRIA:

ENDEREÇO: RUA JOÃO MANOEL DA COSTA, S/N, AREIAS DO MEIO, GOV. CELSO RAMOS/SC

CONTEÚDO: PLANTA BAIXA

ESCALA: INDICADA

ETAPA: PROJETO EXECUTIVO

PRANCHA: TPL **01/07**

ARQUIVO: 029-23-40-AREIAS DO MEIO-TPL-PE-R00