



Quadro de Áreas	
Térreo	57,61m <sup>2</sup>
Mirante	104,10m <sup>2</sup>
Área Total const.	161.71m <sup>2</sup>

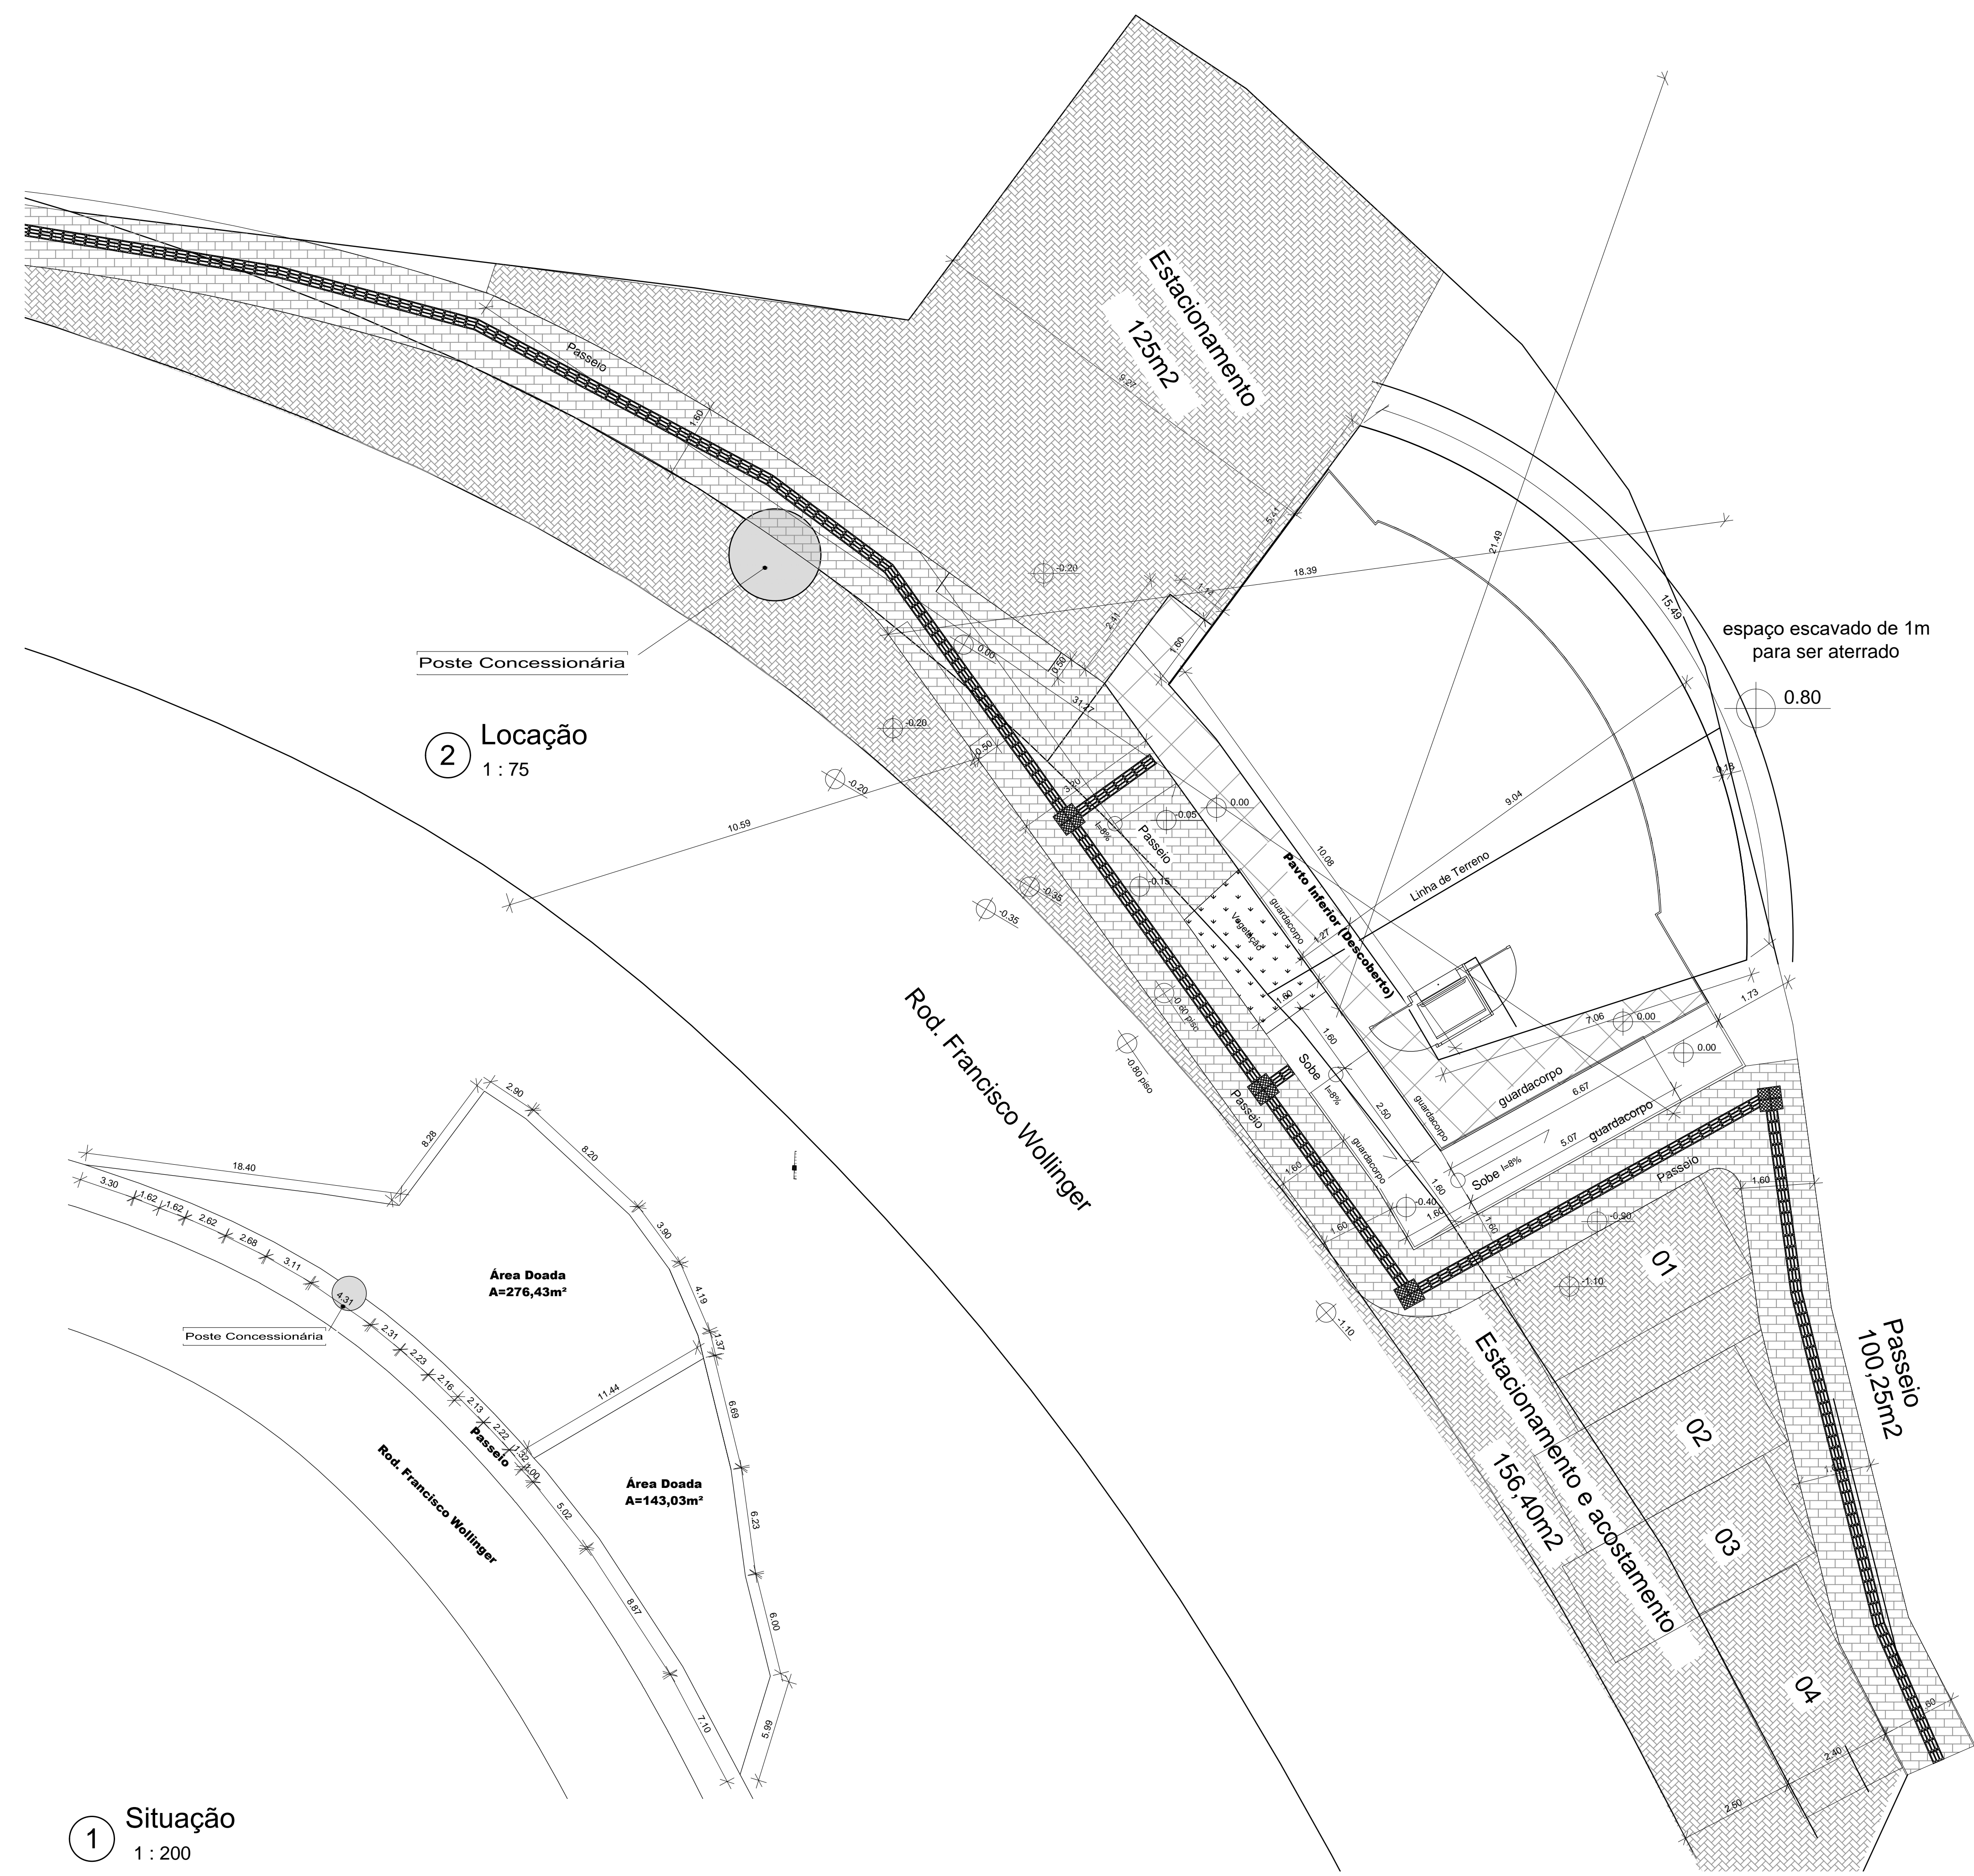

② **Locação**  
1:75

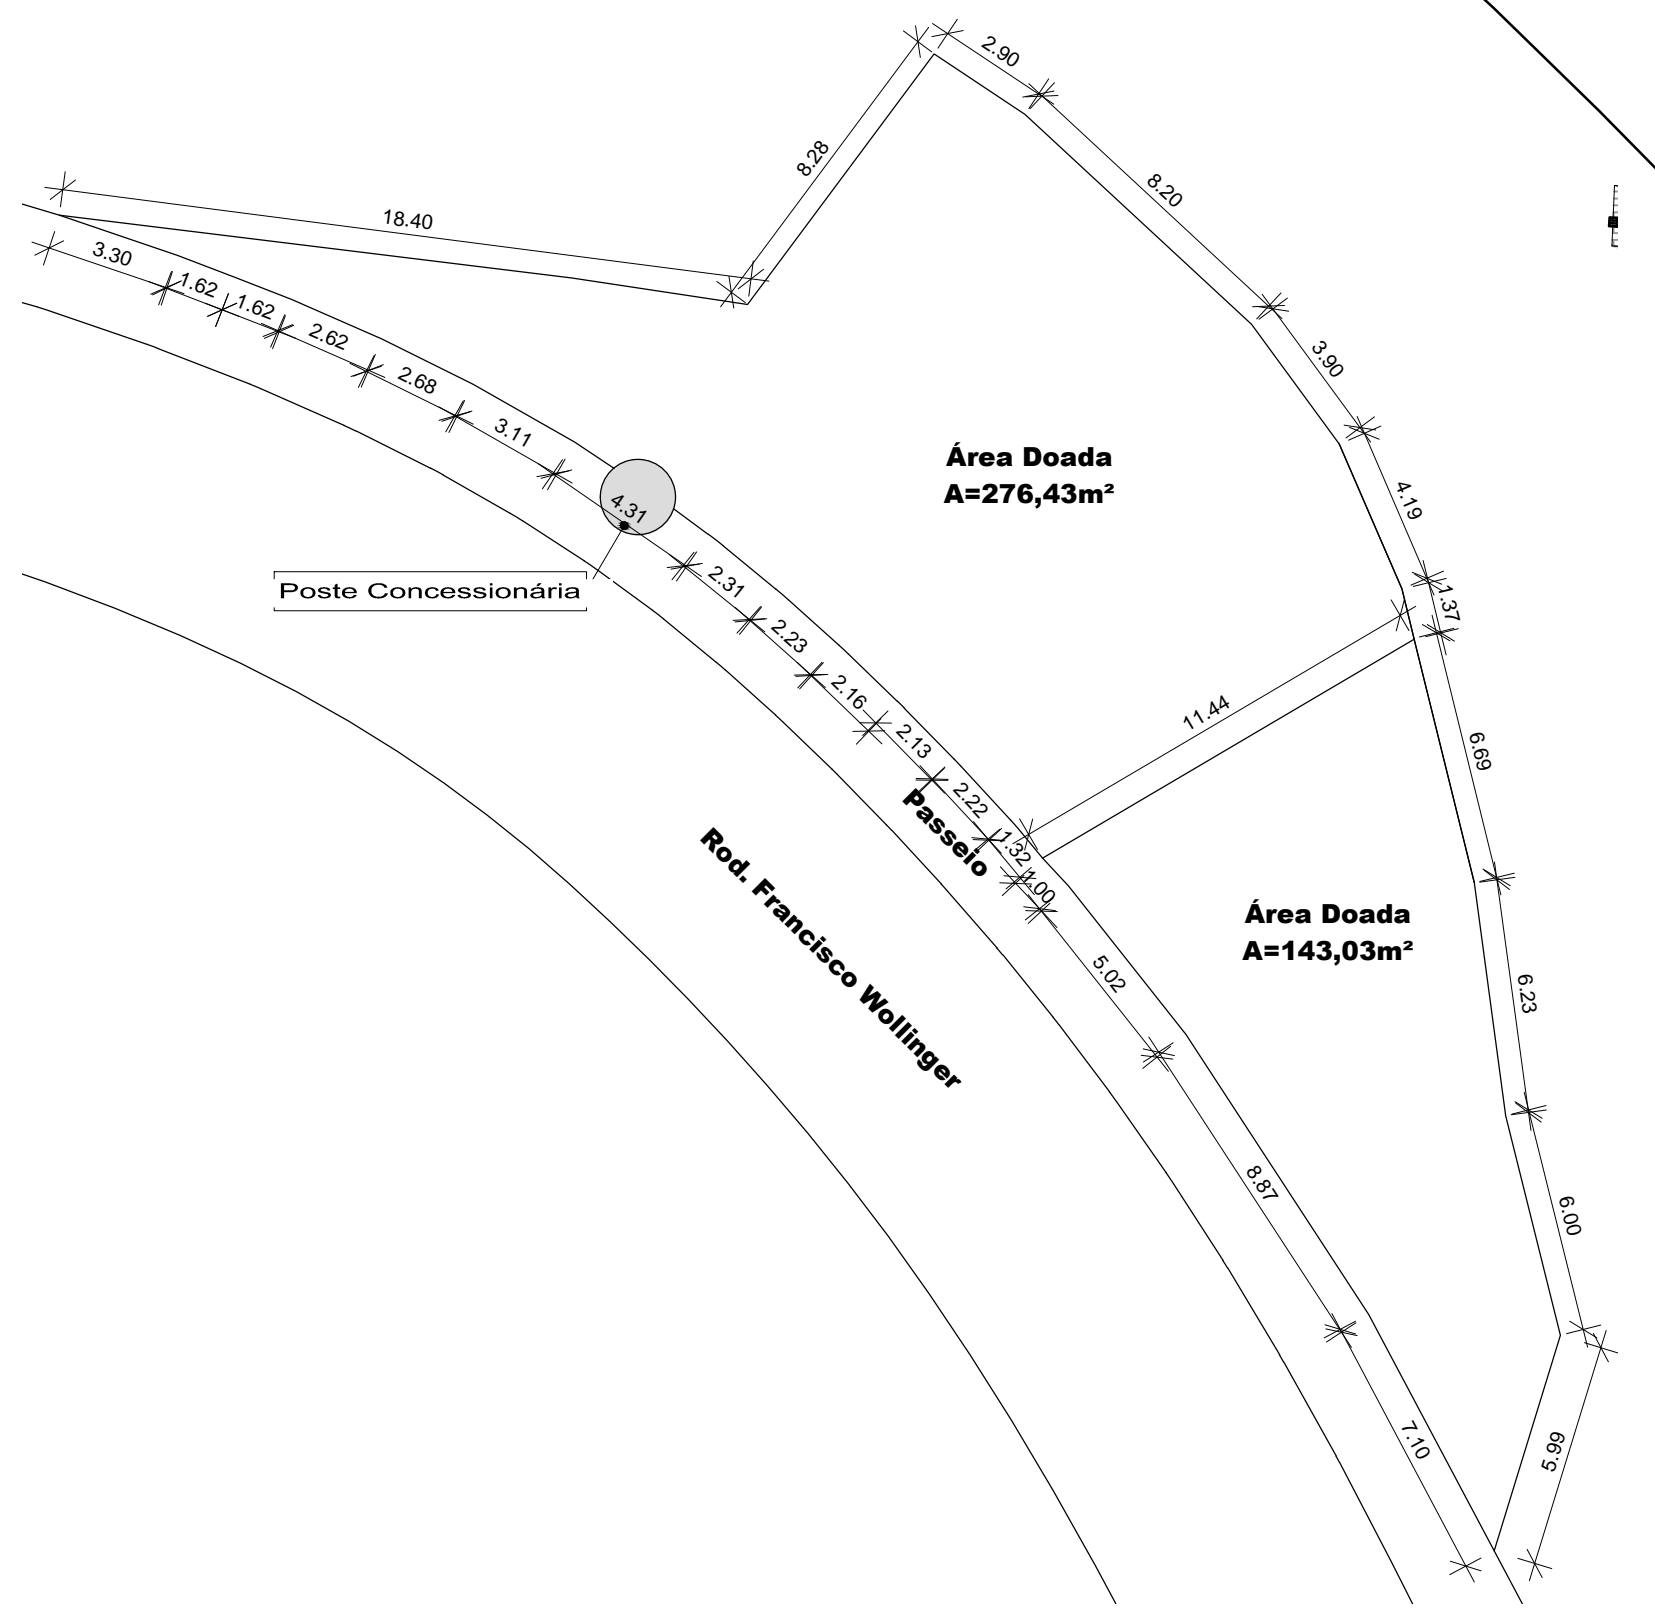

① **Situação**  
1:200

\* Todas as paredes não cotadas terão espessuras de 0,15m

\* Declaro, como autor do projeto, que estou ciente que foram atendidas as exigências constantes na Norma Brasileira de Desempenho de edificações habitacionais - ABNT NBR 15575

\* Direitos autorais sobre as obras intelectuais, de acordo com a Lei nº 9610, de 19/02/1998. Qualquer cópia ou semelhança é considerada crime

## Projeto Arquitetônico

Órgão Responsável:

---

### Café Mirante - Governador Celso Ramos-SC

<b>Endereço da Obra:</b> Rod. Francisco Wollinger, Km 13, Calheiros, Governador Celso Ramos - SC	<b>Quadro de Áreas</b> Linha 01	<b>Escala:</b> Indicada
<b>Assunto:</b> Situação / Locação	<b>Data:</b> Março 2016	

<b>Responsável Técnico do Projeto:</b> Arq. Jeferson Habitzreuter CAU/SC A60680-4	<b>Proprietário:</b> Sanluzzi Incorporadora LTDA-ME CNPJ 12.317.380/0001-71
---	---

Revisões	Data	Revisor	Prancha
			AQ
			01

Rua 252, nº 318 - Meia Praia - Itapema - SC  
Fone: (47) 3368-4261