


PERFIL DE DRENAGEM

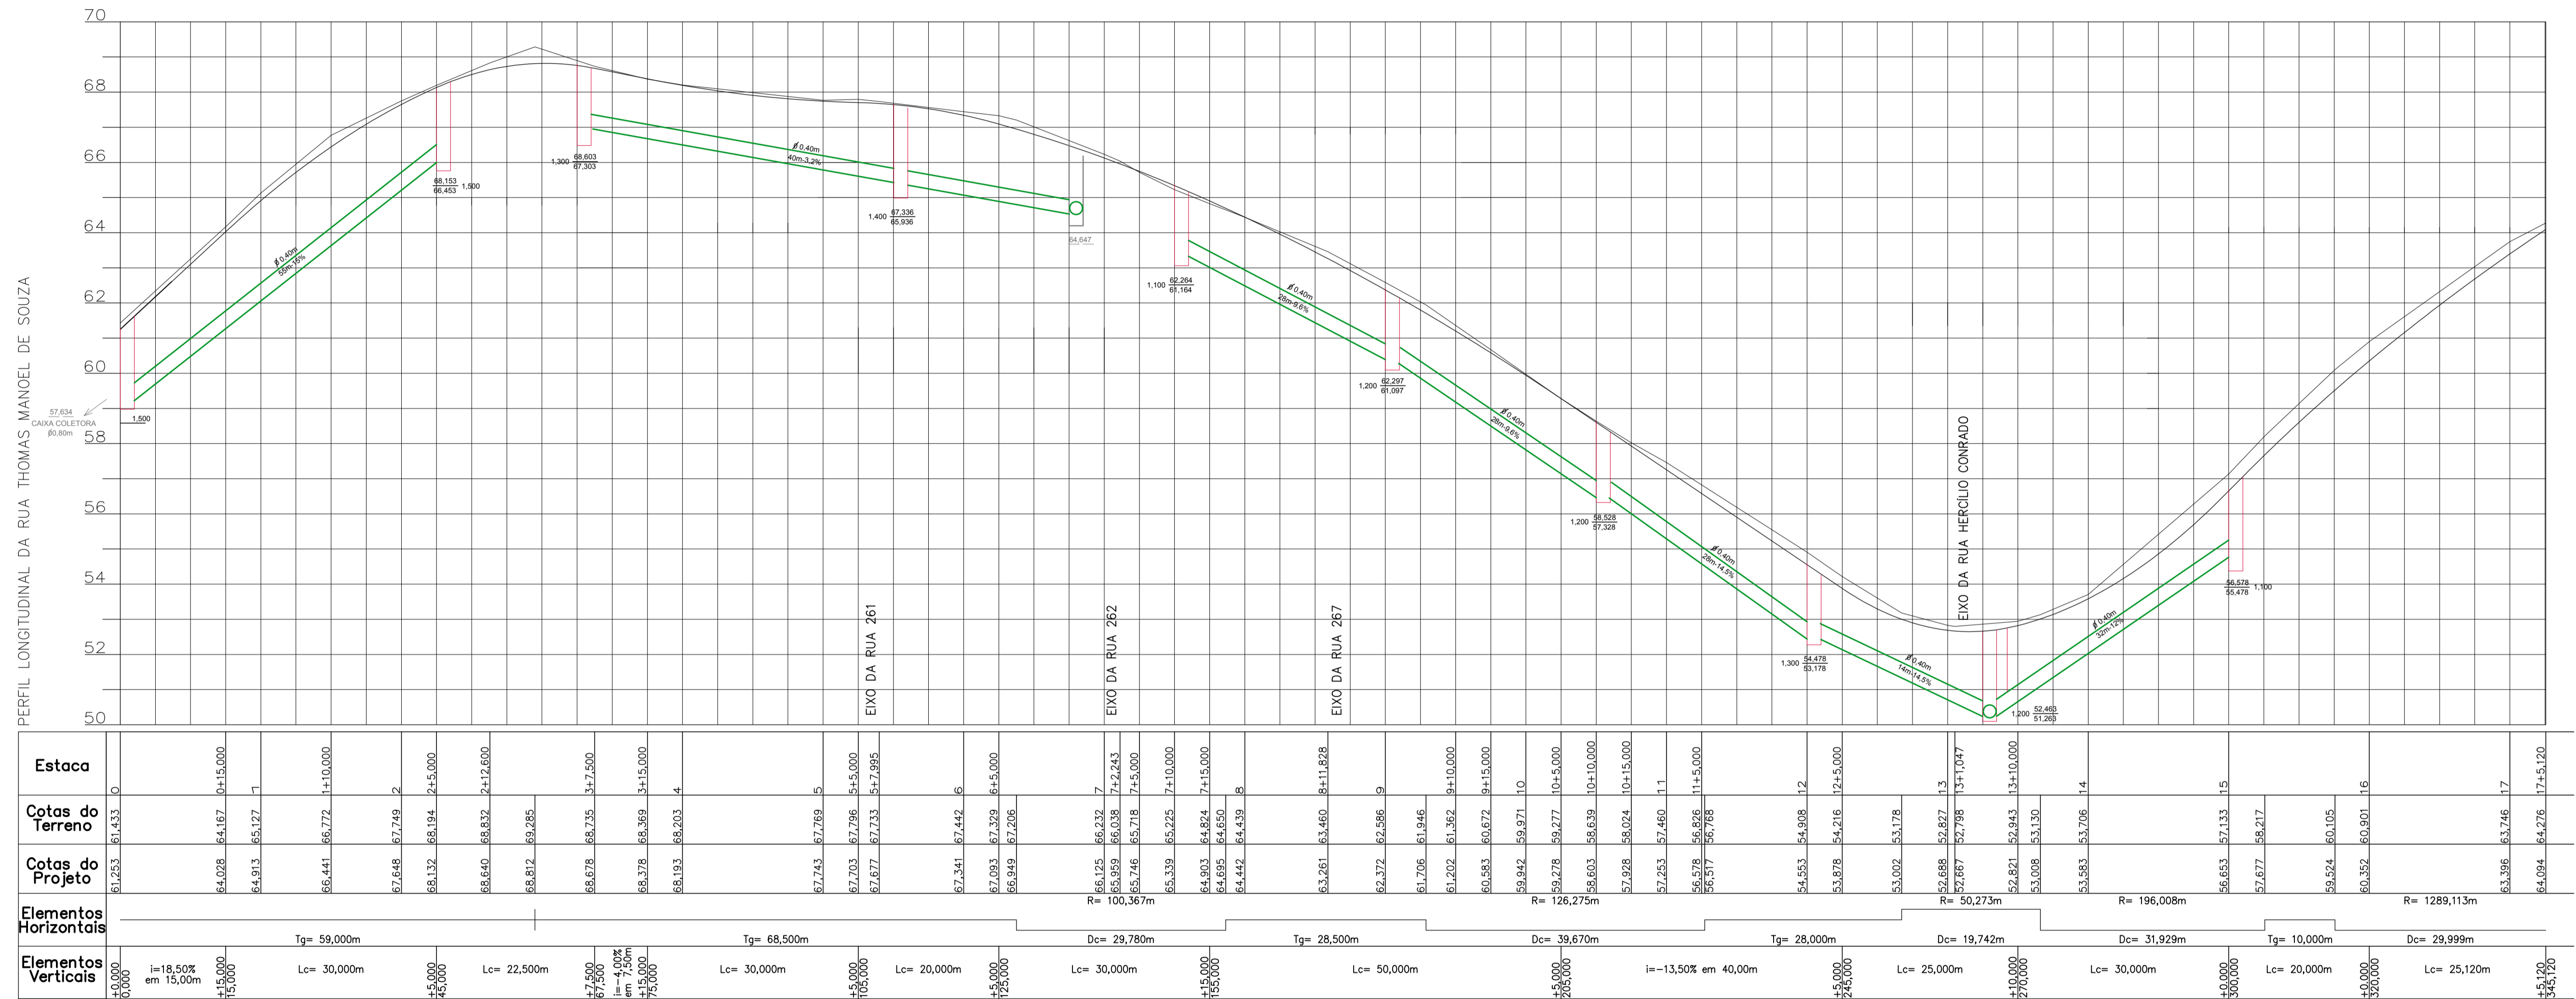

DRENAGEM PLUVIAL

MUNICÍPIO
GOVERNADOR CELSO RAMOS - SC


OBRA
RUA TOMAZ MANOEL DE SOUZA

CONTEUDO
PERFIL DE DRENAGEM

PROJETO
CRISTIANE FREITAS
Engª Civil - CREA/SC 109.760-3

EXECUÇÃO

DESENHO	ESCALA	DATA	ÁREA	PRANCHA
Granfpolis	S/ESC	MAI/2017	m ²	2/2

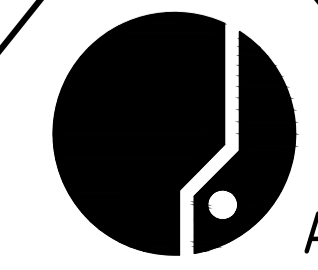

ASSOCIAÇÃO DOS MUNICÍPIOS
DA REGIÃO DA GRANDE FLORIANÓPOLIS
"GRANFPOLIS"
ASSESSORIA DE ENGENHARIA E ARQUITETURA