


01 PLANTA BAIXA 1 PAV
Esc. 1/75

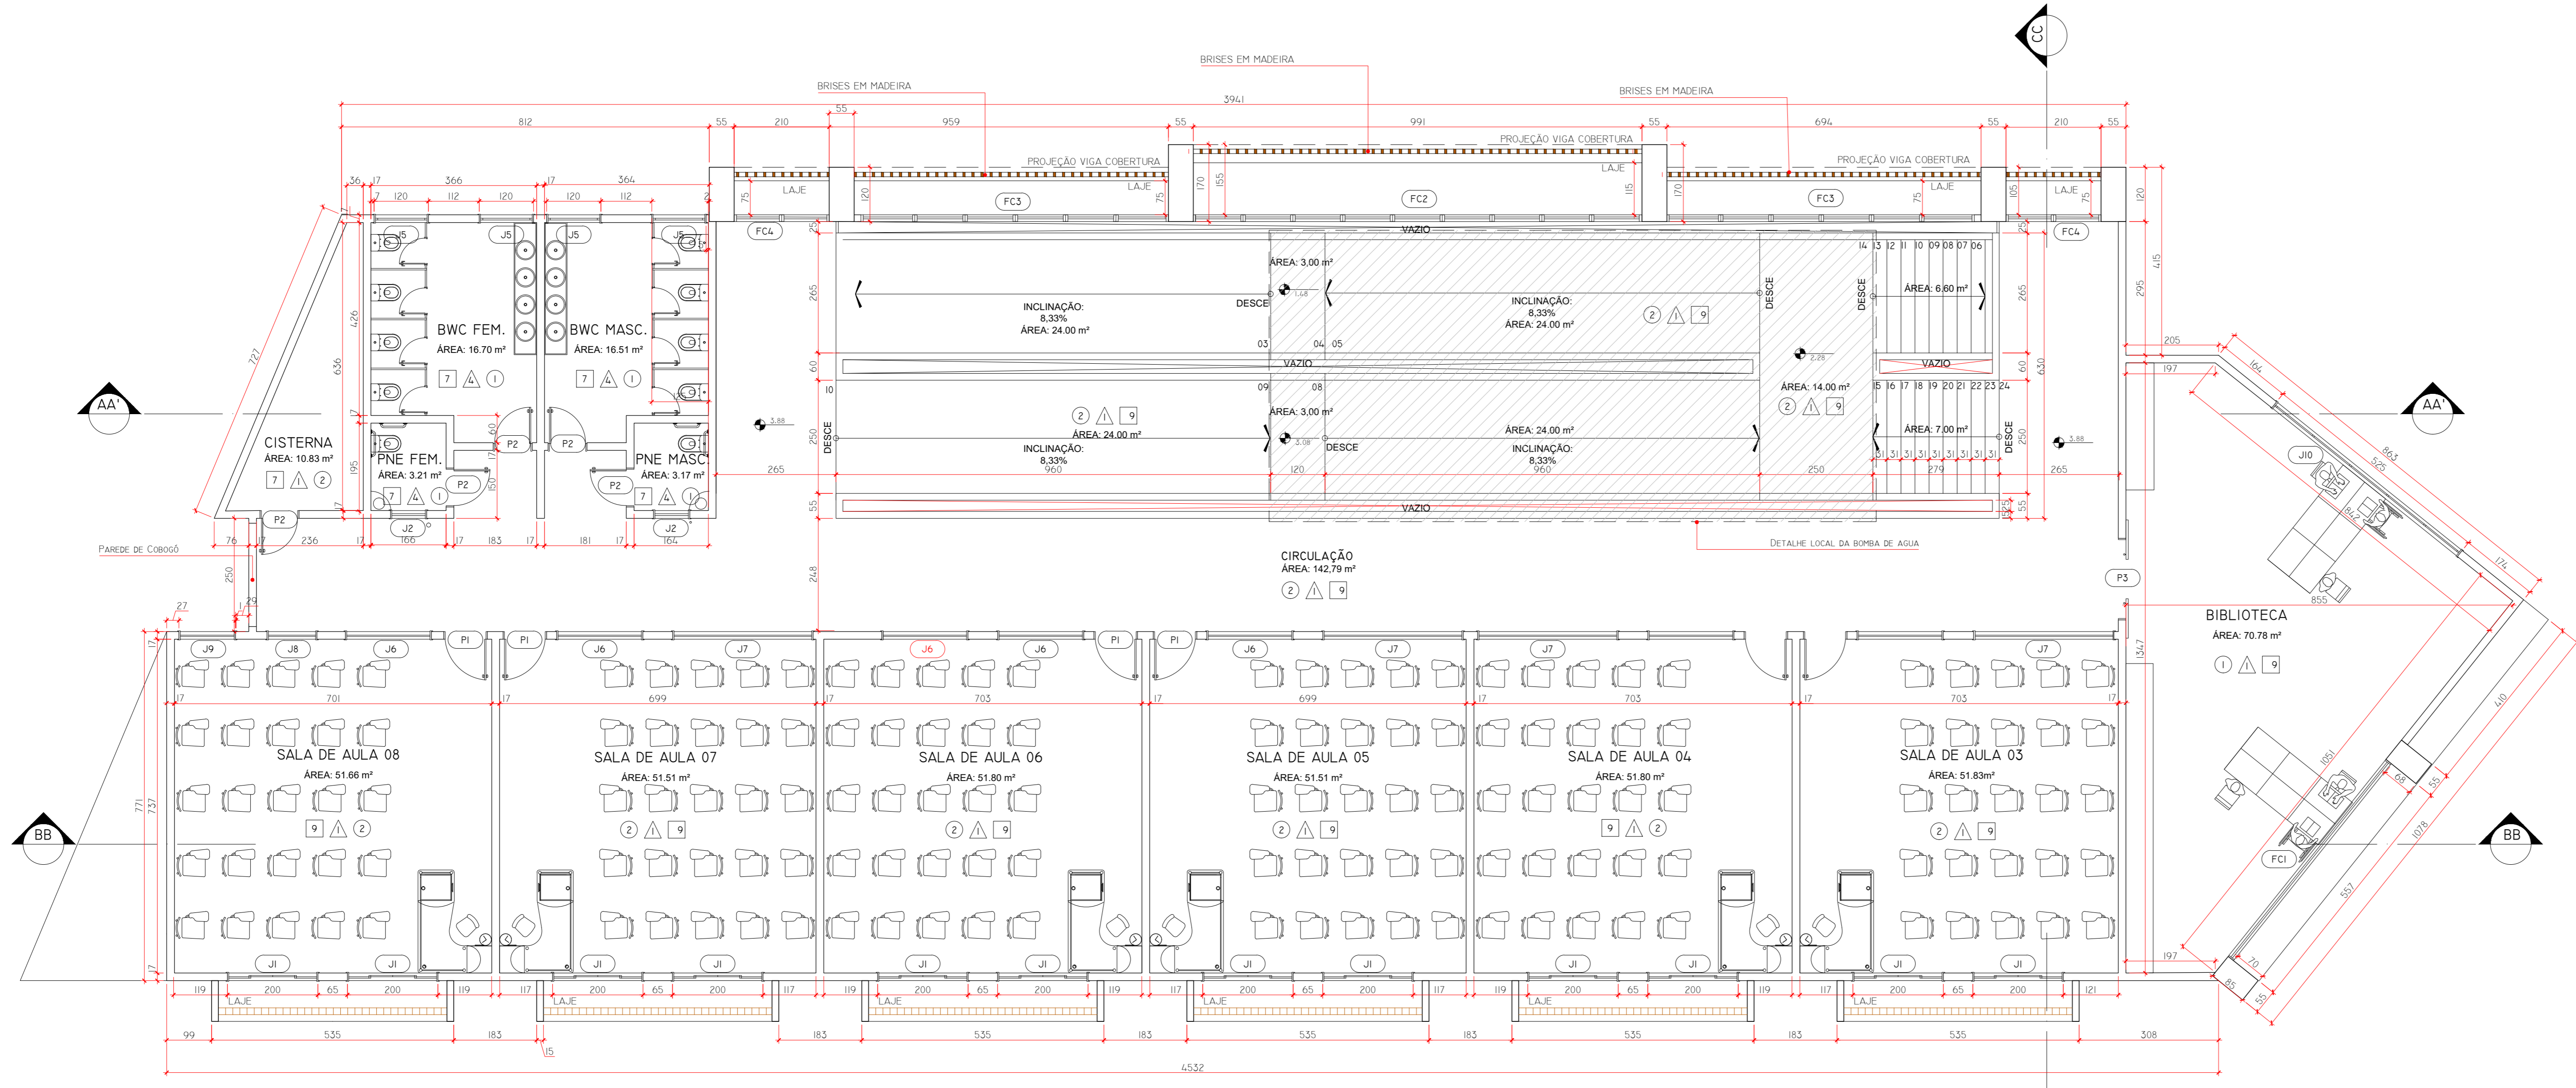

02 PLANTA BAIXA 2 PAV.
Esc. 1/75

LEGENDA:

QUADRO DE ESQUADRIAS:

PORTAS:	COD.	(LARG. X ALT.)	MATERIAL	FUNCIONAMENTO	QUANT.
	P1	0.90 x 2.10 H	MADERA/LAMINADO	DE ABRIR	15
	P2	0.80 x 2.10 H	MADERA/LAMINADO	DE ABRIR	12
	P3	1.74x 2.10 H	MADERA/LAMINADO	DE COBERTELA	01

JANELAS:	COD.	(LARG. X ALT. PÉTIMO)	MATERIAL	FUNCIONAMENTO	QUANT.
	J1	2.00 x 1.35 x 1.00H	ALUMÍNIO/VIDRO	DE CORRER	17
	J2	0.80 x 0.80 x 1.65H	ALUMÍNIO/VIDRO	MAXIMO-AR	07
	J3	5.00 x 1.35 x 1.00H	ALUMÍNIO/VIDRO/PELICULA REFLETIVA	DE CORRER	01
	J4	4.00 x 1.35 x 1.00H	ALUMÍNIO/VIDRO	DE CORRER	02
	J5	1.20 x 0.80 x 1.65H	ALUMÍNIO/VIDRO	MAXIMO-AR	08
	J6	1.90 x 0.65 x 2.28H	ALUMÍNIO/VIDRO	MAXIMO-AR	09
	J7	3.10 x 0.65 x 2.28H	ALUMÍNIO/VIDRO	MAXIMO-AR	06
	J8	1.10 x 0.65 x 2.28H	ALUMÍNIO/VIDRO	MAXIMO-AR	01
	J9	1.25 x 1.25 x 1.68H	ALUMÍNIO/VIDRO	MAXIMO-AR	01
	J10	5.25 x 2.15 x 0.30H	ALUMÍNIO/VIDRO	MAXIMO-AR	01

FACHADAS:	COD.	(LARG. X ALT. PÉTIMO)	OBSERVAÇÃO	FUNCIONAM.	MATERIAL	QUANT.
	FC1	5.57 x 6.46 H	VER MODULAÇÃO	FIXO	VIDRO/ALUMÍNIO	02
	FC2	9.91 x 2.20 H	VER MODULAÇÃO	FIXO/MOVEL	VIDRO/ALUMÍNIO	01
	FC3	6.94 x 2.20 H	VER MODULAÇÃO	FIXO/MOVEL	VIDRO/ALUMÍNIO	02
	FC4	9.99 x 2.10 H	VER MODULAÇÃO	FIXO/MOVEL	VIDRO/ALUMÍNIO	02

PORTAS:	COD.	(LARG. X ALT.)	MATERIAL	FUNCIONAMENTO	QUANT.
	PT1	3.75 x 2.55 H	ALUMÍNIO	DE ABRIR	01

PARÂMETROS CONSTRUTIVOS	
INDICADOR:	VALOR
ZONEAMENTO	AMC-ÁREA MISTA CENTRAL
ÁREA TOTAL DO TERRENO	690.00 m²
ÁREA PAVIMENTO TERREIRO	797.99 m²
ÁREA PAVIMENTO SUPERIOR	785.49 m²
ÁREA TOTAL CONSTRUÍDA	1583.48 m²

NOTAS:
 • TODAS AS MEDIDAS DEVEM SER CONFERIDAS NO LOCAL.
 • SEGUIR PARÂMETROS DA NBR 9056.

PREFEITURA MUNICIPAL DE GOV. CELSO RAMOS
 SECRETARIA DE PLANEJAMENTO E DESENVOLVIMENTO URBANO E MEIO AMBIENTE
 GOVERNADOR CELSO RAMO - SANTA CATARINA

ESCOLA MUNICIPAL ELVIRA SARDÁ DA SILVA
 AVENIDA PAPPENBORG - AREIAS DE BAIXO

PROJETADO:	FABIAN GUEDES MACEDO	DESENHADO:	BEATRIZ FLORENZINI SILVA ANTONIASS
PROJETADO:	FABIAN GUEDES MACEDO	DESENHADO:	BEATRIZ FLORENZINI SILVA ANTONIASS

INDICAÇÃO: INDICADA
 DATA: AGOSTO/2018
PLANTA BAIXA 1ª E 2ª PAVIMENTOS