



PROJETO DE DRENAGEM PLUVIAL

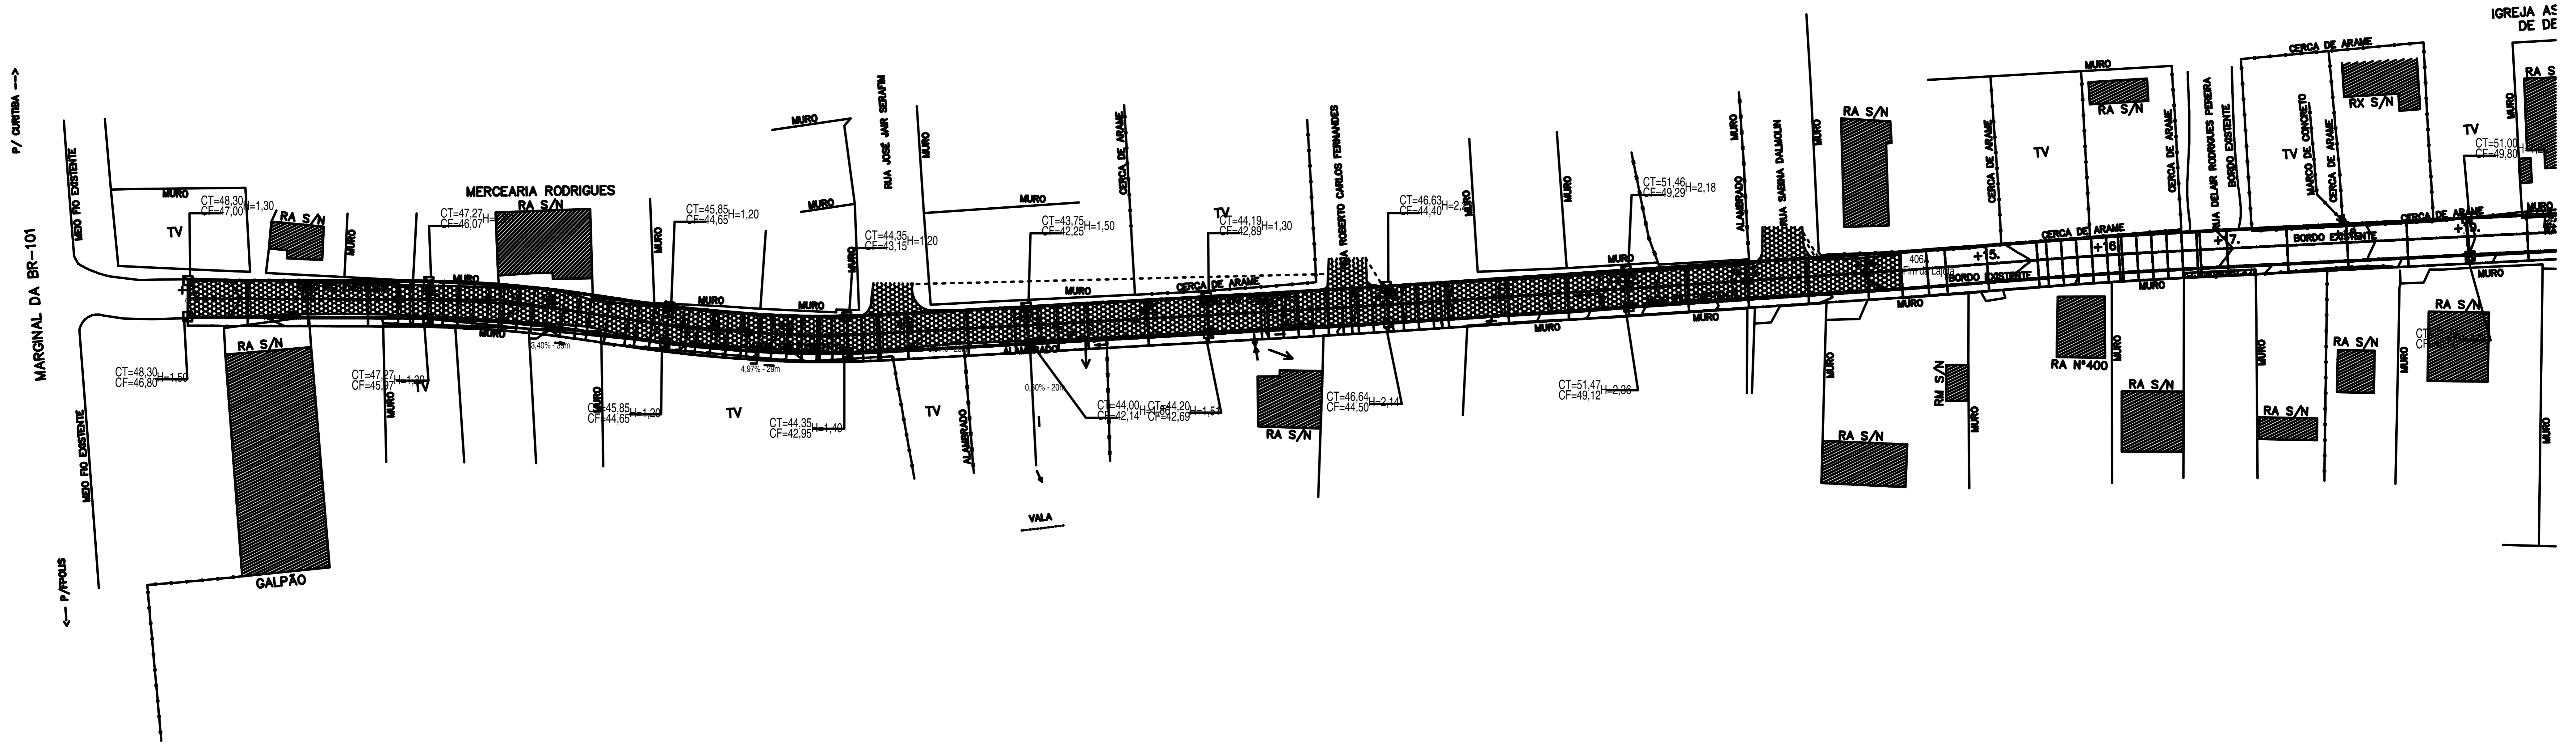

DETALHAMENTOS

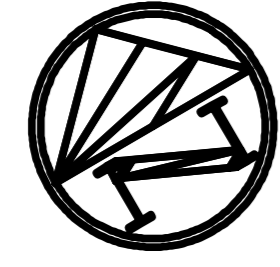