



### 55 PERFIL Rua Boa Vista

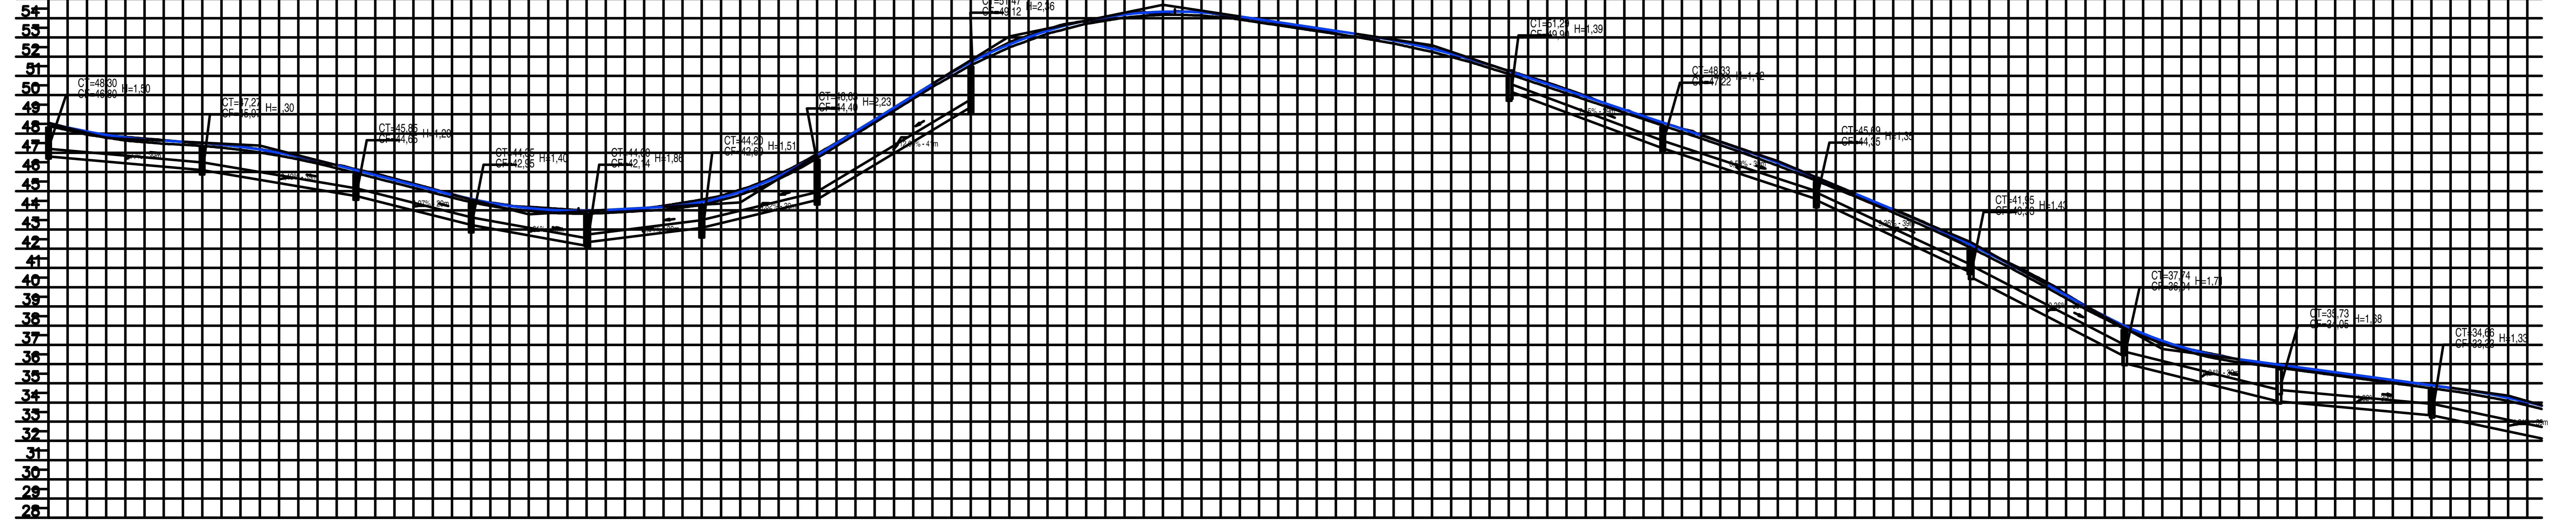

TAMPA PV / FUNDO PV																															
CURVA / DECLIVIDADE																															

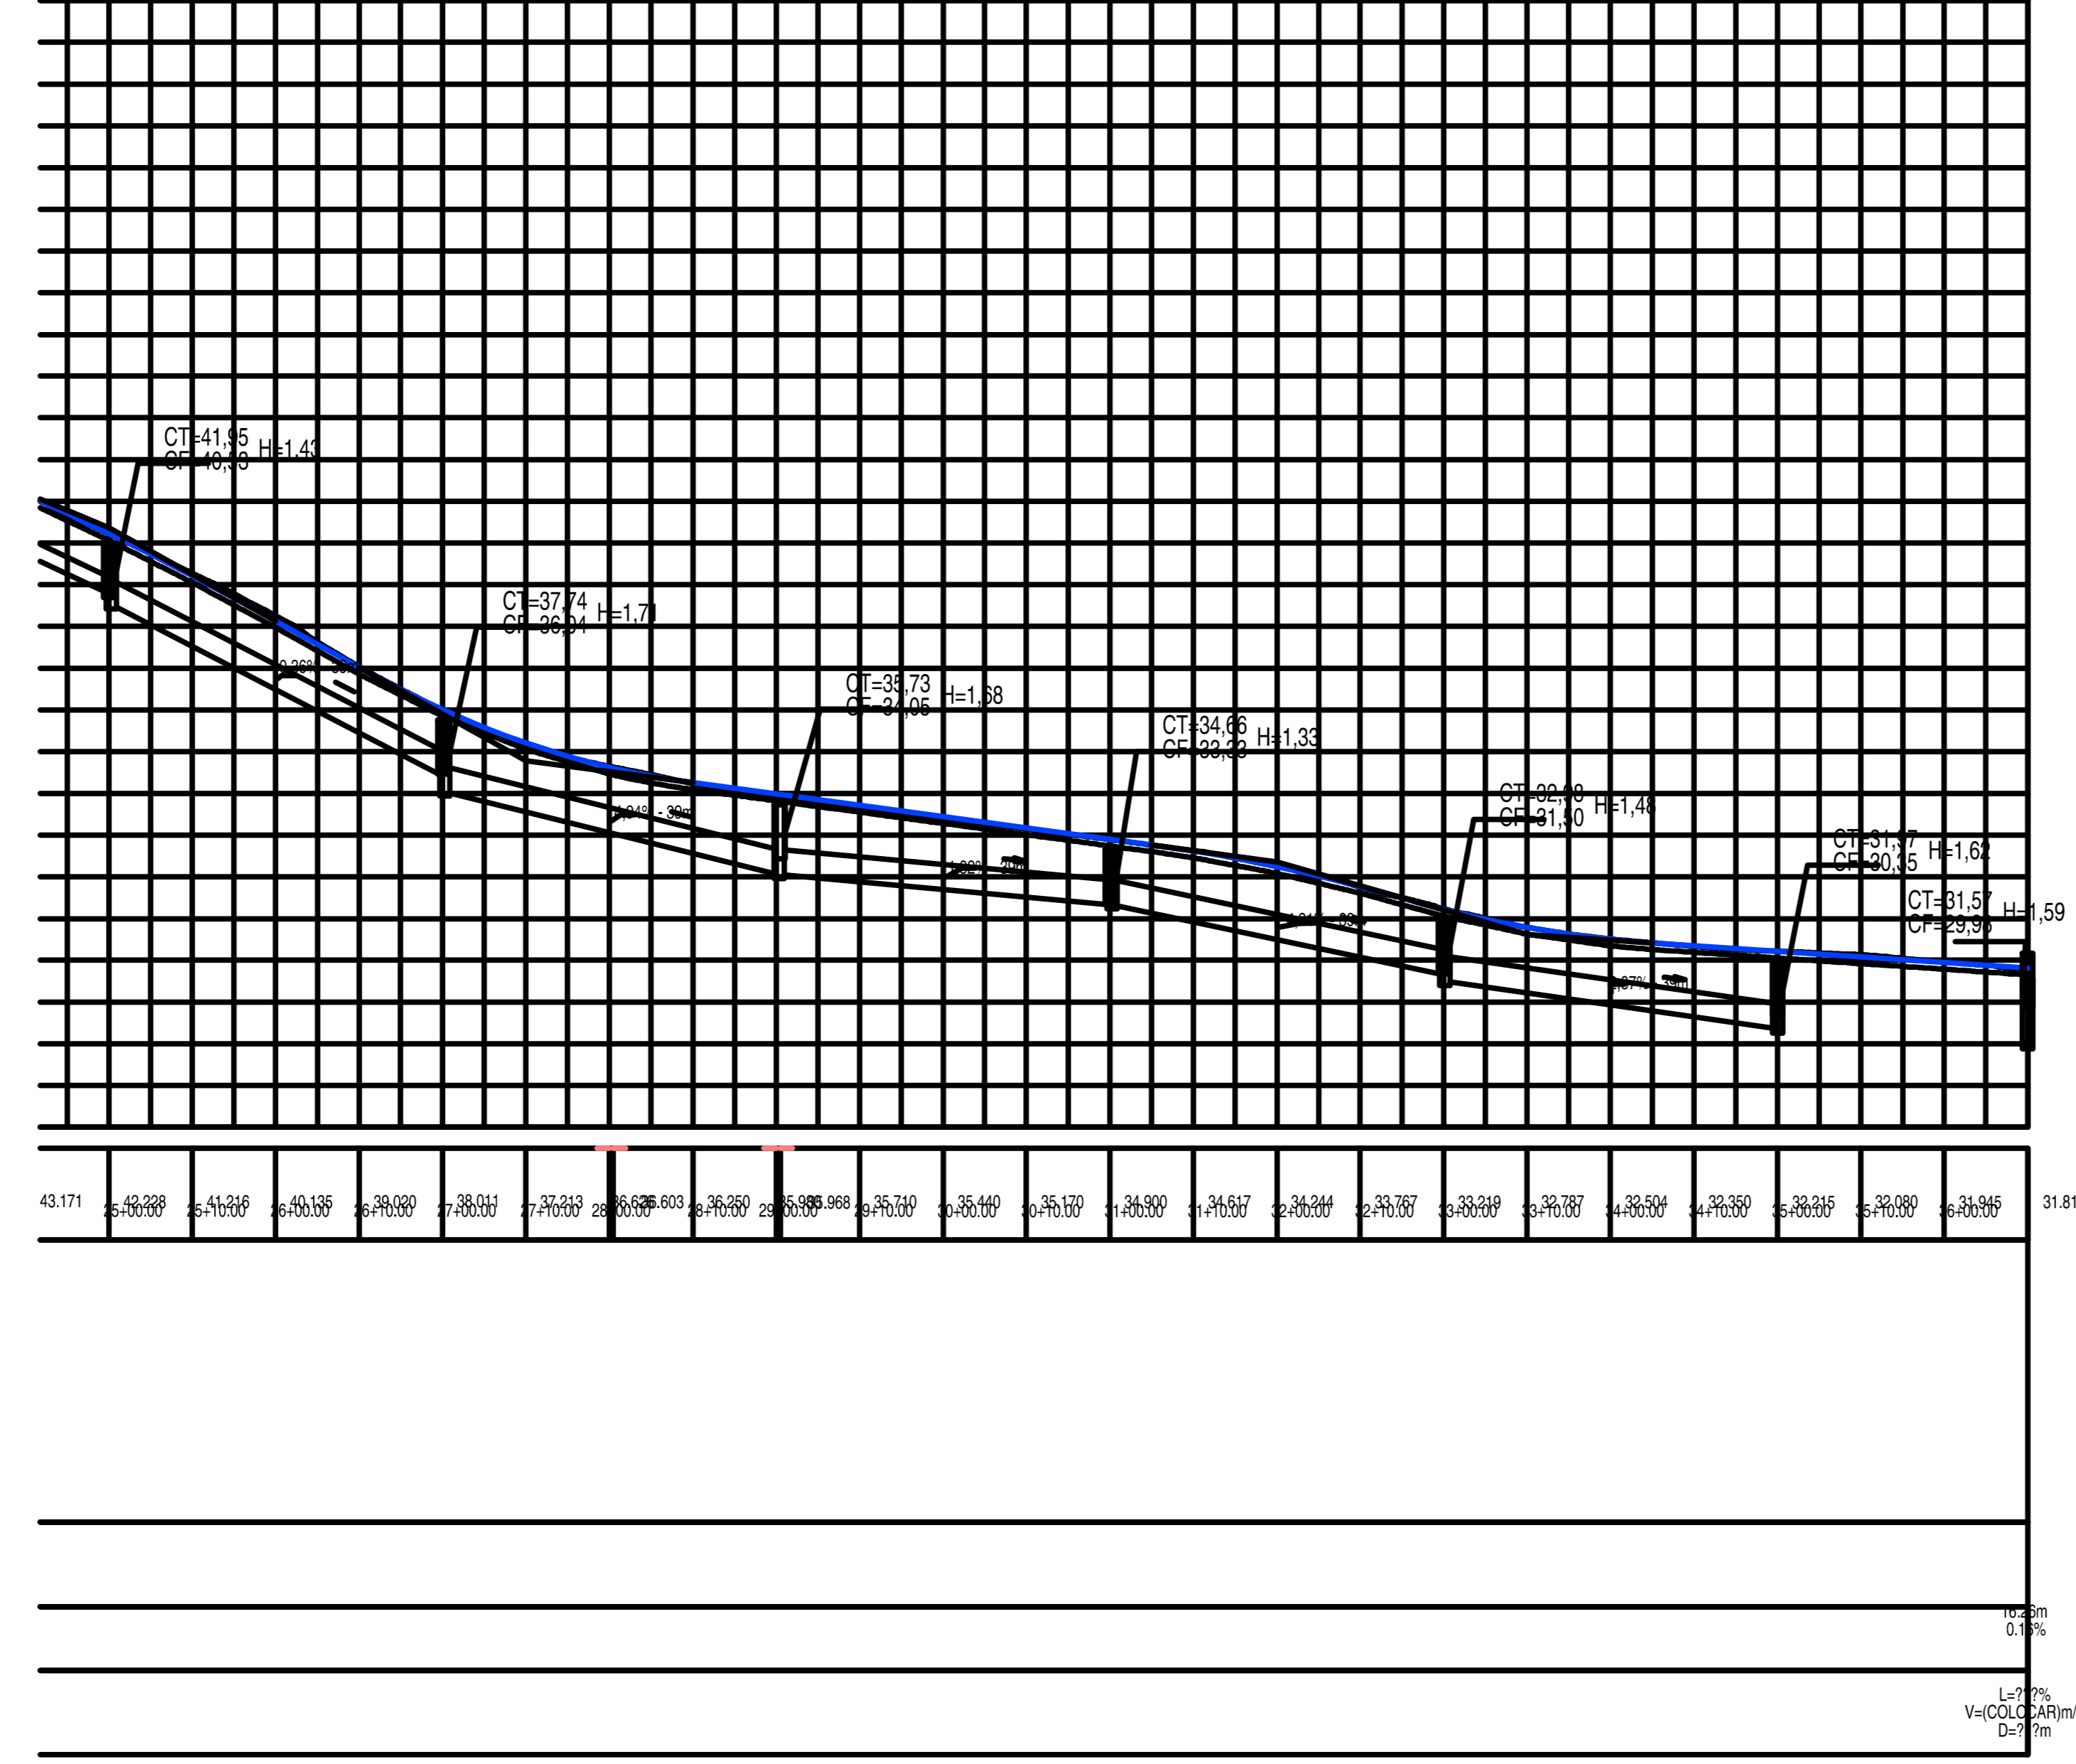

PREFEITURA MUNICIPAL DE GOV. CELSO RAMOS  
SECRETARIA DE PLANEJAMENTO E MEIO AMBIENTE

RUA BOA VISTA, BAIRRO AREIAS DE CIMA.

BOM DE PLANILHA: MARCOS HENRIQUE DA SILVA DATA: DEZEMBRO/2018

ESCALA: 1/500 ASSINTE: DEZENHA: METROS

01

DRENAGEM PLUVIAL  
PERFIL LONGITUDINAL

/ 0 1