



Imagem Google Earth

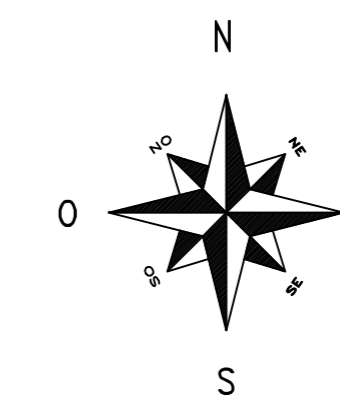

PERFIL LONGITUDINAL (Escala horizontal 1:100/Escala vertical 1:250)

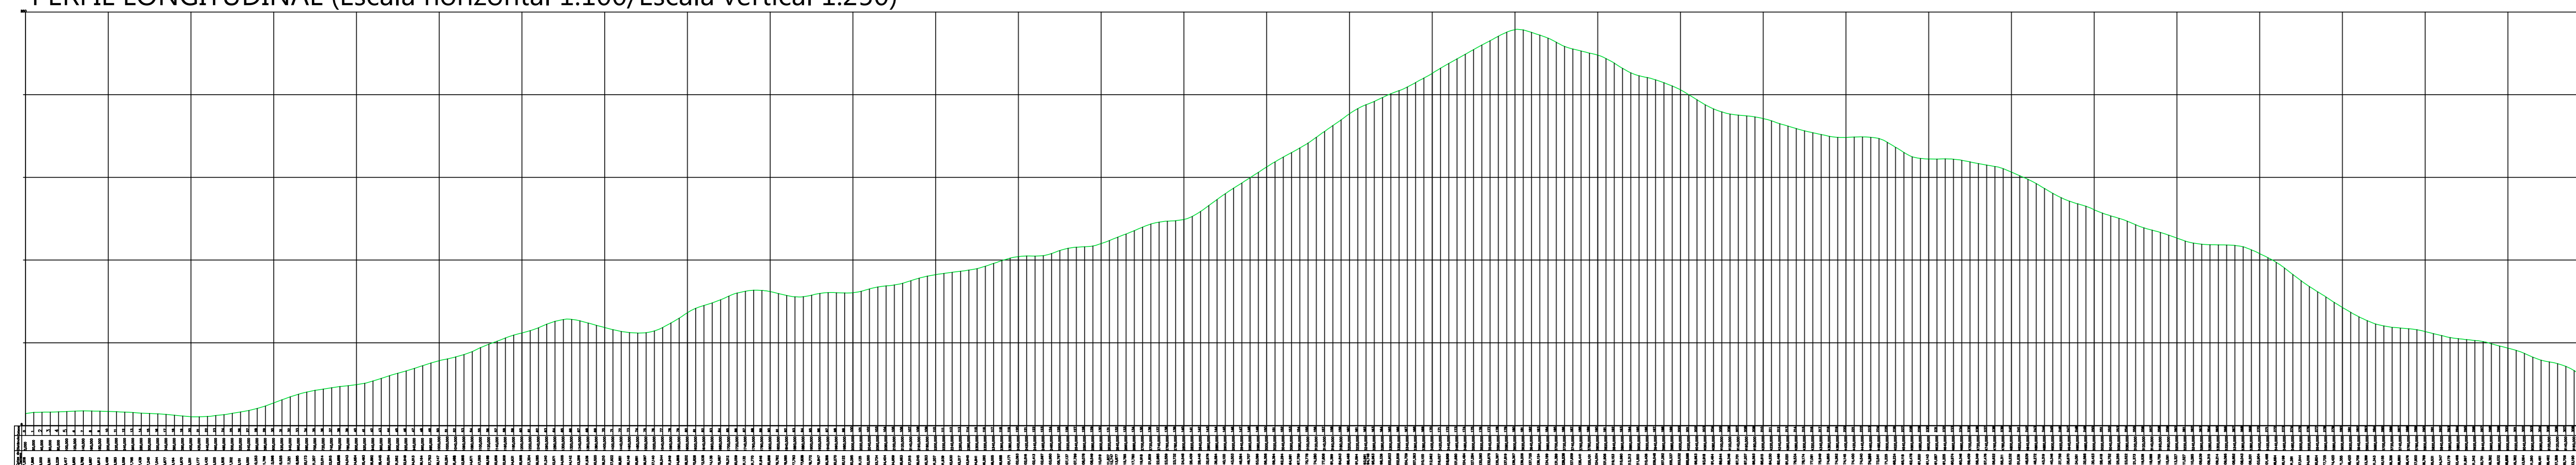

Legenda

● Placa de serviço auxiliares	— Bordo do asfalto
● Placa Animais silvestres	— Eixo de Pista
● Placa de ciclista	— Faixa Branca
● Placa área de risco	— Calha de concreto
● Placa desmoronamento	— Guard rail
● Placa 40km/h	— Muro de contenção
● Placa lombada	○ Poste
● Placa Pare	□ Caixa
● Placa trecho sinuoso	— Curvas de nível
● Placa Curva	
● Placa advertência	
— Estaqueamento	

PROPAV PROJETOS E CONSTRUÇÕES LTDA - ME			
PROJETO: LEVANTAMENTO TOPOGRÁFICO PLANIALTIMÉTRICO			
OBJETO: ESTRADA CAMINHO AÇORIANO - GOVERNADOR CELSO RAMOS/SC			
Responsável Técnico:	Projeto:	Folha:	
ANDRÉ LUIZ MIRAN C. FIGUEIREDO	PROF. MUNICIPAL DE GOVERNADOR CELSO RAMOS	1/6	
Scale: 1:2500	Date: JULHO 2018	Scale: 6,288,127 m	
REV. 01	PROJ. 01	MARCO GUTAVO MIRAN	