
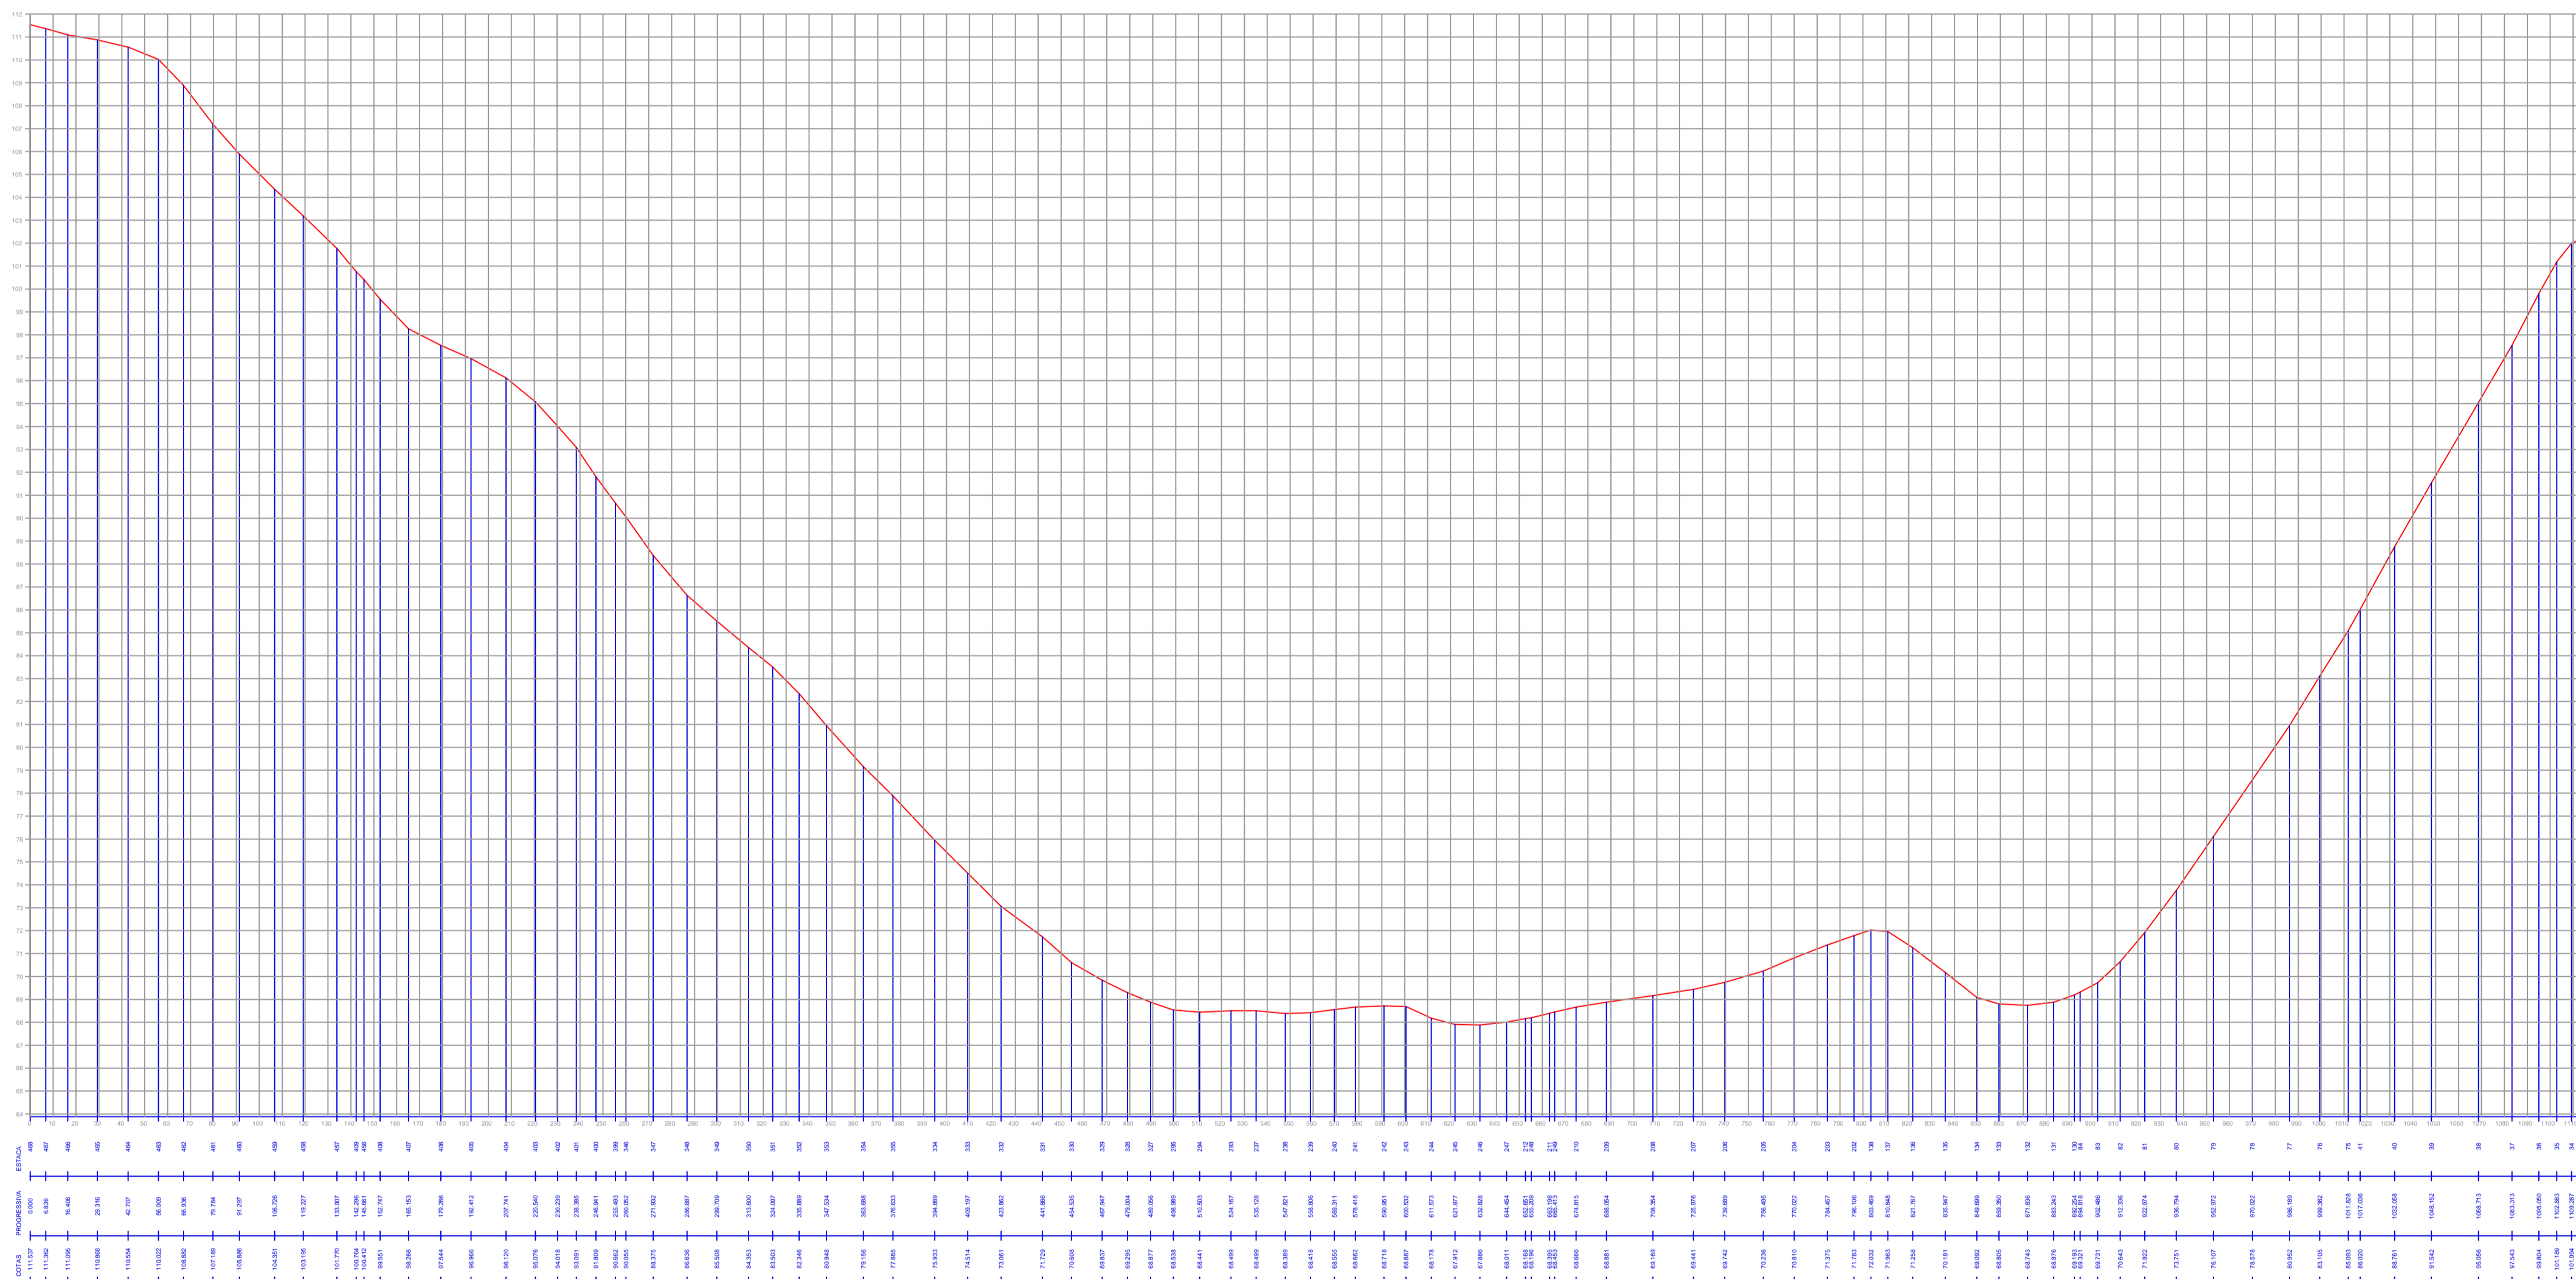


LEVANTAMENTO PLANIALTIMÉTRICO PERFIL LONGITUDINAL

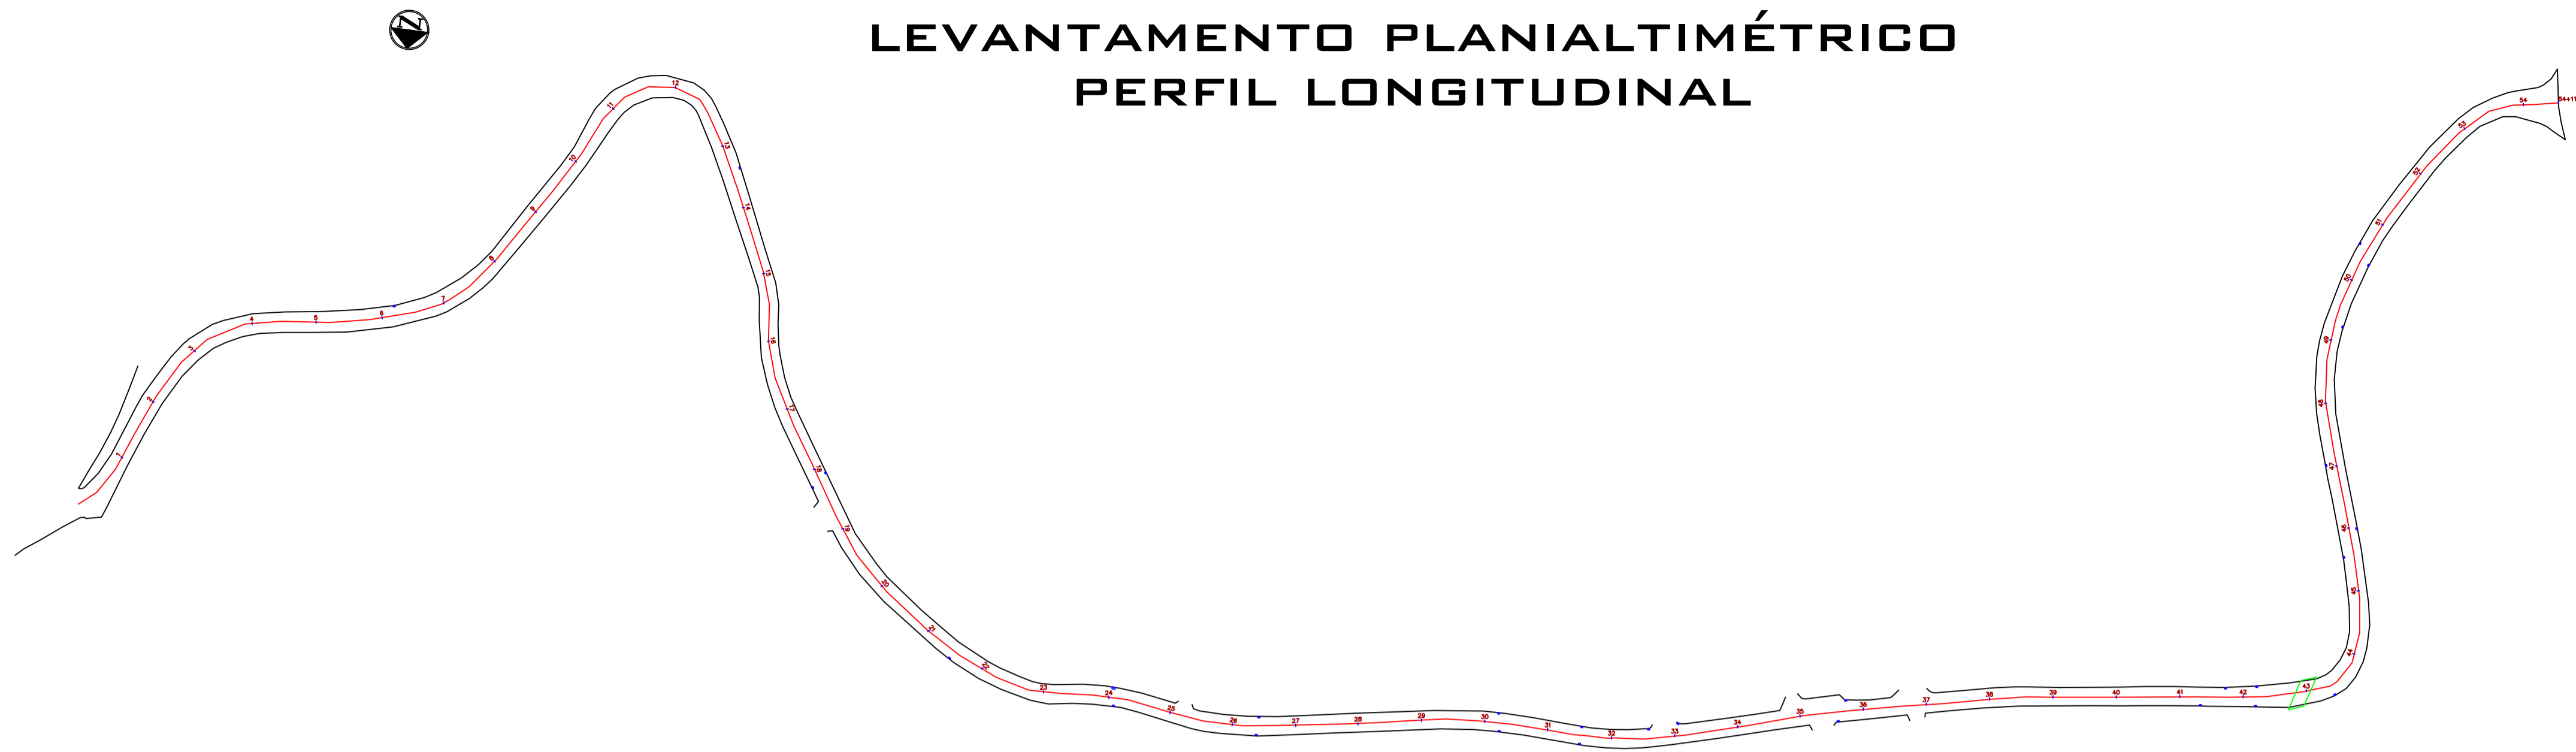

OBS.: - EXTENSÃO TOTAL DA ESTACA 0=PP À ESTACA 54+11,000m

Convenções Topográficas

	= POSTE		= MARCO DE PEDRA		= PONTOS COTADOS		= VÉRTICES DO IMÓVEL
	= ÁRVORES		= VÉRTICES DO GEORREFERENCIAMENTO		= MOIRÃO		= MARCO DE CONCRETO
	= CERCA DE ARAME		= BANHADO		= REGISTRO CASAN		= MARCO NOVO
	= MURO		= TALUDE		= CAIXA DE INCÊNDIO		= LINHA LIMITE DOS TERRENOS DE MARINHA
	= CERCA DE TELA		= CURVAS DE NÍVEL		= CAIXA CELESC		= LINHA DE PREAMAR MÉDIA DE 1831
	= RESIDÊNCIA DE ALVENARIA		= BOCA DE LOBO GRELHADA		= CAIXA TELESC		= NASCENTE
	= RESIDÊNCIA DE MADEIRA		= ESCADATA		= TELEFONE PÚBLICO		
	= RESIDÊNCIA MISTA		= CANALETA		= ÁRVORES		
	= LIMITE DO IMÓVEL						
	= ESTRADA/ACESSO						



		PREFEITURA MUNICIPAL DE GOV. CELSO RAMOS	
SECRETARIA DE PLANEJAMENTO E DESENVOLVIMENTO URBANO		PRONAL: 01	
OBRA: RUA HIPÓLITO DE AZEVEDO - BAIRRO: CANTO DOS GANCHOS.		PRONAL: 01	
AUTOR DO PROJETO:	MARCOS HENRIQUE DA SILVA	DATA:	ABRIL / 2019
ESCALA: H= 1:500 V= 1:100	ASSUNTO:	LEVANTAMENTO PLANIALTIMÉTRICO - PERFIL LONGITUDINAL	
UNIDADES: METROS			/ 01