


# SINALIZAÇÃO E PAVIMENTAÇÃO

# DRENAGEM

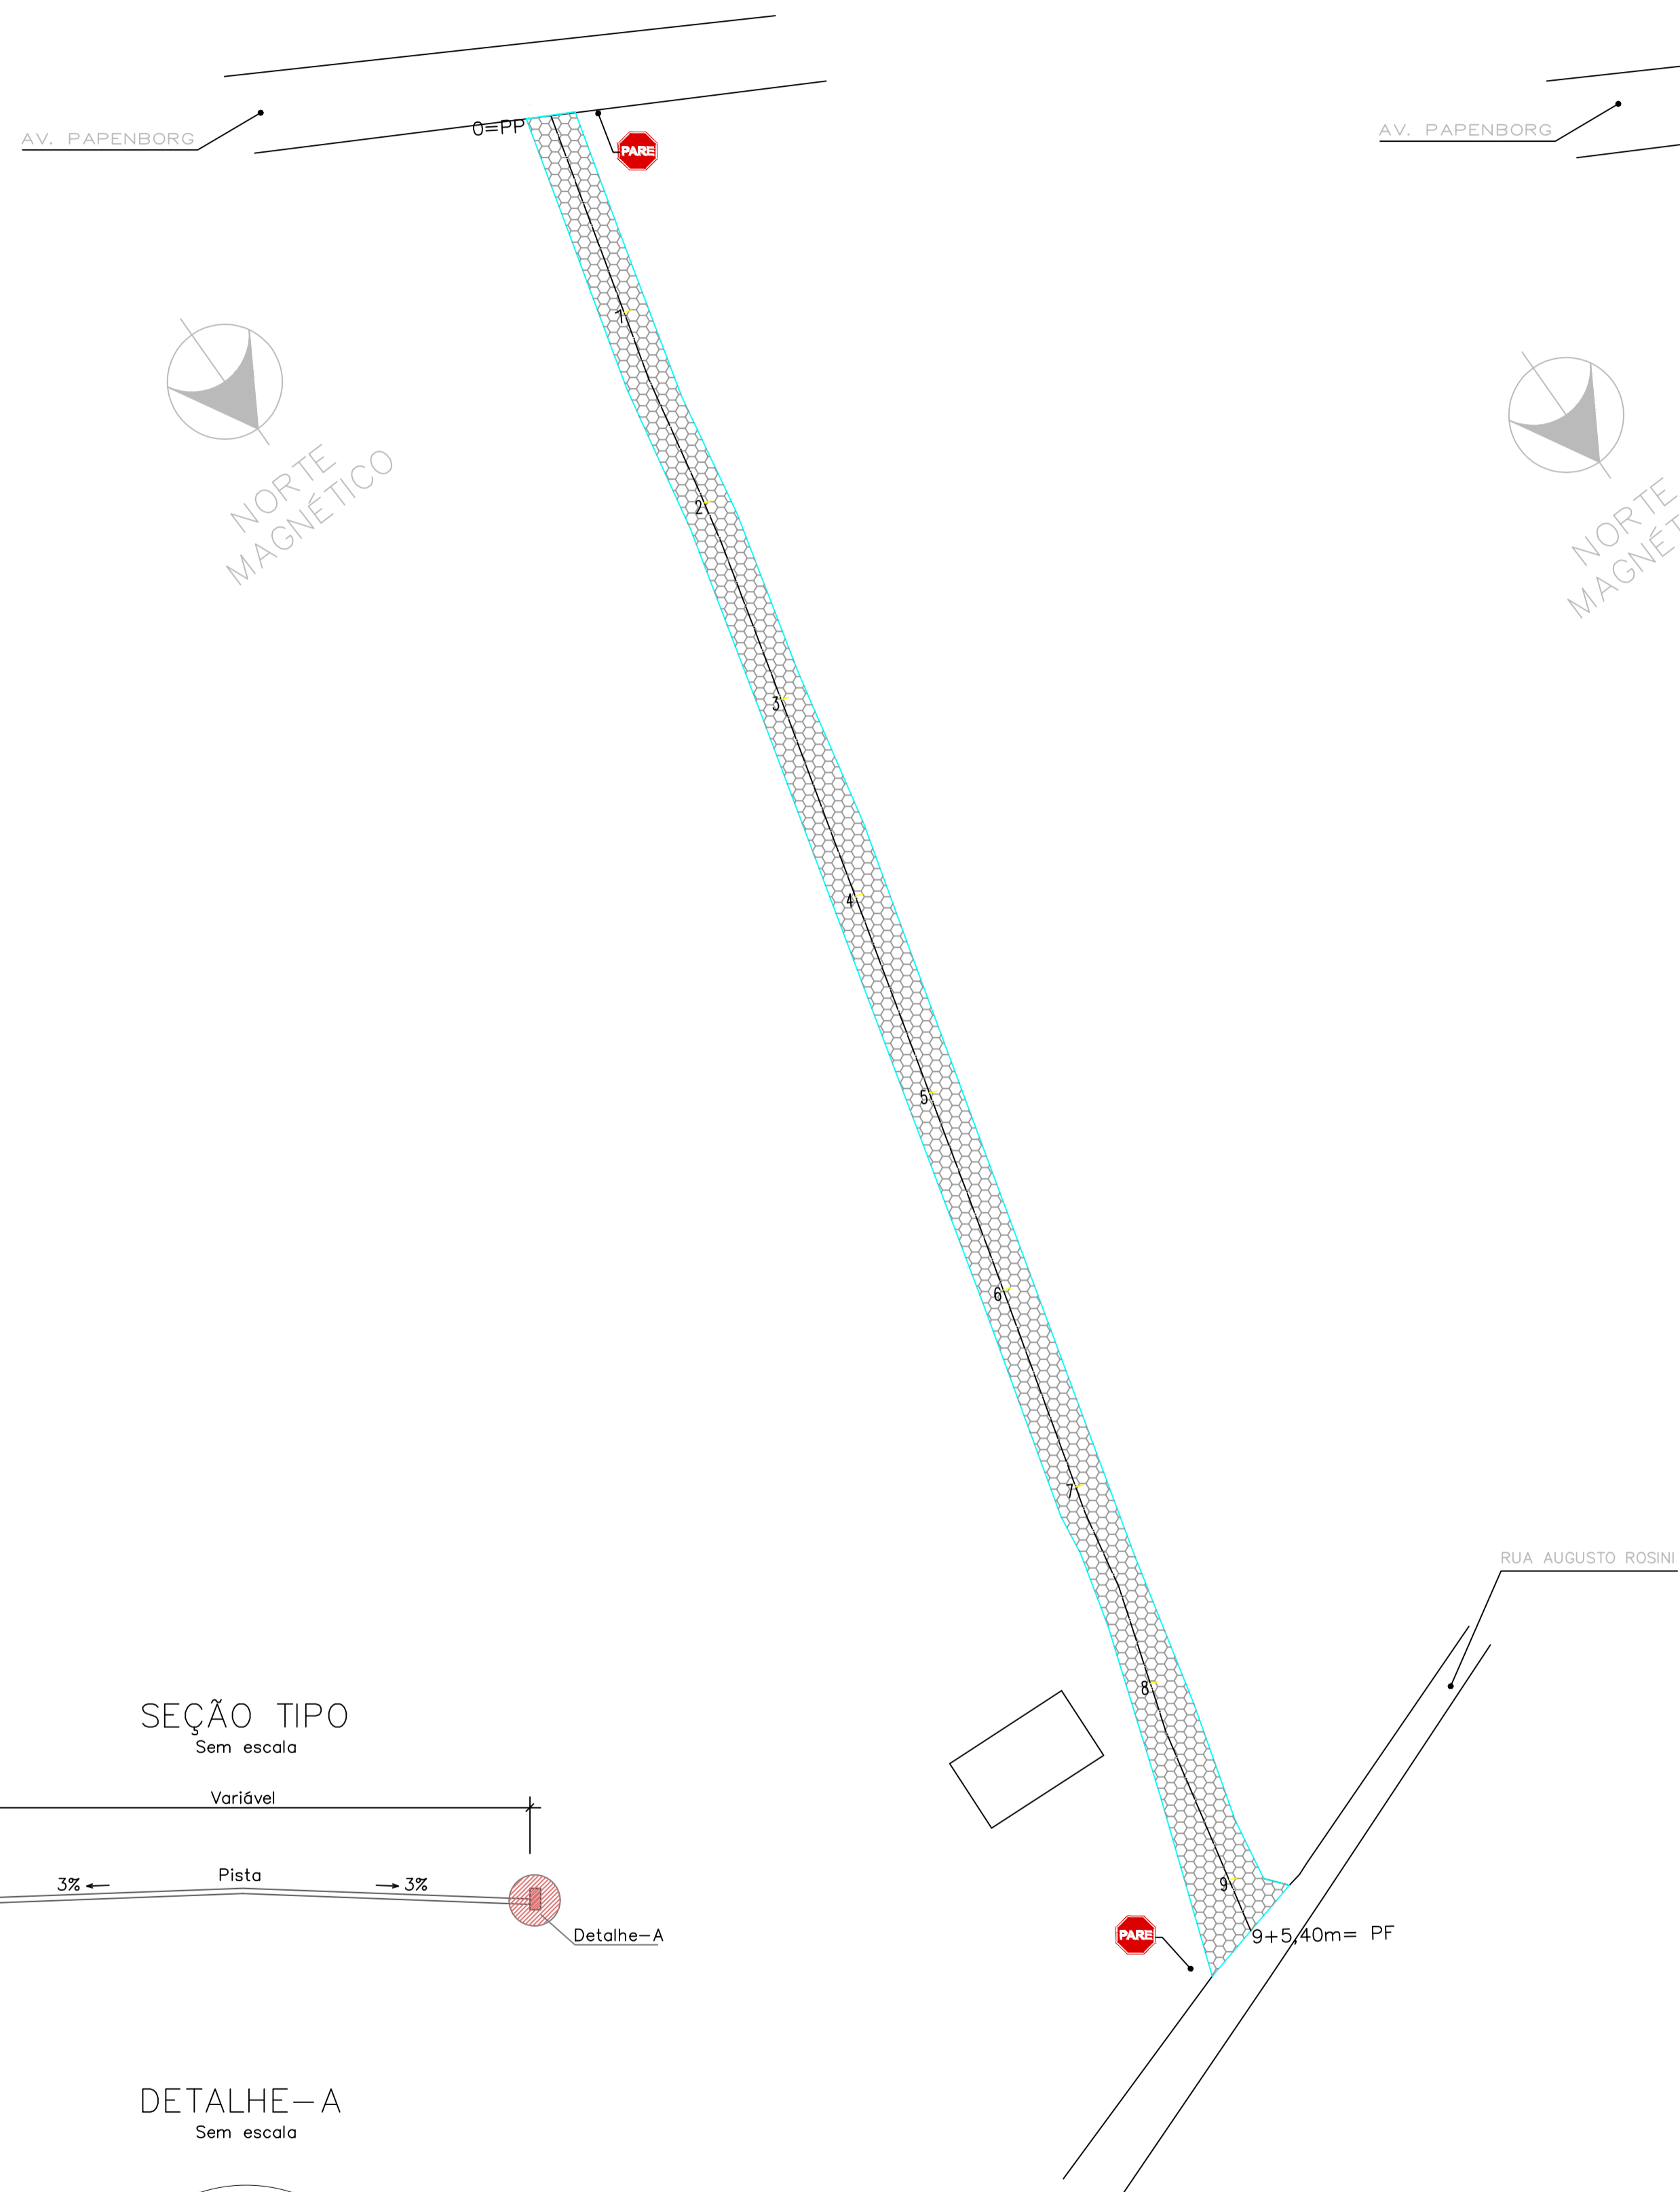



### LEGENDA

- BOCA DE LOBO TIPO 1 C/ GRELHA
- BOCA DE LOBO TIPO 2 C/ GRELHA
- BOCA DE LOBO E LIGAÇÃO TIPO 3 C/ GRELHA
- CAIXA DE LIGAÇÃO TAMPA DE CONCRETO ARMADO
- GALERIA PROJETADA
- TUBULAÇÃO EXISTENTE

### SINALIZAÇÃO VERTICAL



R-1  
PARADA OBRIGATORIA  
SEM ESCALA

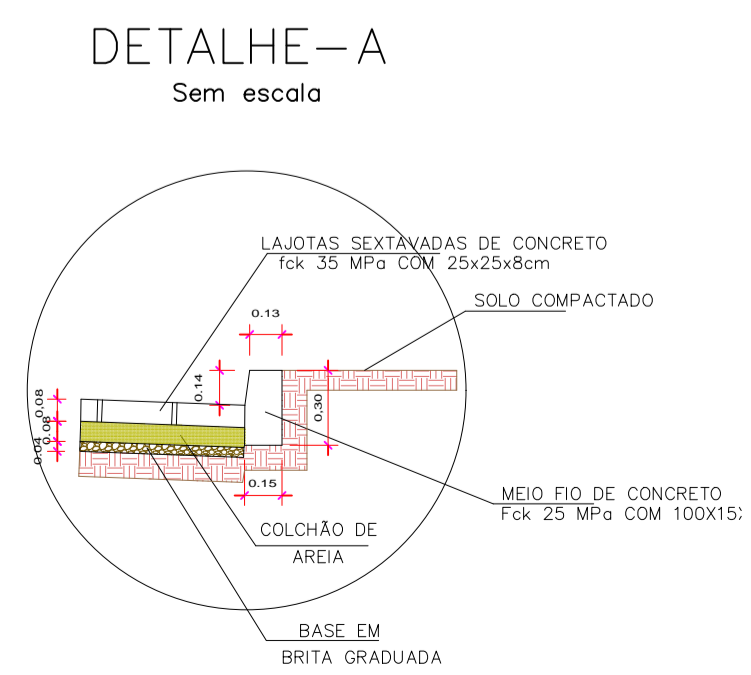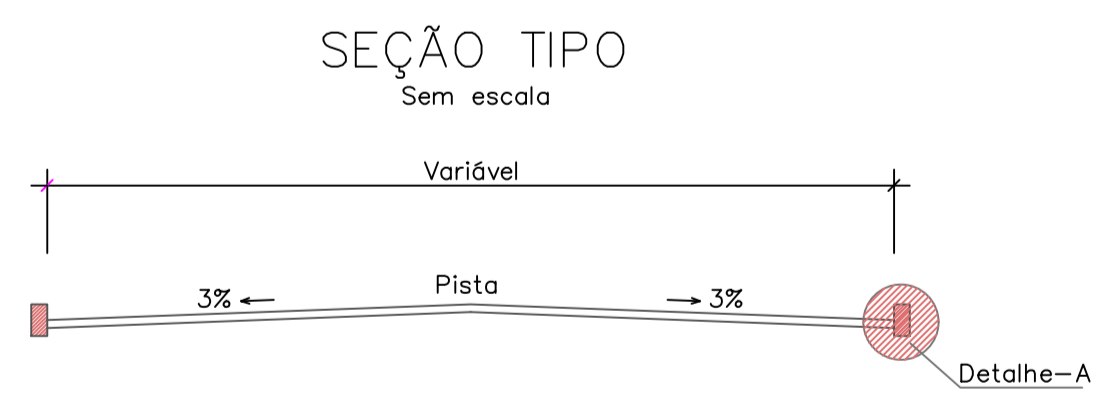

**PREFEITURA MUNICIPAL DE GOV. CELSO RAMOS**  
SECRETARIA DE PLANEJAMENTO E DESENVOLVIMENTO URBANO

OBRA: RUA GREGÓRIO AMANDIO FRANCISCO, AREIAS DE BAIXO. FRANCHA:

AUTOR DO PROJETO: MARCOS HENRIQUE DA SILVA DATA: SETEMBRO/2019

ESCALA: 1/500 ASSUNTO: DRENAGEM, SINALIZAÇÃO E PAVIMENTAÇÃO

UNIDADES: METROS

**01**

/01