



SIMBOLOGIA	
TP	Tubulação Pluvial

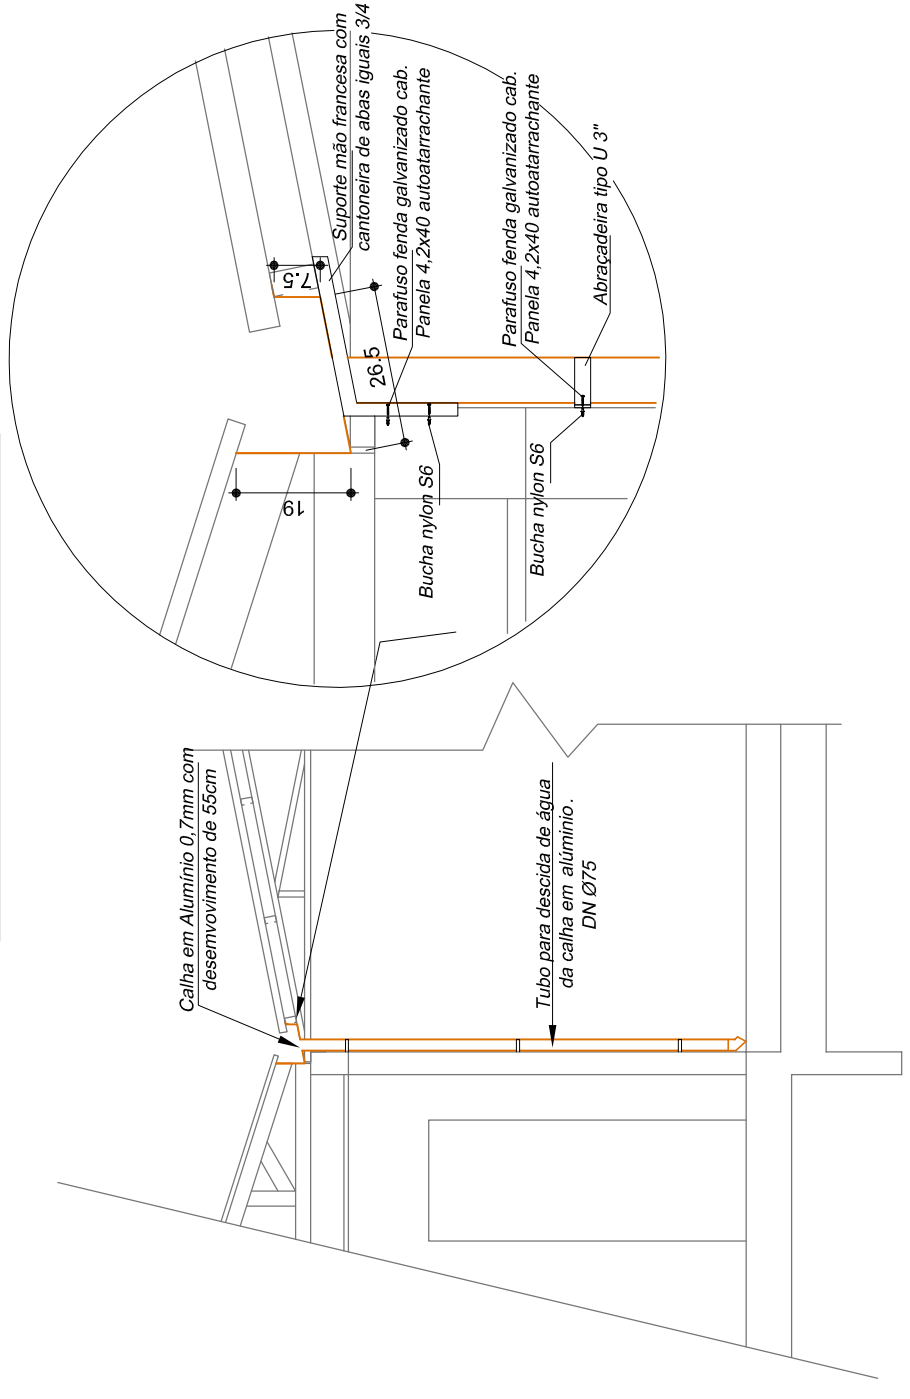

DETALHE SEM ESC.

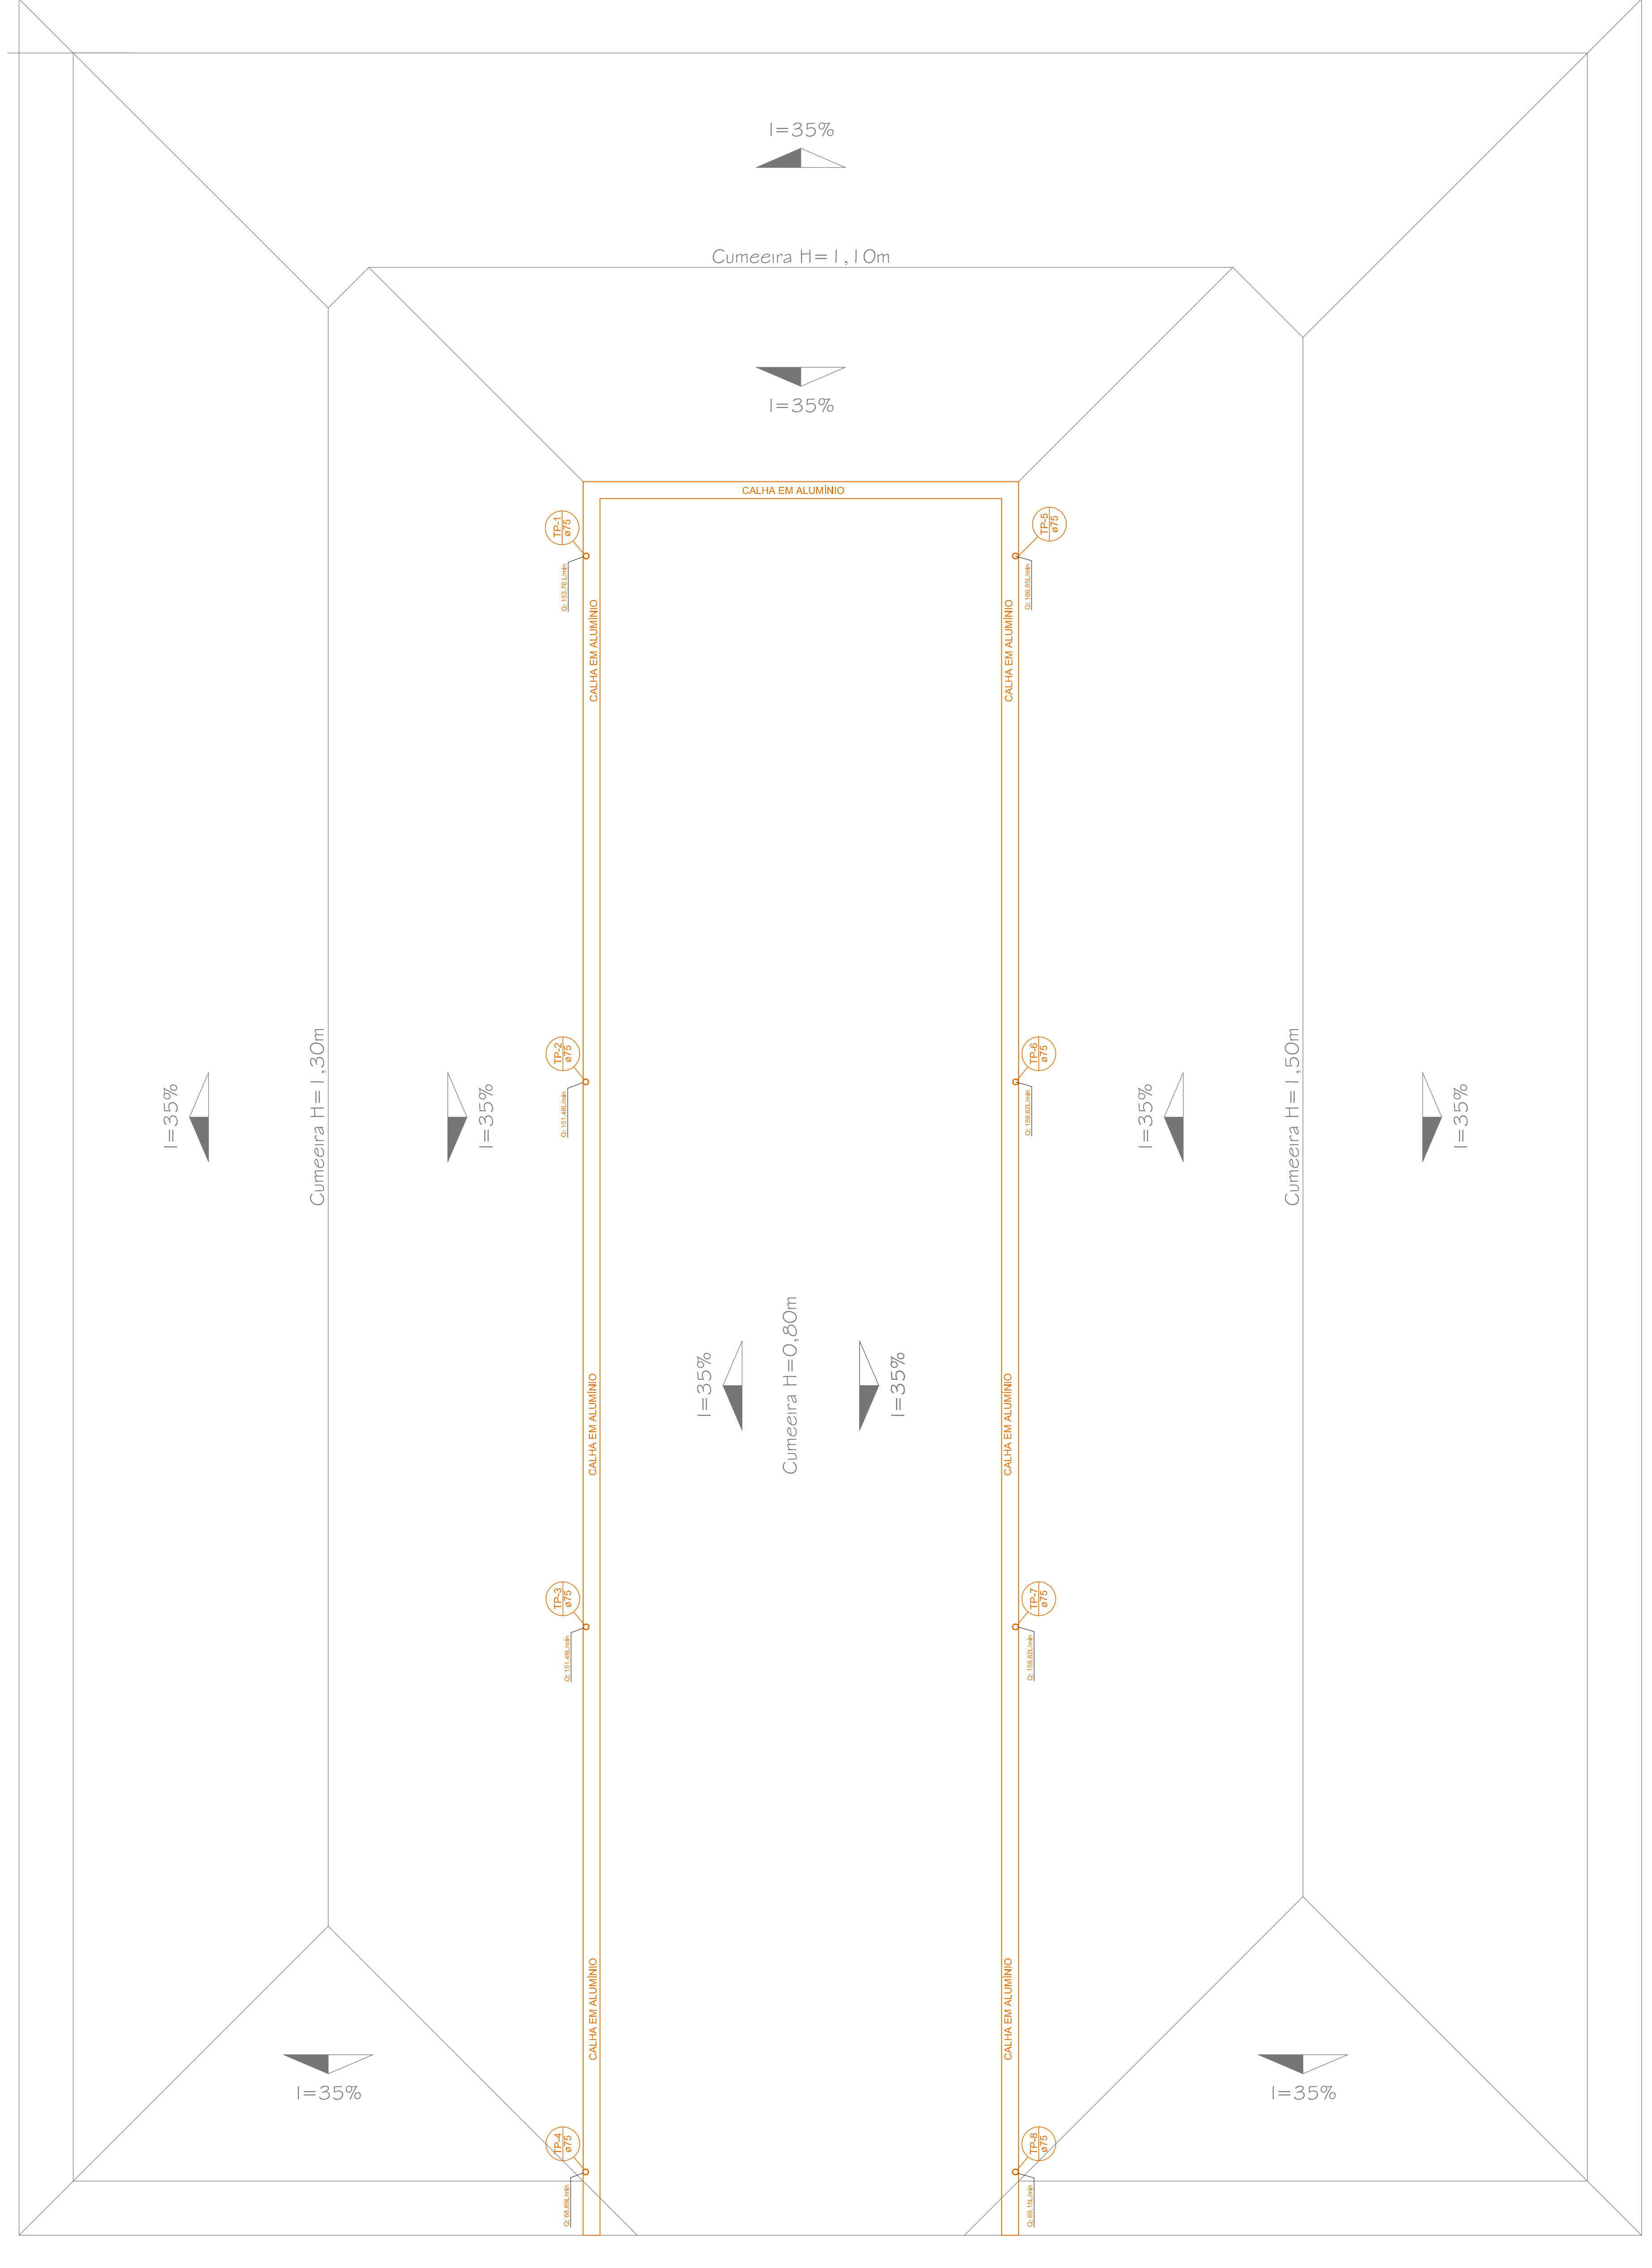

COBERTURA ESCALA 1:50

REVISÕES				
NÚMERO	DATA	DESCRIÇÃO	DESENHO	VERIF.

PROJETO HIDROSSANITÁRIO

ENGENHARIA E ARQUITETURA
Pro Eng
 Eng.º Cristiano Zamboni Filho
 CREA/SC 061.311-0
 Eng.º Edson Zamboni Junior
 CREA/SC 147.347-0
 Eng.º Eufêmisia Eudônio Marcelo da Silva
 CREA/SC 107.293-8
 Eng.º Paulo Roberto Domingos Guimarães
 CREA/SC 075.034-4
 Arquiteto e Urbanista David Tartari
 CAU/SC A 118224-2

Eng.º Cival Ceazo Zamboni Filho

Projeto Hidrossanitário

Prof.ª Maria Governador Celso Ramos
 CNPJ: 82.823.273/0001-89

EBM Prefeito João Balduino Sobrinho
 Governador Celso Ramos - SC

Referência metrológica da viga

161,39m²

AGOSTO/2019

444

HS 02 / 02