

PLANTA BAIXA RESERVATÓRIO
Esc.: 1/50

NÚMERO	DATA	REVISÕES	DESCRIÇÃO	DESENHO	VERIF.

PROJETO HIDROSSANITÁRIO EXECUTIVO

ENGENHARIA E ARQUITETURA ProEng
R. João de Deus, 218 - Fátima, 13050-000 - Sorocaba, SP
CNPJ: 07.043.878/0001-07
CAU/SC 44701-9

EQUIPE TÉCNICA:
Eng.º Civil Celso Zanoni Filho
CREA/SC 061.511-9
Eng.º Arquiteto Roberto Zanoni
CREA/SC 147.347-8
Eng.º Eletricista Eduardo Marcello da Silva
CREA/SC 107.293-8
Eng.º Sanitarista Roberto Domingos Guimarães
CREA/SC 075.484-4
Arquiteto e Urbanista David Tarfari
CAU/SC A11824-2

Eng.º Civil Celso Zanoni Filho

Prefeitura Municipal de Governador Celso Ramos
CNPJ 02.072.370/0001-07
Escola Municipal Prof. Alaide da Silva Mafra
Rua Joaquim Coelho, Azeites do Meio - Governador Celso Ramos - SC

PROJETO LOCAL DA OBRA: **COBERTURA - PLANTA BAIXA RESERVATÓRIO**

PROJETO DE ARQUITETURA: **PLANTA PAVIMENTO SUPERIOR**

PROJETO DE HIDROSSANITÁRIO: **PLANTA BAIXA RESERVATÓRIO**

CONTEÚDO: **PLANTA PAVIMENTO SUPERIOR**

PROFESSOR RESPONSÁVEL: **JÉSSICA**

PROFESSOR RESPONSÁVEL: **HS 02 / 04**


PROFESSOR RESPONSÁVEL: **376,16 m²**

PROFESSOR RESPONSÁVEL: **439**

PROFESSOR RESPONSÁVEL: **Set/2019**

PROFESSOR RESPONSÁVEL: **ESCALA**

PROFESSOR RESPONSÁVEL: **INDIC.**

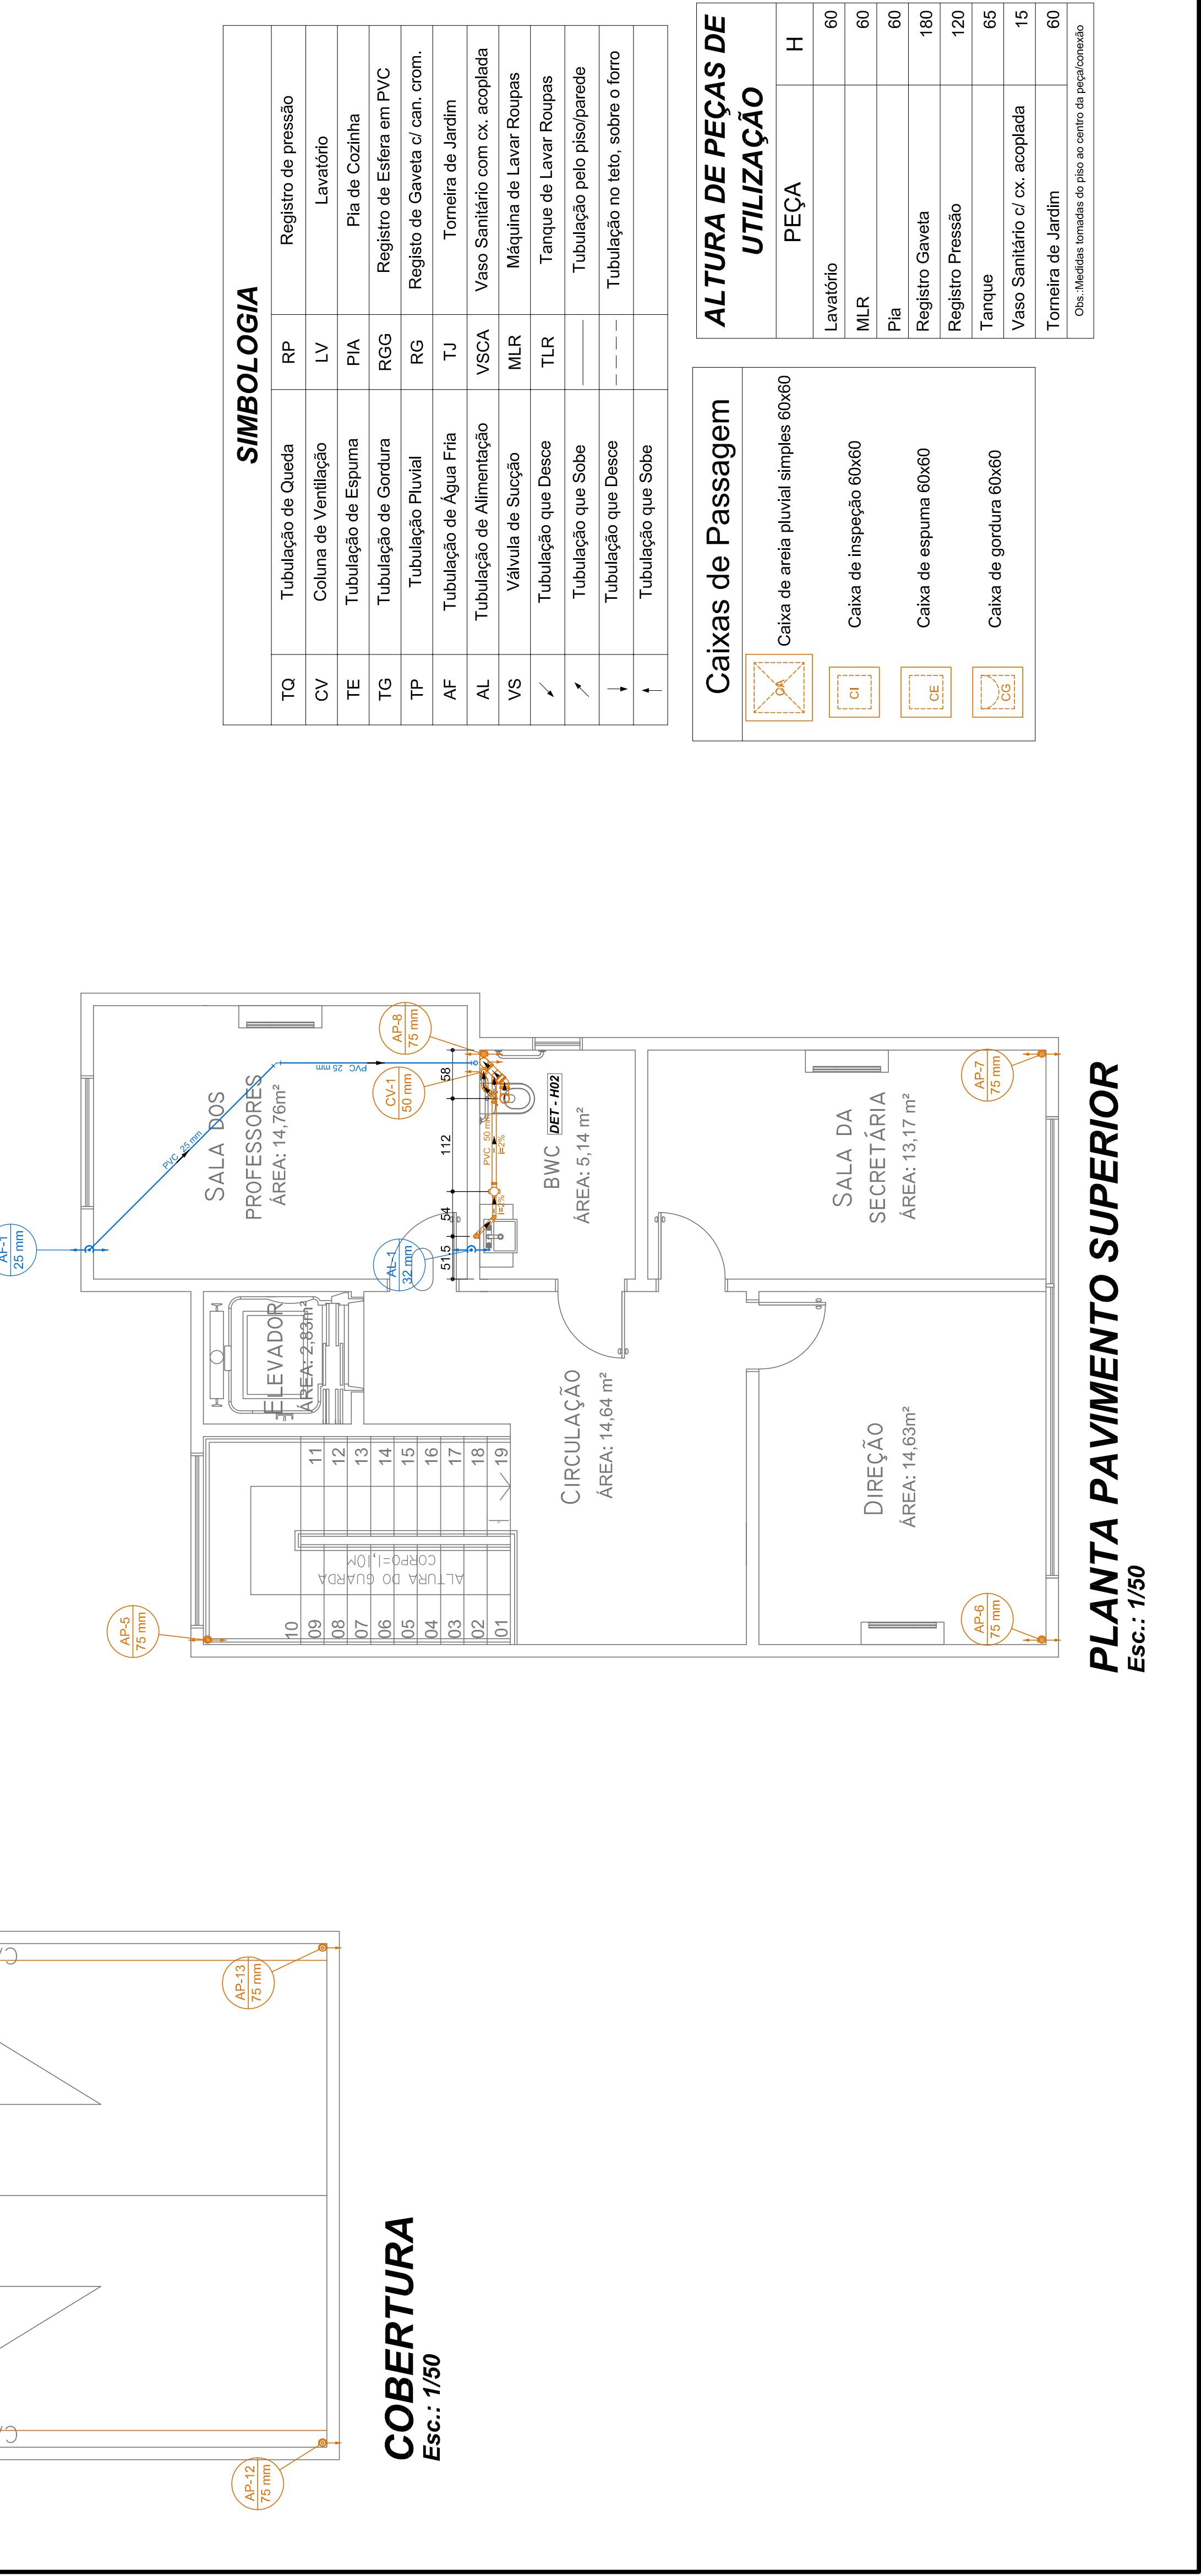

PLANTA PAVIMENTO SUPERIOR
Esc.: 1/50

SIMBOLOGIA

TQ	Descrição	Simbolo
RP	Registro de pressão	[Símbolo]
LV	Lavatório	[Símbolo]
PIA	Pia de Cozinha	[Símbolo]
RGG	Registro de Esfera em PVC	[Símbolo]
RG	Região de Gaveta c/ can. crom.	[Símbolo]
TJ	Torneira de Jardim	[Símbolo]
VSCA	Vaso Sanitário com cx. acoplada	[Símbolo]
MLR	Máquina de Lavar Roupas	[Símbolo]
TLR	Tanque de Lavar Roupas	[Símbolo]
---	Tubulação pelo piso/parede	[Símbolo]
---	Tubulação no teto, sobre o forro	[Símbolo]
---	Tubulação que Sobee	[Símbolo]

ALTURA DE PEÇAS DE UTILIZAÇÃO

PEÇA	H
Lavatório	60
MLR	60
Pia	60
Registro Gaveta	180
Registro Pressão	120
Tanque	65
Vaso Sanitário c/ cx. acoplada	15
Torneira de Jardim	60

Obs.: Medidas tomadas do piso ao centro da peça/elemento

Caixas de Passagem

[Símbolo]	Caixa de areia pluvial simples 60x60
[Símbolo]	Caixa de inspeção 60x60
[Símbolo]	Caixa de espuma 60x60
[Símbolo]	Caixa de gordura 60x60