


**01 PLANTA DE COBERTURA**  
ESC. 1/75

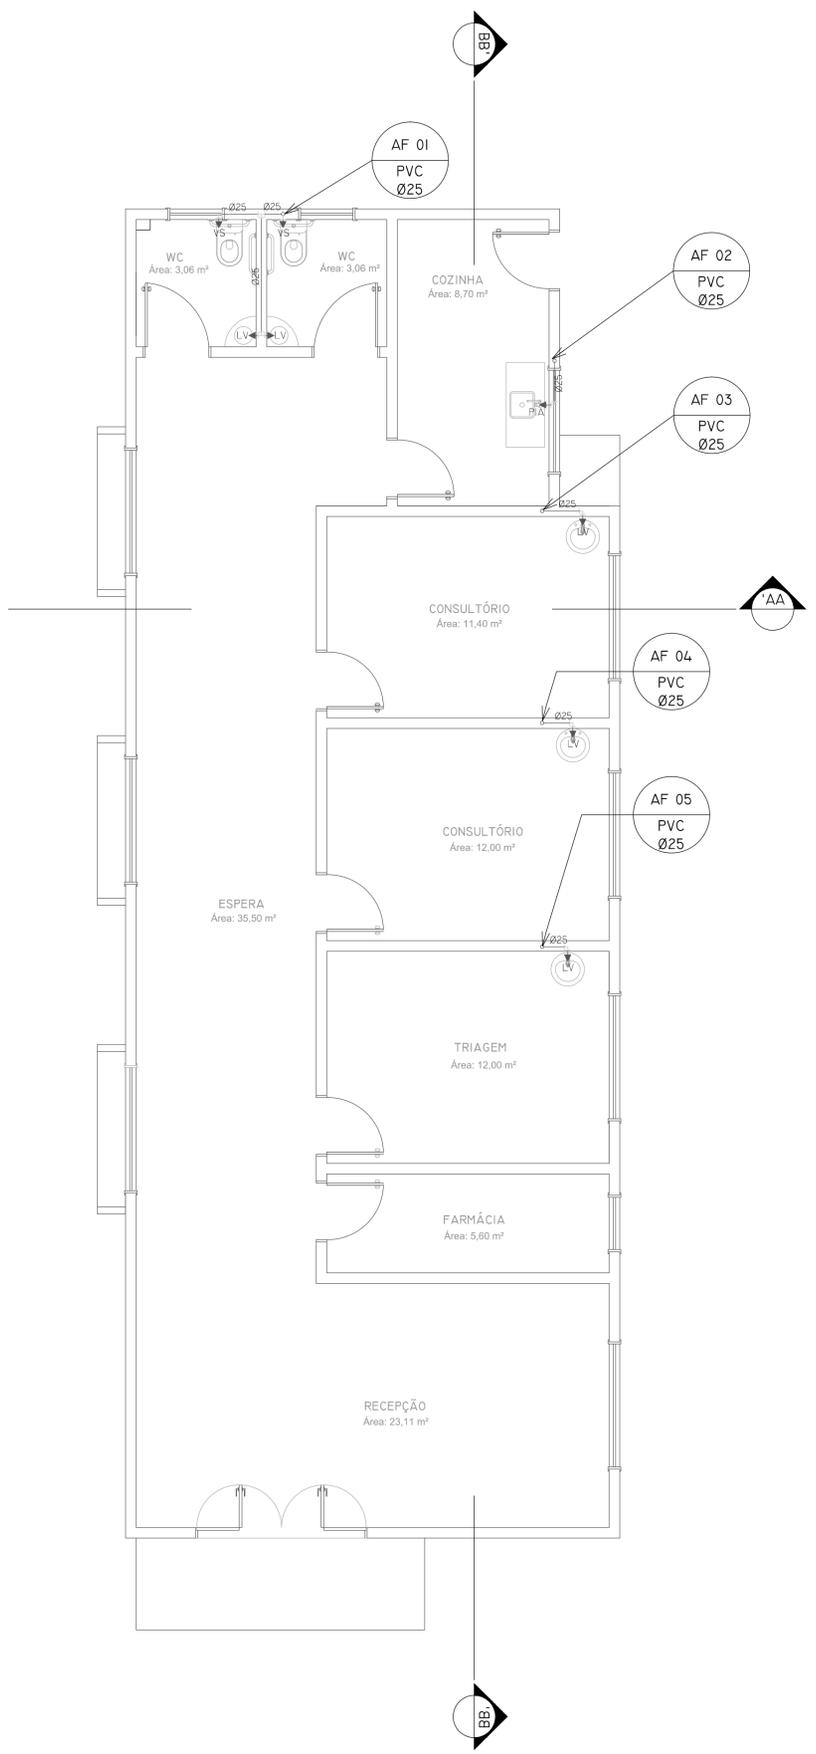

**02 PLANTA**  
INDICAÇÃO DE ESCALA

**LEGENDA**

CÓDIGO	SIGNIFICADO	ALTURA
LV	LAVATÓRIO	60 cm
VS	VASO SANITÁRIO	20 cm
PIA	PIA DA COZINHA	60 cm

**CONVENÇÃO DE LINHAS**

SIMBOLOGIA	INDICAÇÃO
—	TUBULAÇÃO NA PAREDE
- - -	TUBULAÇÃO SOBRE A LAJE
- - - -	TUBULAÇÃO ENTERRADA

**CONVENÇÃO DE SÍMBOLOS**

SIMBOLOGIA	INDICAÇÃO
└┘	JOELHO 90 GRAUS
┌┐	TÊ
⊗	REGISTRO DE GAVETA
○	JOELHO 90 GRAUS

OBS: Altura dos registros é fixa, exceto quando indicado.

**PREFEITURA MUNICIPAL DE GOV. CELSO RAMOS**  
SECRETARIA DE PLANEJAMENTO E DESENVOLVIMENTO URBANO

OBRA: UNIDADE BÁSICA DE SAÚDE JORDÃO

ENDEREÇO: RUA PEDRO HENRIQUE SILVA, S/N, BAIRRO JORDÃO - GOVERNADOR CELSO RAMOS - SC

PROPRIETÁRIO: PREFEITURA MUNICIPAL DE GOVERNADOR CELSO RAMOS

RESPONSÁVEL: MARCOS HENRIQUE DA SILVA  
ENGENHEIRO CIVIL / CREA-SC: 040725-6

ESCALA: INDICADA | ASSUNTO: **HIDROSSANITÁRIO**  
PLANTA DE COBERTURA E PLANTA BAIXA

DATA: JANEIRO/2020

**01**  
03