




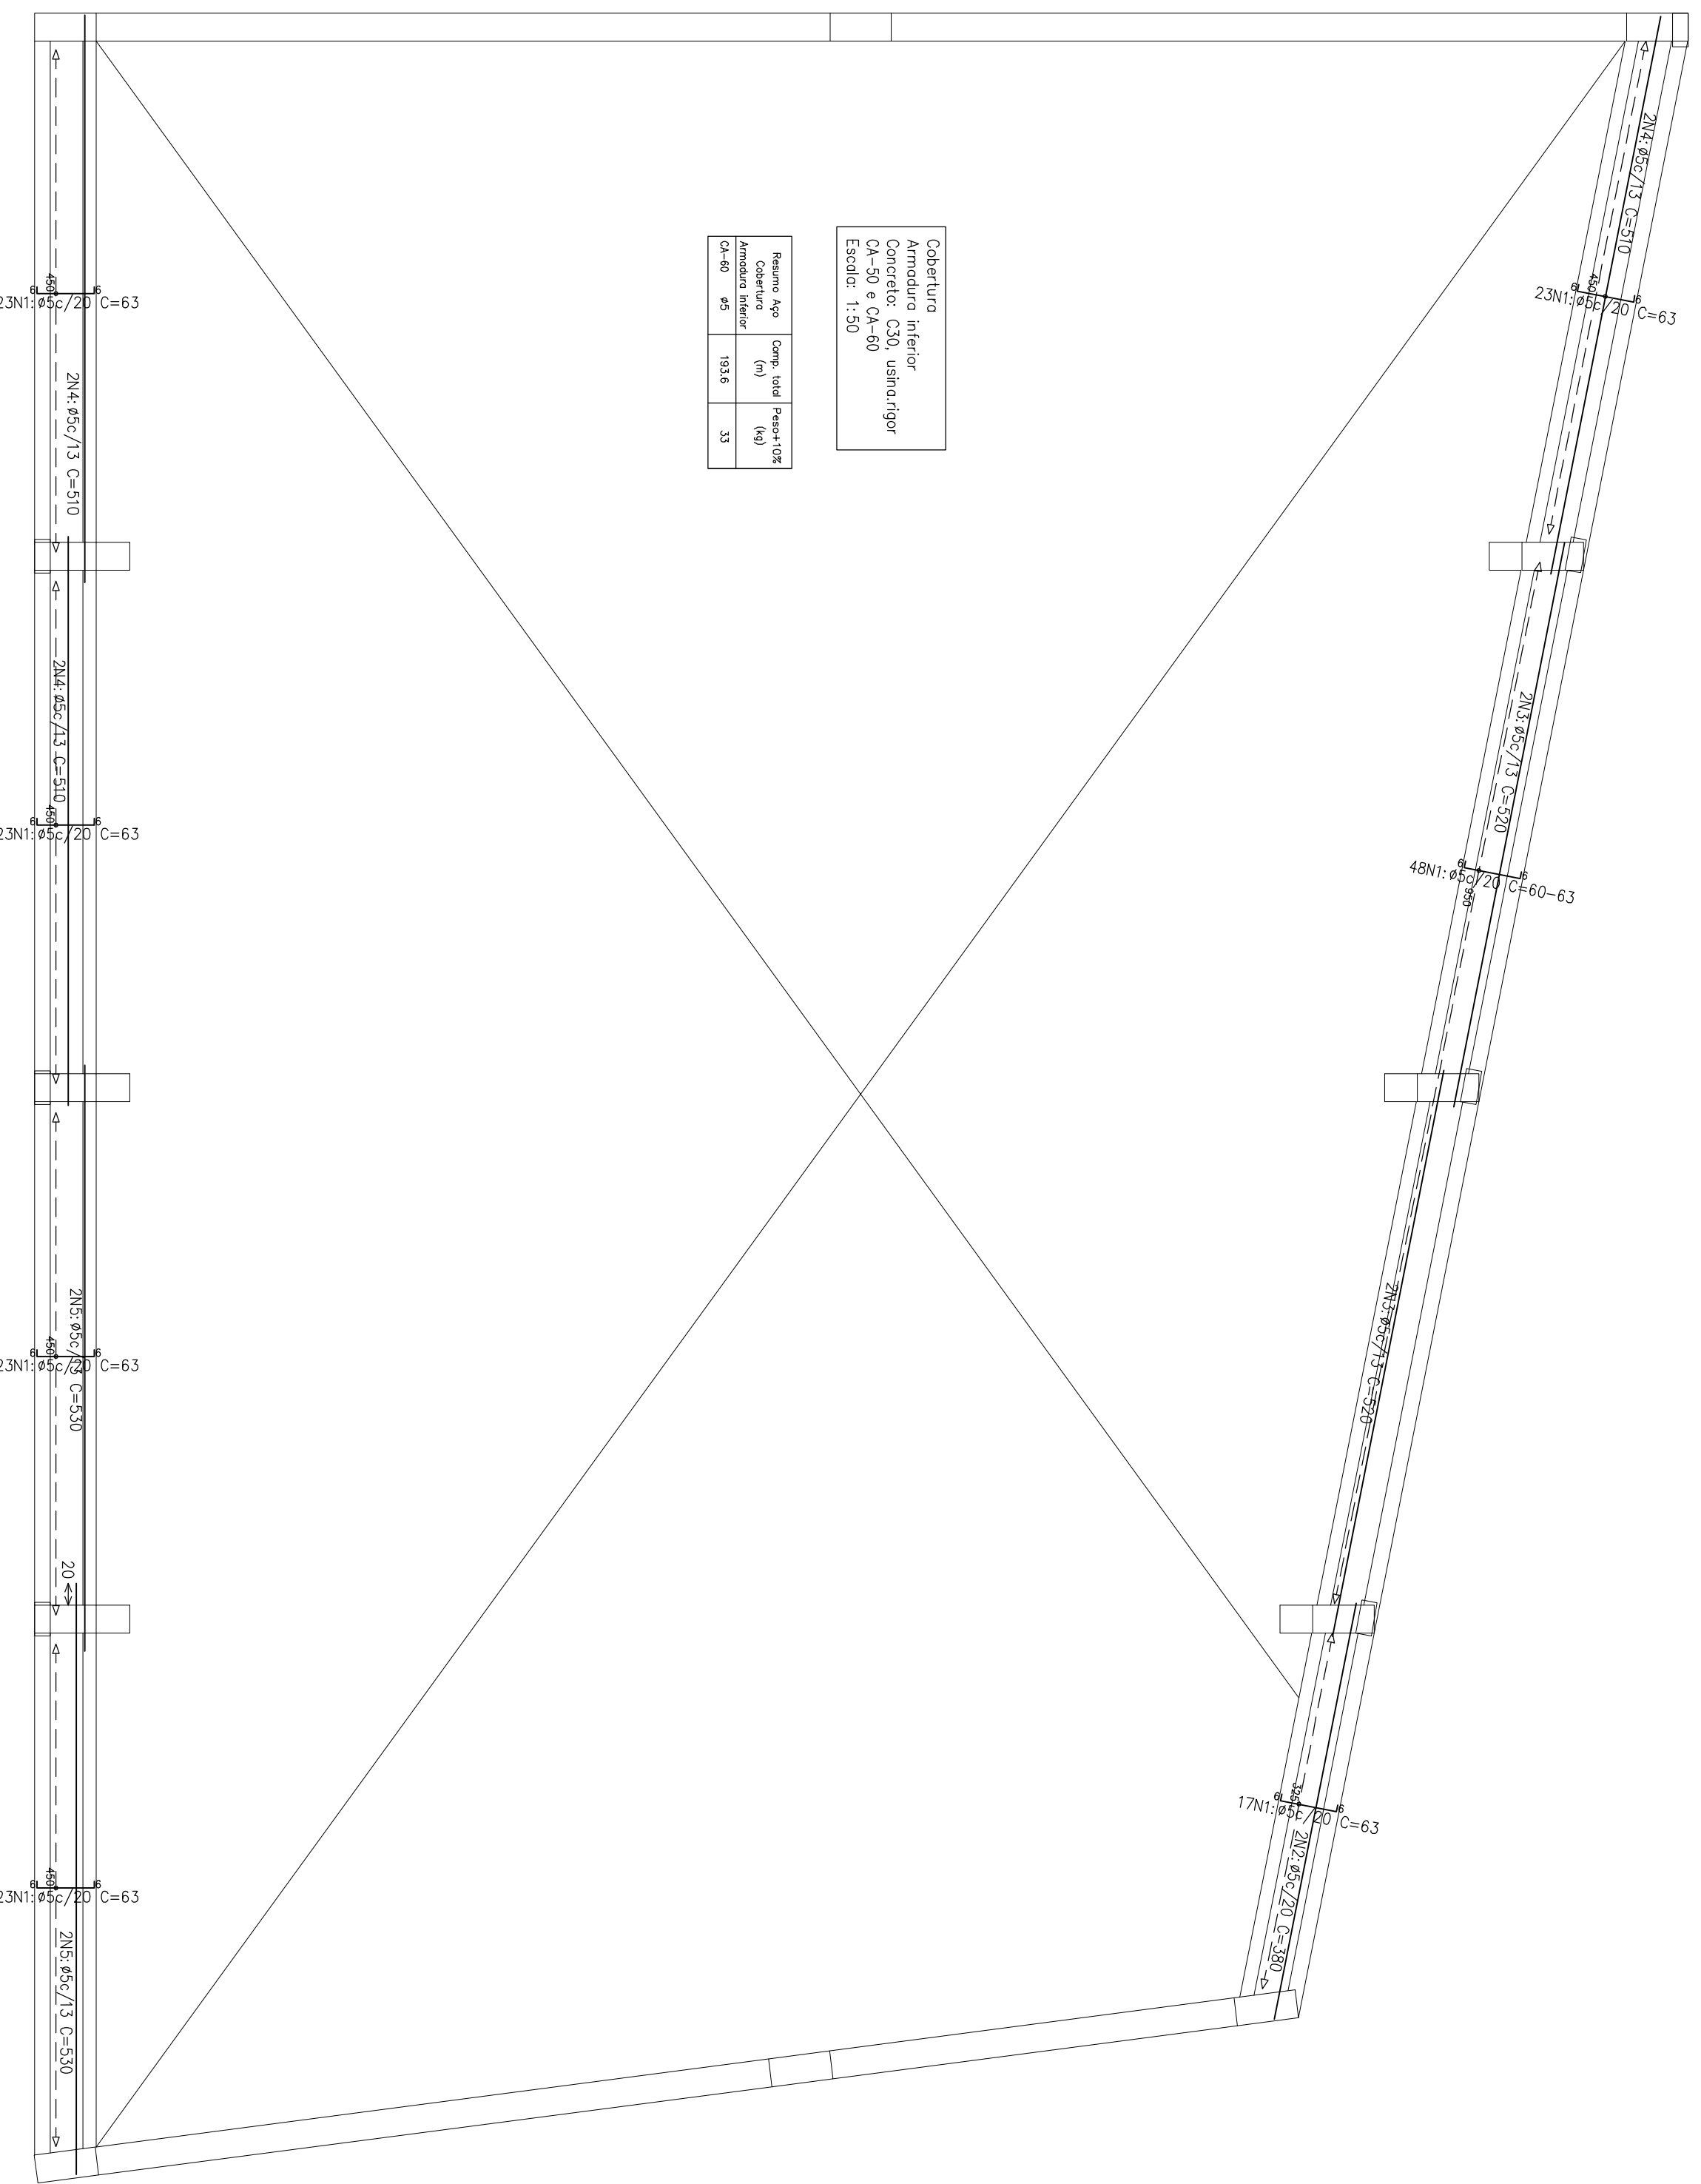








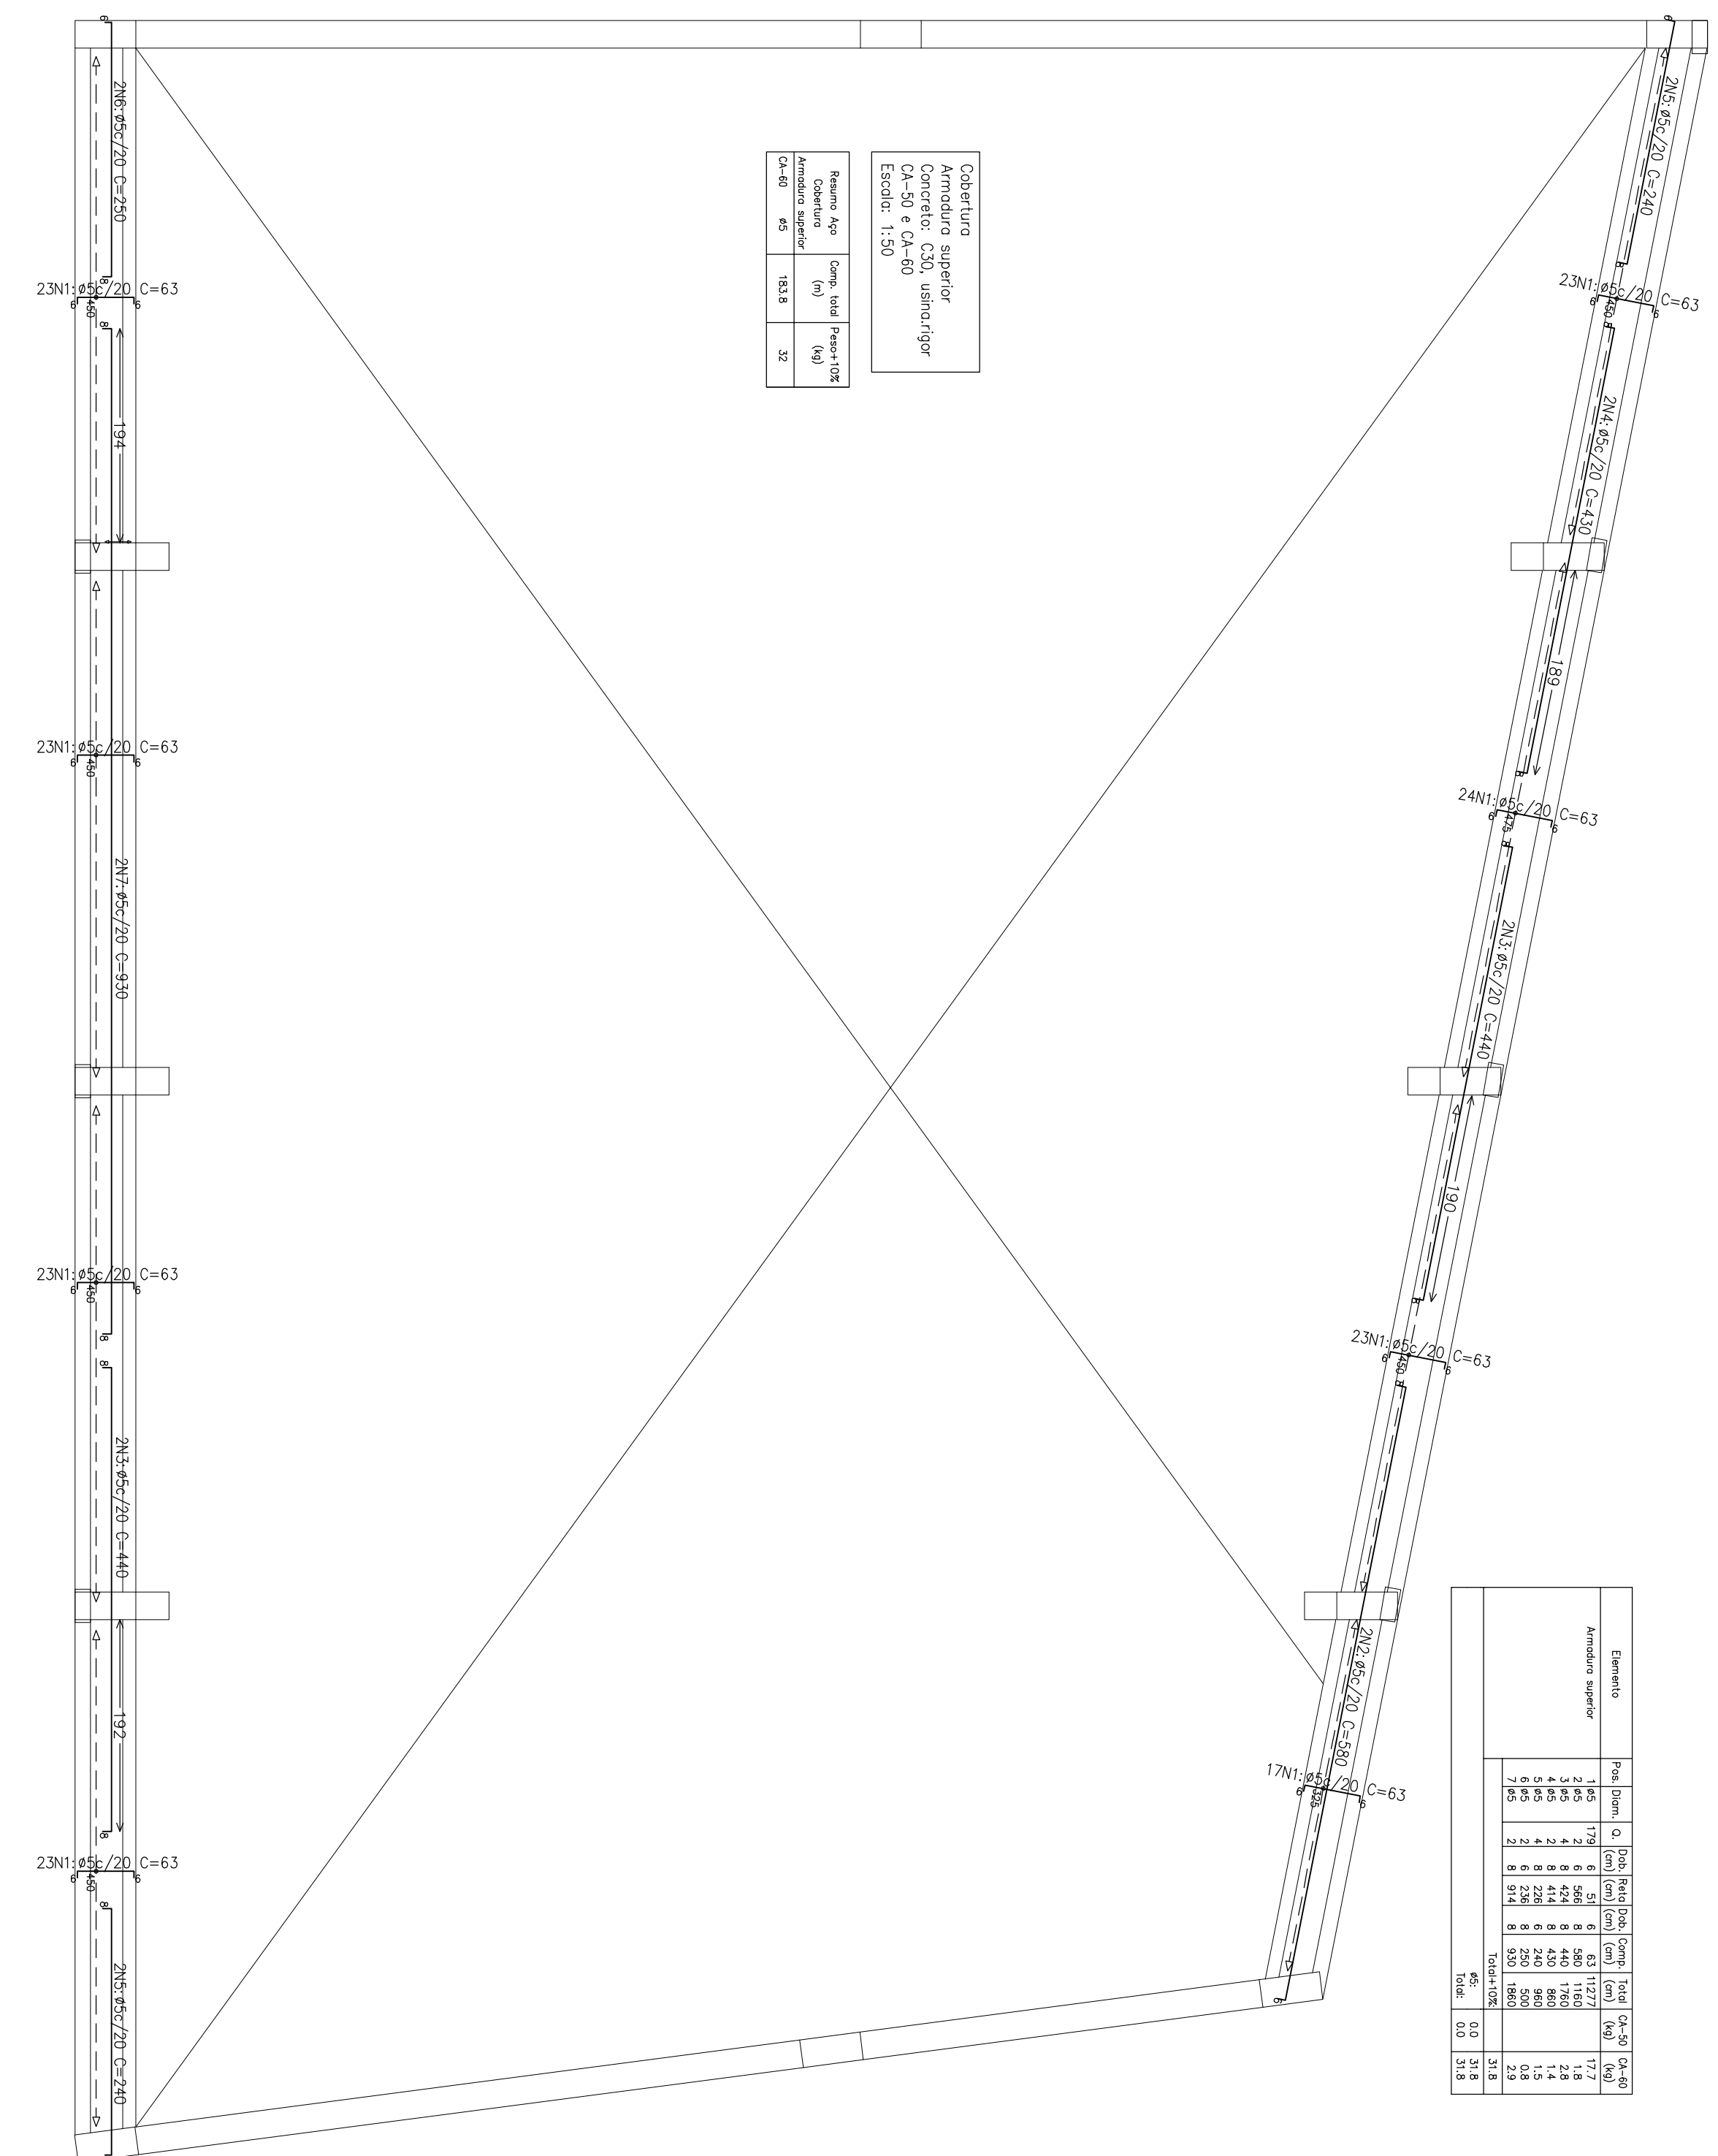



Concreto 30MPa

PROJETO ESTRUTURAL







CONTÉUDO  
 C.F.F. 362,30m²  
 5m/2019  
 448  
 ESCALA  
**INDIC.**  
**LA 02 / 02**