


### Caixas de Passagem

Caixa de areia com tampa de concreto com furo 30x30

### SIMBOLOGIA

TP	Tubulação Pluvial
↓	Tubulação que Desce
↑	Tubulação que Sobe

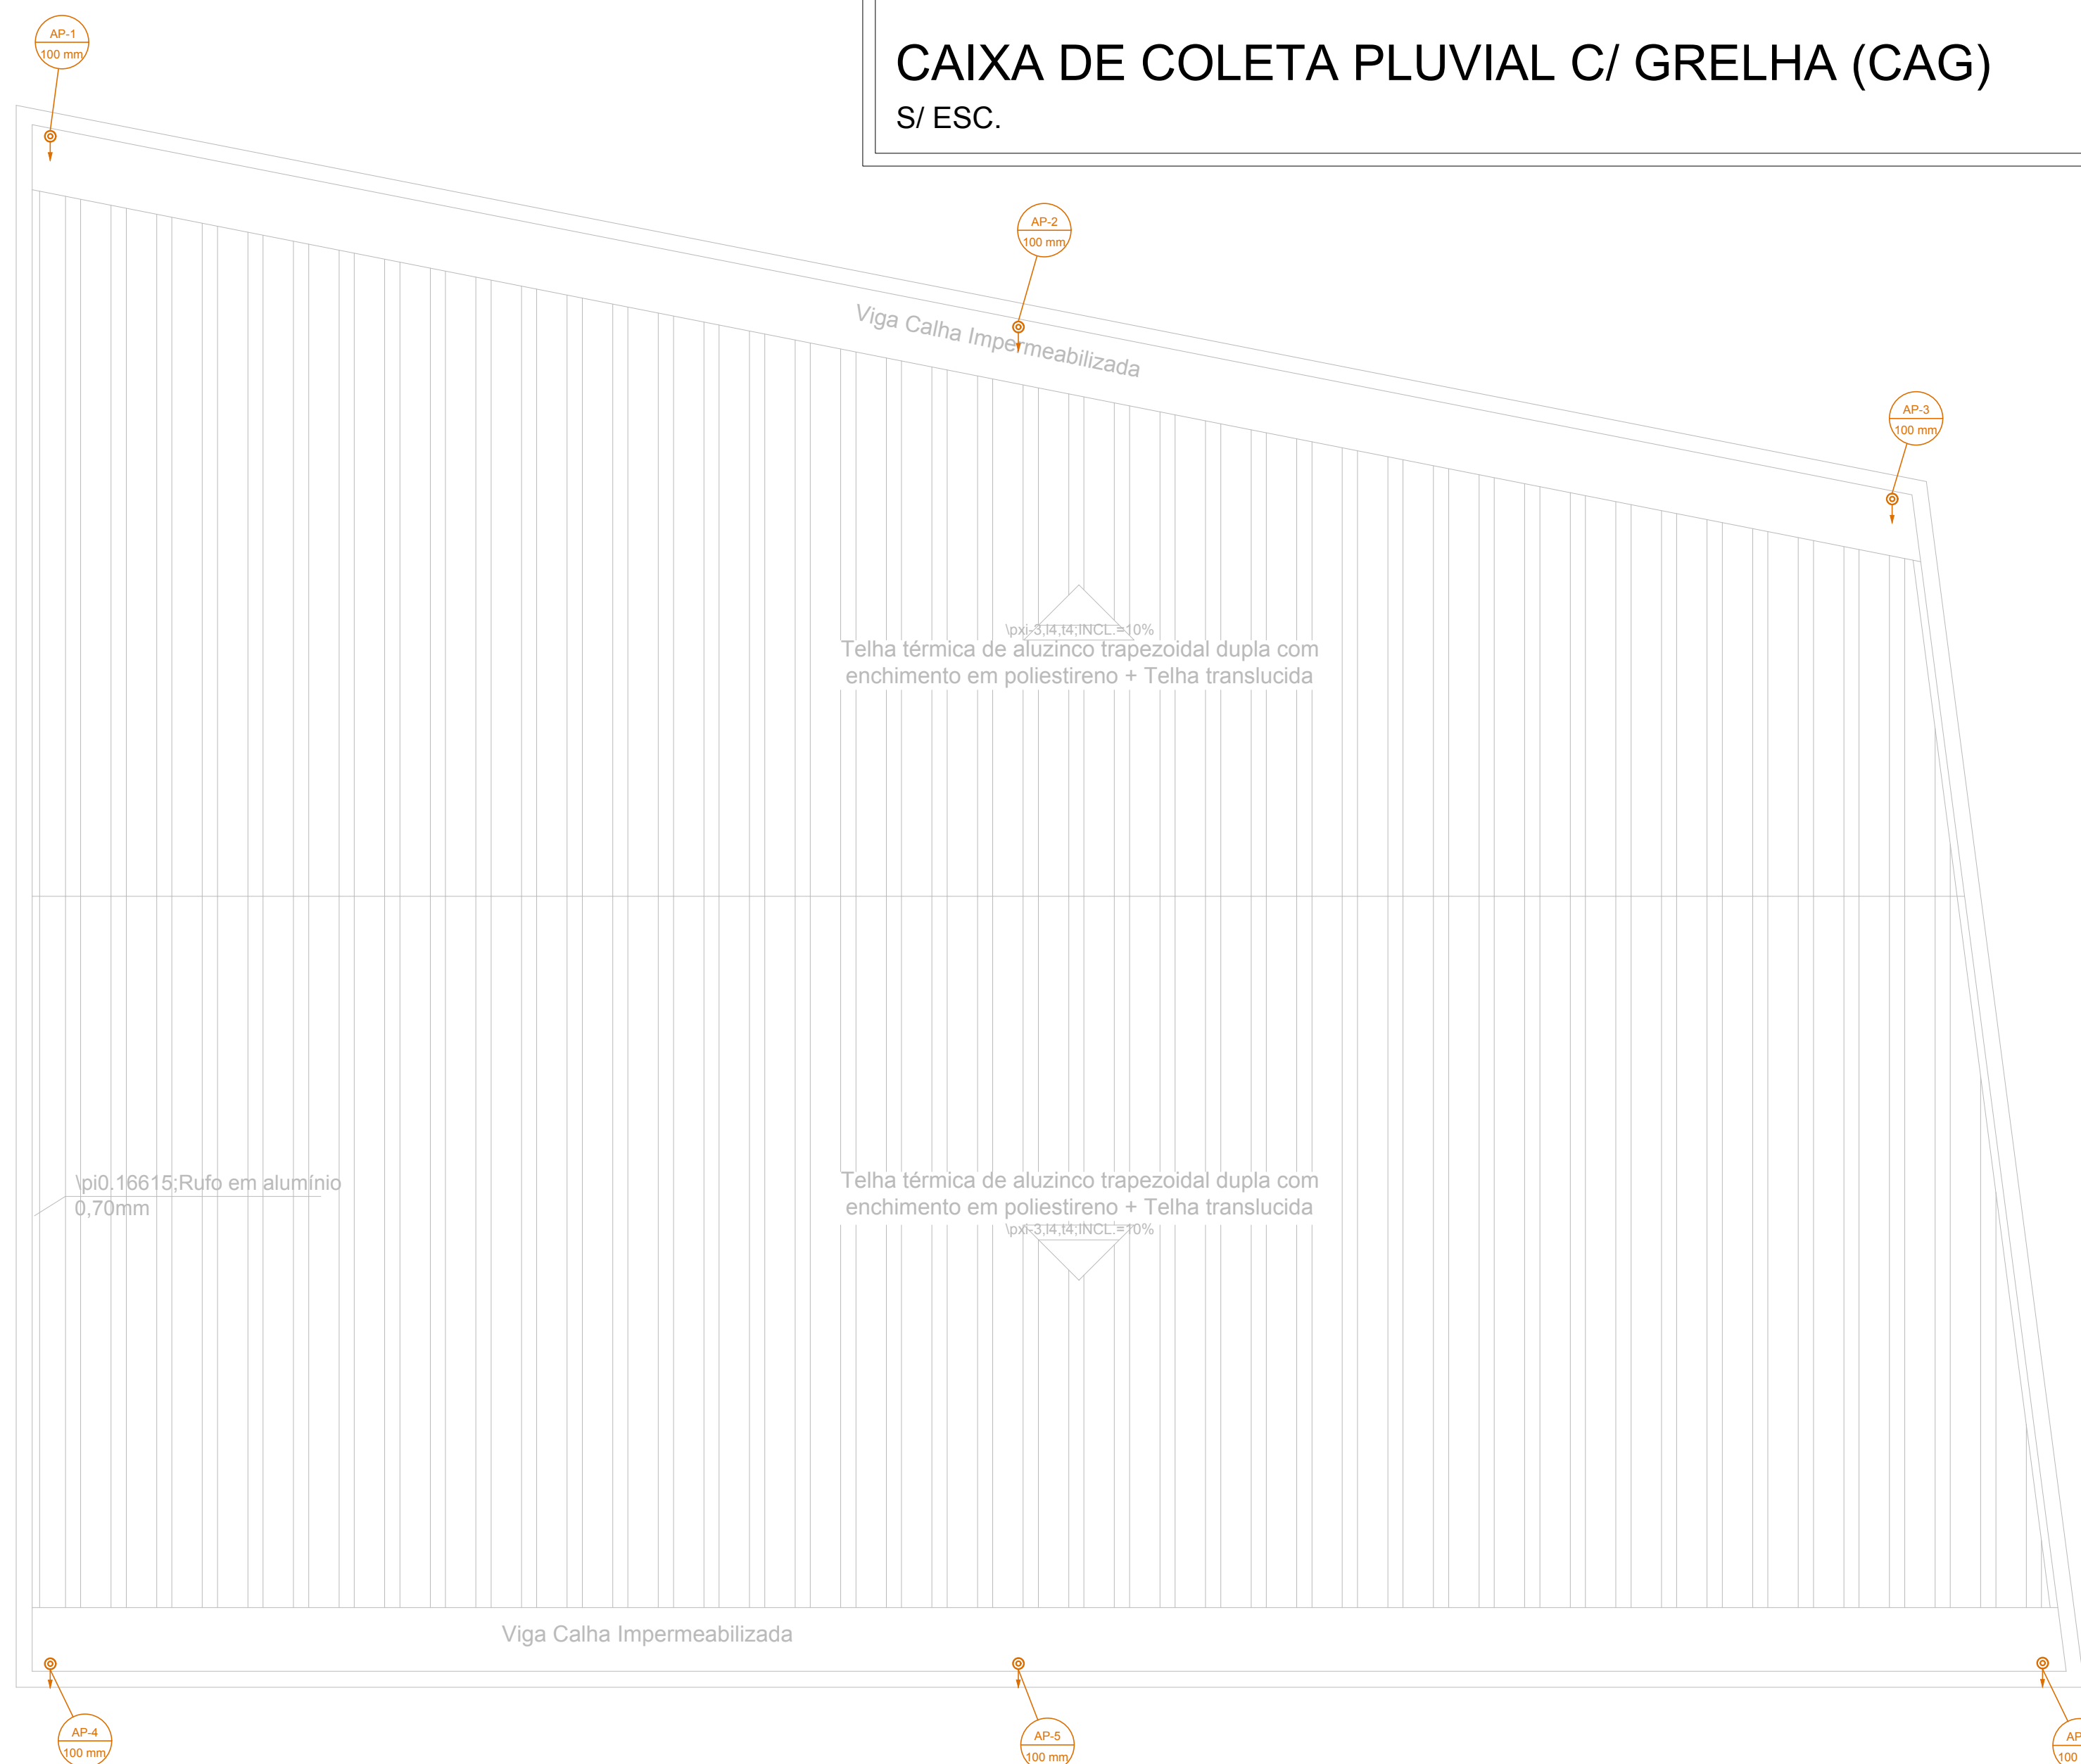

REVISÕES				
NÚMERO	DATA	DESCRIÇÃO	DESENHO	VERIF.

### PROJETO HIDROSSANITÁRIO - EXECUTIVO



CREA/SC 120.020-5 Rua dos Ferrovilanos, 279 - Tubarão / SC  
CAU/SC 34701-9 proengengenharia@proeng.com.br (48)3626-1466

**EQUIPE TÉCNICA:**  
Eng.º Civil Celso Zanoni Filho  
CREA/SC 061.511-0  
Eng.º Civil Jéssica Tartari da Silva  
CREA/SC 147.347-0  
Eng.º Eletricista Eduardo Marcelo da Silva  
CREA/SC 107.293-8  
Eng.º Mecânico Fábio Domingos Guimarães  
CREA/SC 075.436-1  
Arquiteto e Urbanista David Tartari  
CAU/SC A118224-2

RESPONSÁVEL PROJETISTA	Eng.º Civil Celso Zanoni Filho
PROPRIETÁRIO LOCALIZADO	<p>Pref. Mun. Governador Celso Ramos CNPJ: 82.892.373/0001-89</p> <p><b>ESCOLA MUNICIPAL PROF. SILVIA PRAZERES DE CARVALHO</b> Serv. João Kinquinha Bairro Caietira do Norte - Governador Celso Ramos/SC</p>

CONTEÚDO	- PLANTA BAIXA - 2º PAVIMENTO - PLANTA BAIXA - COBERTURA	ESCALA	INDIC.
CAU	JÉSSICA	ÁREA	362,30m <sup>2</sup>
DATA	Set/2019	OPERAÇÃO	448
FRANQUINIA	HS 03 / 03		

NI - BLOCOS / CA - CARGAS / ES - ESCADAS / FO - FORMAS / LA - LAJES / LO - LOCAÇÃO / PI - PILARES/ SA - SAPATAS/ VI - VIGAS  
HI - HIDROSSANITÁRIO / DR - DRENAGEM / PR - PREVENTIVO CONTRA INCÊNDIO  
EL - ELÉTRICO / TE - TELEFÔNICO