

P. M. GOVERNADOR CELSO RAMOS
PROJETO APROVADO

13 / 03 / 2020

PROCESSO Nº _____ / _____

Helena Leonor de Oliveira

Helena Ceron de Oliveira
Engenheira Civil
CREA/SC 118403-2

OBS:

- TODAS AS MEDIDAS DEVERÃO SER CONFERIDAS NO LOCAL
- SEGUIR PARÂMETROS DA NBR 9050.



PREFEITURA MUNICIPAL DE GOV. CELSO RAMOS

SECRETARIA DE PLANEJAMENTO E DESENVOLVIMENTO URBANO E MEIO AMBIENTE
GOVERNADOR CELSO RAMOS - SANTA CATARINA

OBRA:

MIRANTE FAZENDA DA ARMAÇÃO

ENDEREÇO:

RODOVIA NÉZIO JOÃO MIRANDA

PROPRIETÁRIO:

[Handwritten signature]
PREFEITURA MUNICIPAL DE GOVERNADOR CELSO RAMOS
CNPJ 82.892.373/0001-89

PRANCHA:

AUTORES DO PROJETO:

[Handwritten signature]
JEFERSON HABITZREUTER
ARQUITETO E URBANISTA CAU/SC A60.680-4

DESENHO CAD:



ESCALA:

INDICADA

ASSUNTO:


PAV. INFERIOR
PAV. SUPERIOR

DATA:

DEZEMBRO/2019

01

03

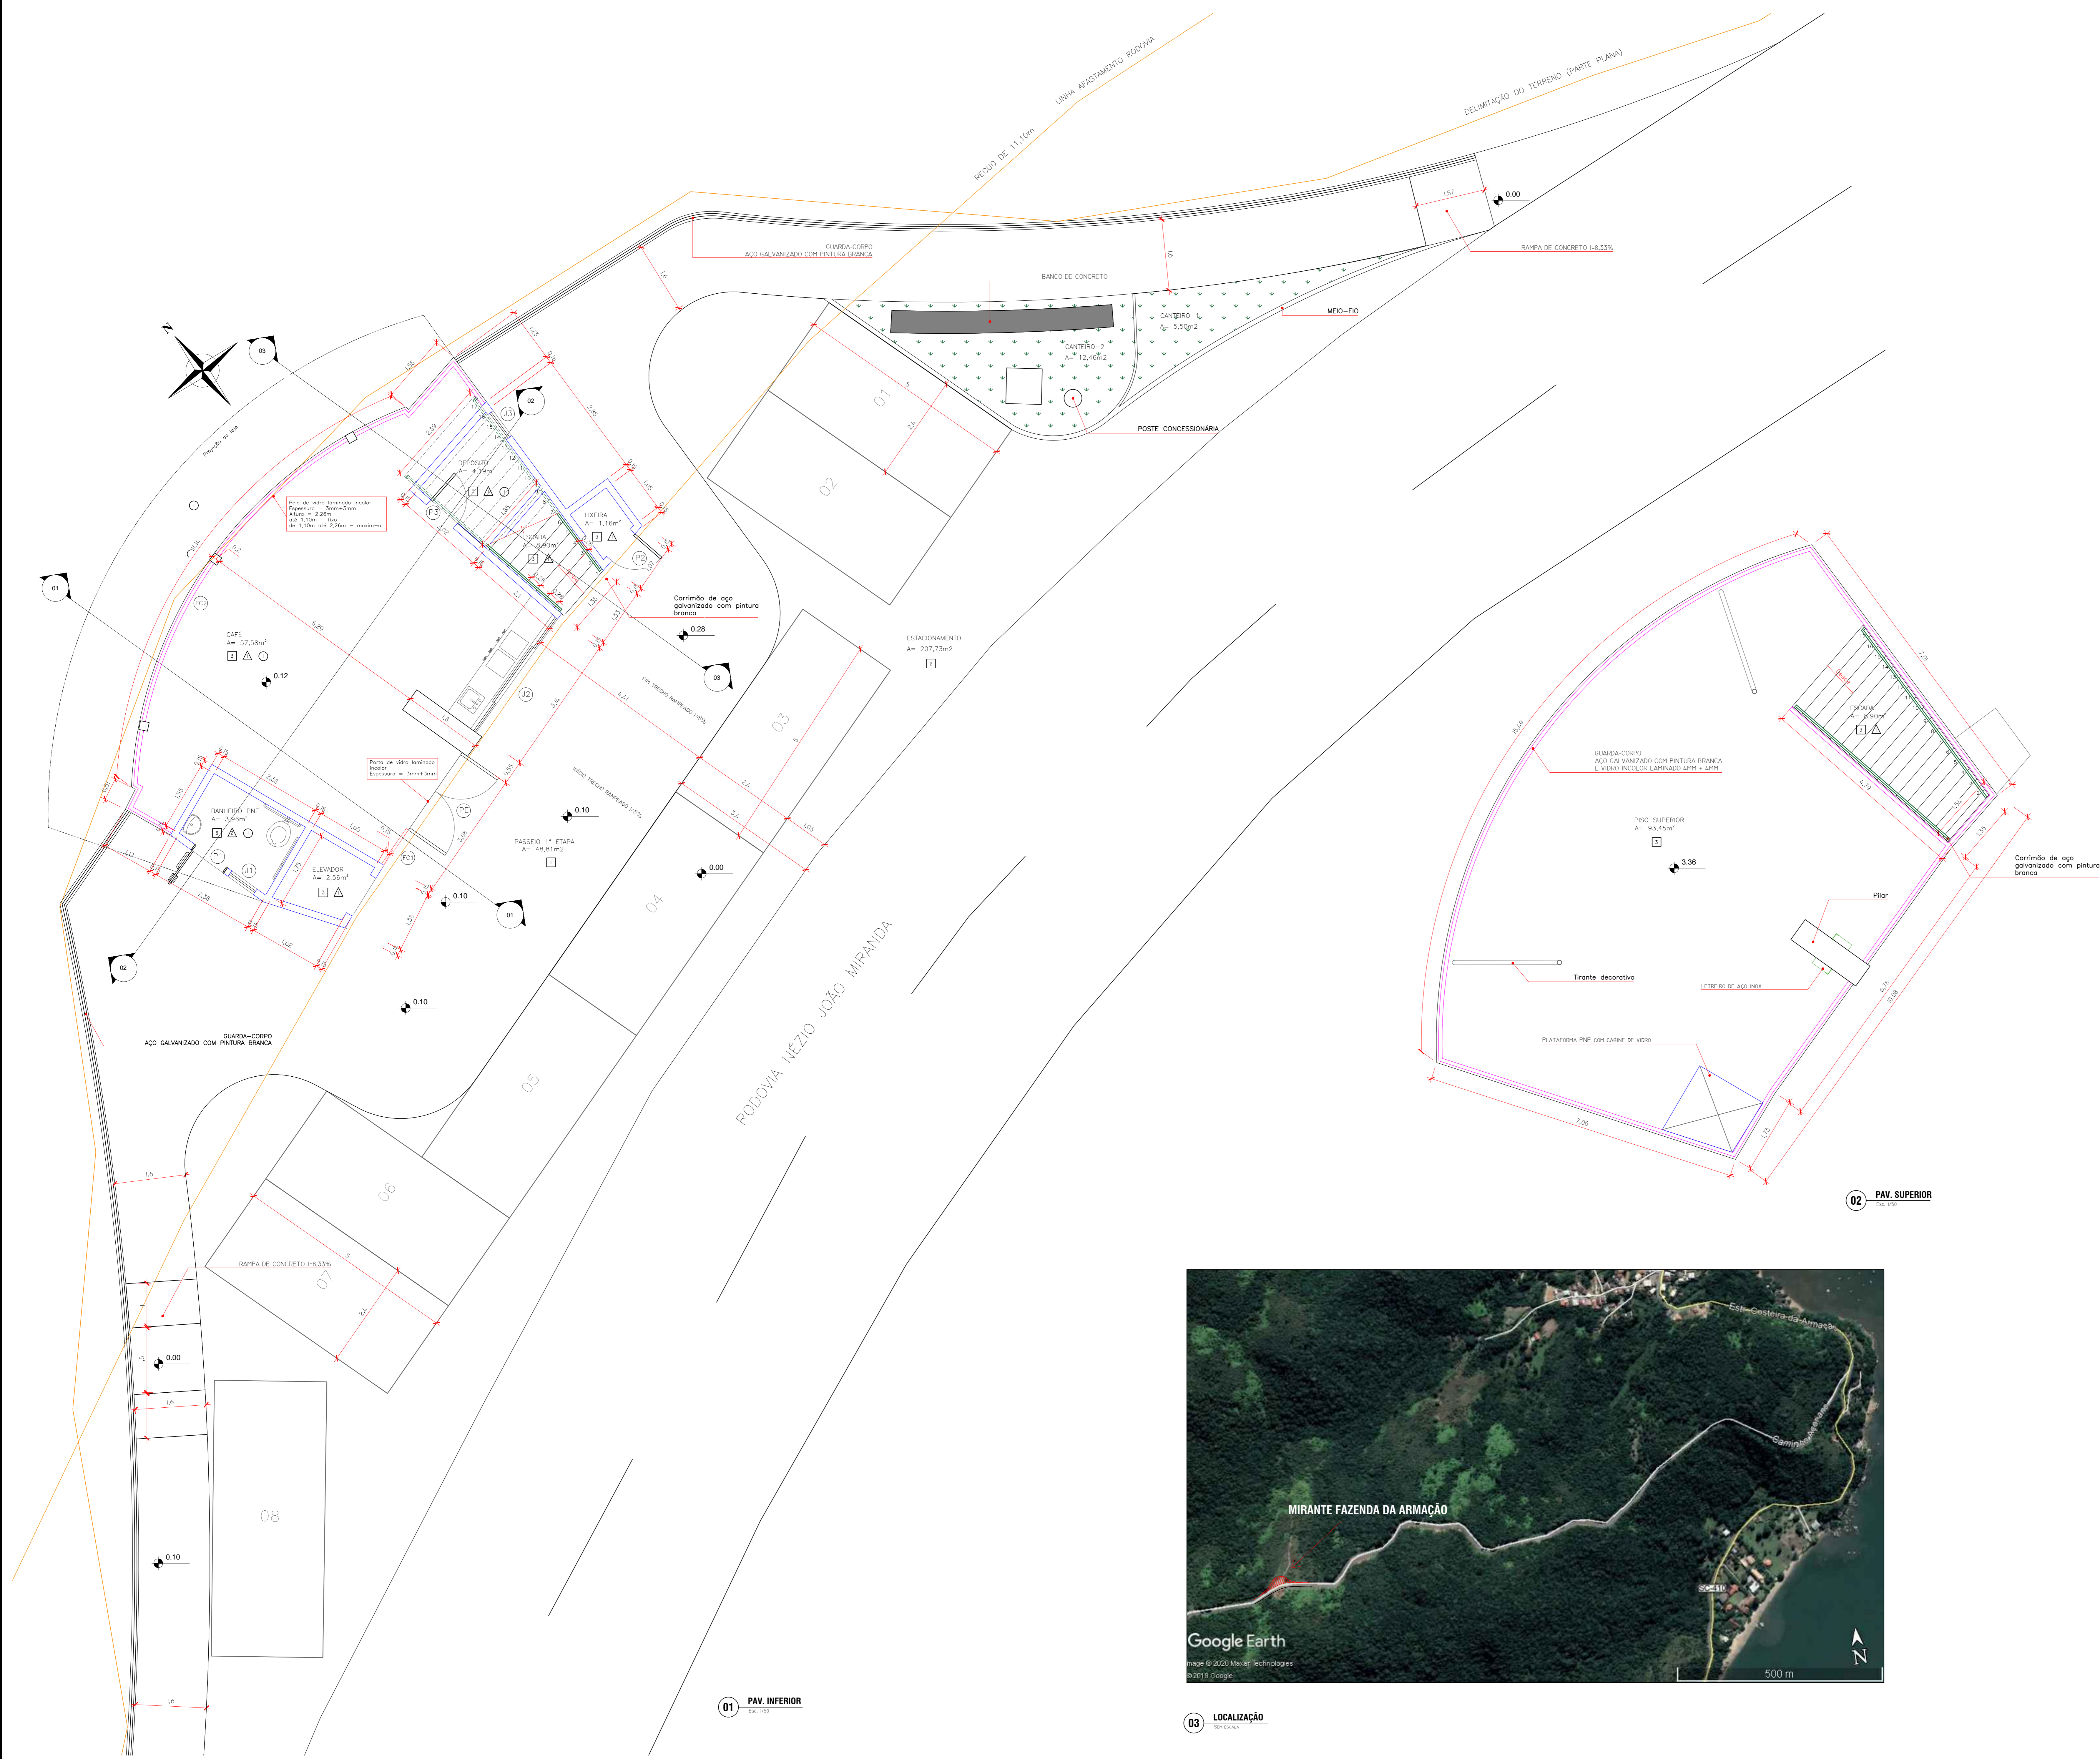

PARÂMETROS CONSTRUTIVOS

ZONAMENTO		AMC-ÁREA MISTA CENTRAL
ÁREA TOTAL DO TERRENO		3.568,43 m²
ÁREA PAVIMENTO TERREO		77,59 m²
ÁREA PAVIMENTO SUPERIOR		105,14 m²
ÁREA TOTAL CONSTRUDA		182,73 m²

LEGENDA:

QUADRO DE ESQUADRIAS :

JANELAS:

COD.	(LARG. X ALT. P/FOUR)	MATERIAL	FUNCIONAMENTO	QUANT.
J1	0,80 X 0,80 X 1,65M	ALUMÍNIO/VIDRO	MAXIM-AR	01
J2	3,15 X 1,50 X 1,10M	ALUMÍNIO/VIDRO	CORRER / 4 FOLHAS	01
J5	0,60 X 0,60 X 1,20M	ALUMÍNIO/VIDRO	MAXIM-AR	01

PORTAS:

COD.	(LARG. X ALT.)	MATERIAL	FUNCIONAMENTO	QUANT.
P1	0,90 X 2,10 H	ALUMÍNIO	DE ABRIR	01
P2	0,80 X 2,10 H	ALUMÍNIO/VAO	DE ABRIR	01
P3	0,80 X 2,10 H	ALUMÍNIO	DE ABRIR	01
P4	2,00 X 2,60 H	ALUMÍNIO/VIDRO	DE ABRIR	01

FACHADAS:

COD.	(LARG. X ALT.)	OBSERVAÇÃO	FUNCIONAM.	MATERIAL	QUANT.
FC1	3,28 X 2,60 H	VER MODULAÇÃO	FIXO/MOVEL	VIDRO/ALUMÍNIO	02
FC2	1,26 X 2,60 H	VER MODULAÇÃO	FIXO/MOVEL	VIDRO/ALUMÍNIO	01

LEGENDA:

TIPOS DE VEGETAÇÃO:

VEGETAÇÃO:

ÍCONE	DESCRIÇÃO	METRAM:
	GRAMMA ARUNDINIFOLIA	485,71 M2

PISOS:

ÍCONE	COD.	DESCRIÇÃO	ÁREA:
	1	PISO DE PAVIMENTO INTERTRAVADO NATURAL PASEIO	171,66 M2
	2	PISO DE PAVIMENTO INTERTRAVADO NATURAL ESTACIONAMENTO	207,75 M2
	3	REVESTIMENTO CERÂMICO ANTIDERRAPANTE	174,45 M2
	4	PISO FODOTÁTIL INTERTRAVADO	31,76 M2

PANDEIS INTERNAS:

ÍCONE	DESCRIÇÃO:
	PINTURA ACRÍLICA SOBRE REBOCO, COR GELÉ.
	REVESTIMENTO CERÂMICO COM PLACAS TIPO ESMALTADA EXTRA DE DIMENSÕES 20X20 CM

TETOS:

ÍCONE	DESCRIÇÃO:
	FORRO PVC LISO, REGIÃO DE 20CM, COR BRANCA.



03 LOCALIZAÇÃO

COB:

- TODAS AS MEDIDAS DEVERÃO SER CONFERIDAS NO LOCAL
- RESERVAR PARÂMETROS DA NBR 9084

PREFEITURA MUNICIPAL DE GOV. CELSO RAMOS
SECRETARIA DE PLANEJAMENTO E DESENVOLVIMENTO URBANO E MEIO AMBIENTE
GOVERNADOR CELSO RAMOS - SANTA CATARINA

DATA: 01/12/2019

PROJETO: MIRANTE FAZENDA DA ARMAÇÃO

ENDEREÇO: RODOVIA NEZIO JOÃO MIRANDA

PROPRIETÁRIO: PREFEITURA MUNICIPAL DE GOVERNADOR CELSO RAMOS

PROJETADEUR: JEFERSON TABATZPRETZ

ASSINATURA: _____

ESCALA: INDICADA

DATA: DEZEMBRO/2019

PAV. INFERIOR
PAV. SUPERIOR