LOCALIZAÇÃO

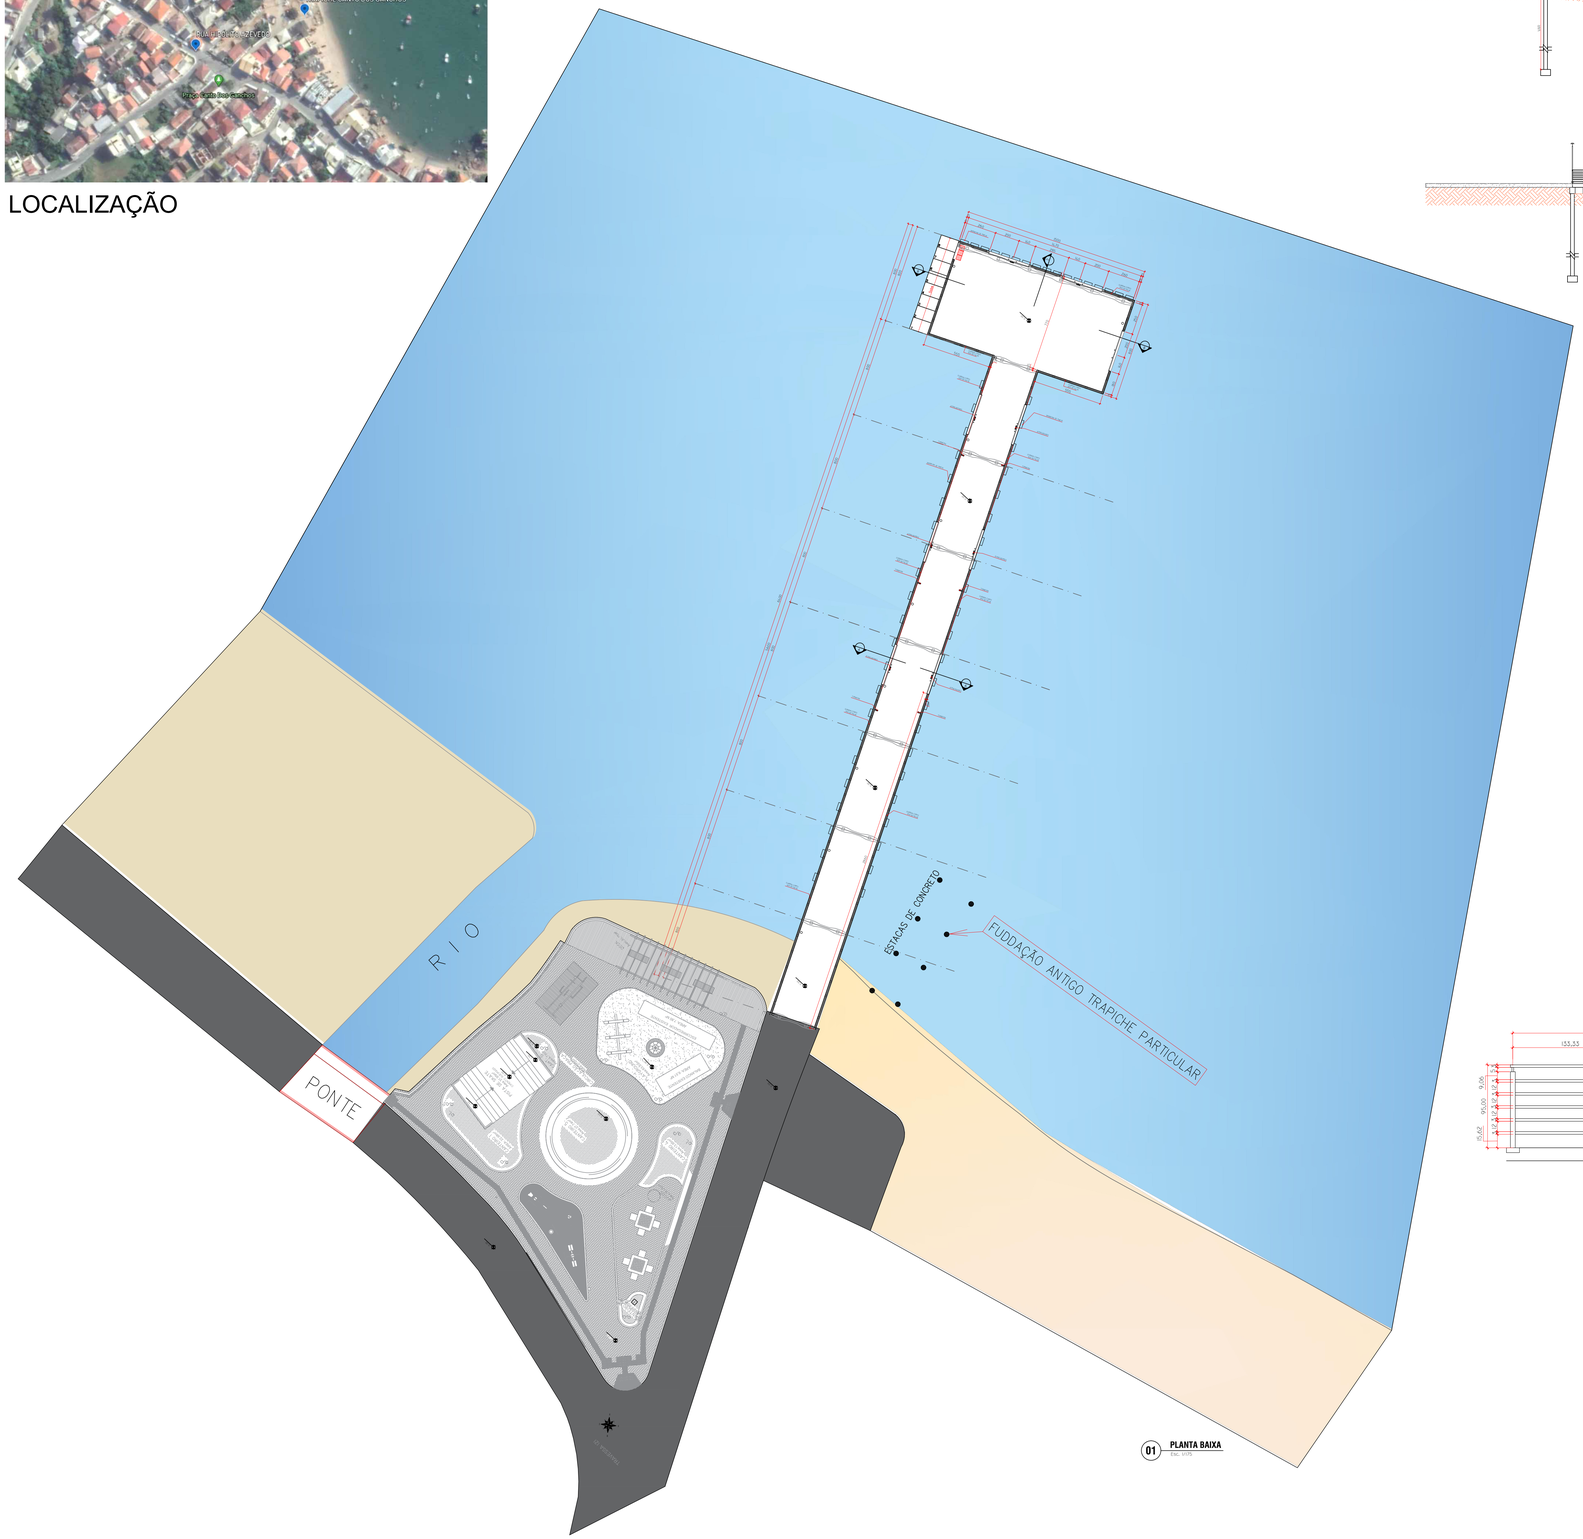
RIO
PONTE
ESTACAS DE CONCRETO
FUDDAÇÃO ANTIGO TRAPICHE PARTICULAR
ÁREA DE ESTAR
ÁREA DE ESTAR
ÁREA DE EST