


Planta de locação

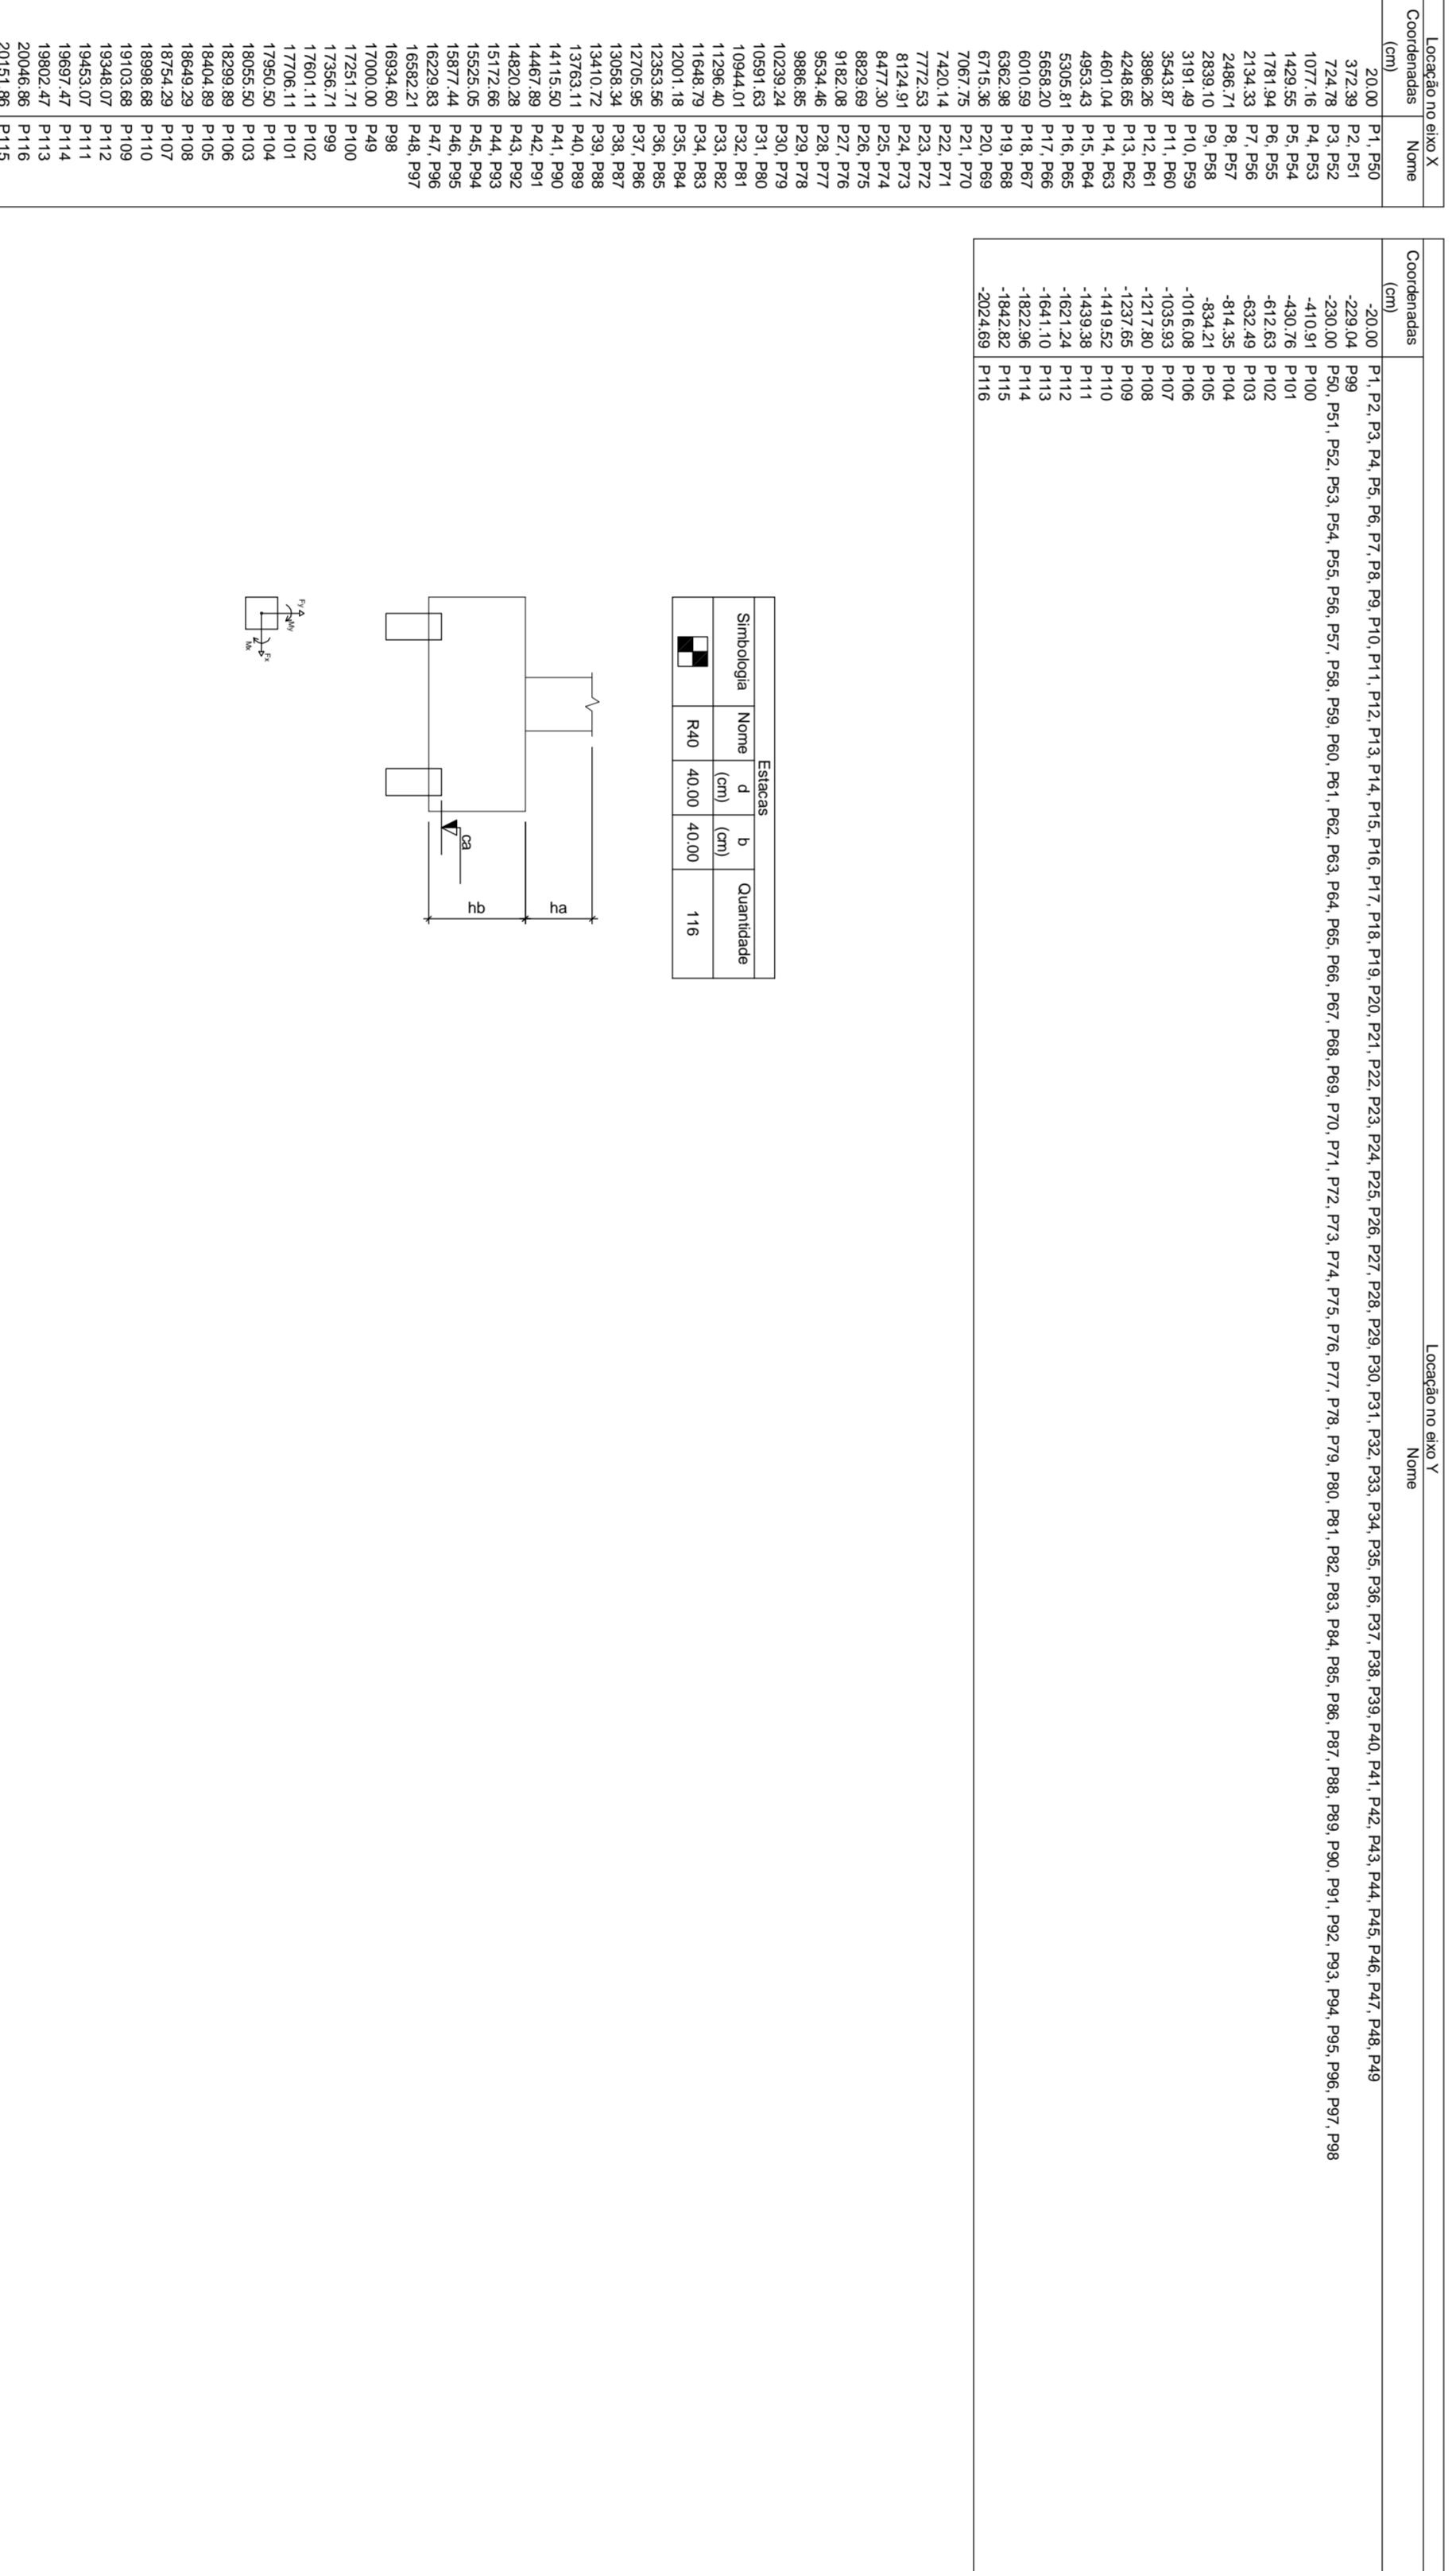

• QRS - TODAS AS MEDIDAS DEVERÃO SER CONFIRADAS NO LOCAL

PREFEITURA MUNICIPAL DE GOV. CELSO RAMOS

PRALA DA FAZENDA DA ARMAÇÃO - ESTRUTURAL

02

06

ESTRUTURAL PLANTA DE LOCAÇÃO

MAI/2017