



Locação do Mobiliário
Esc.: 1/200



Sinalização Vertical
Esc.: 1/200

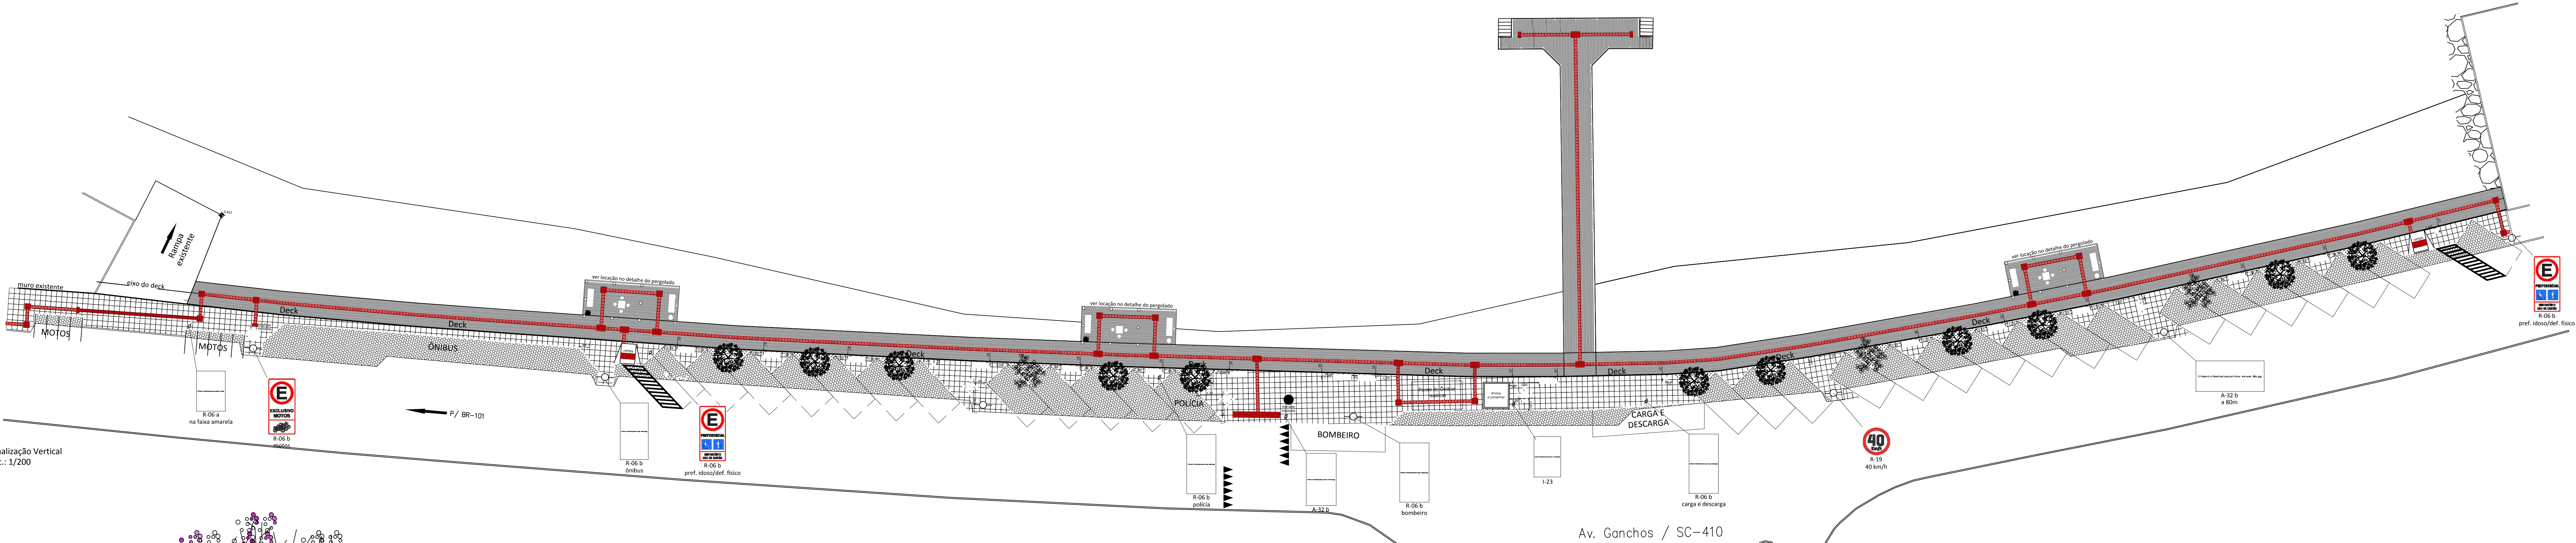

Vista 1
Sem escala

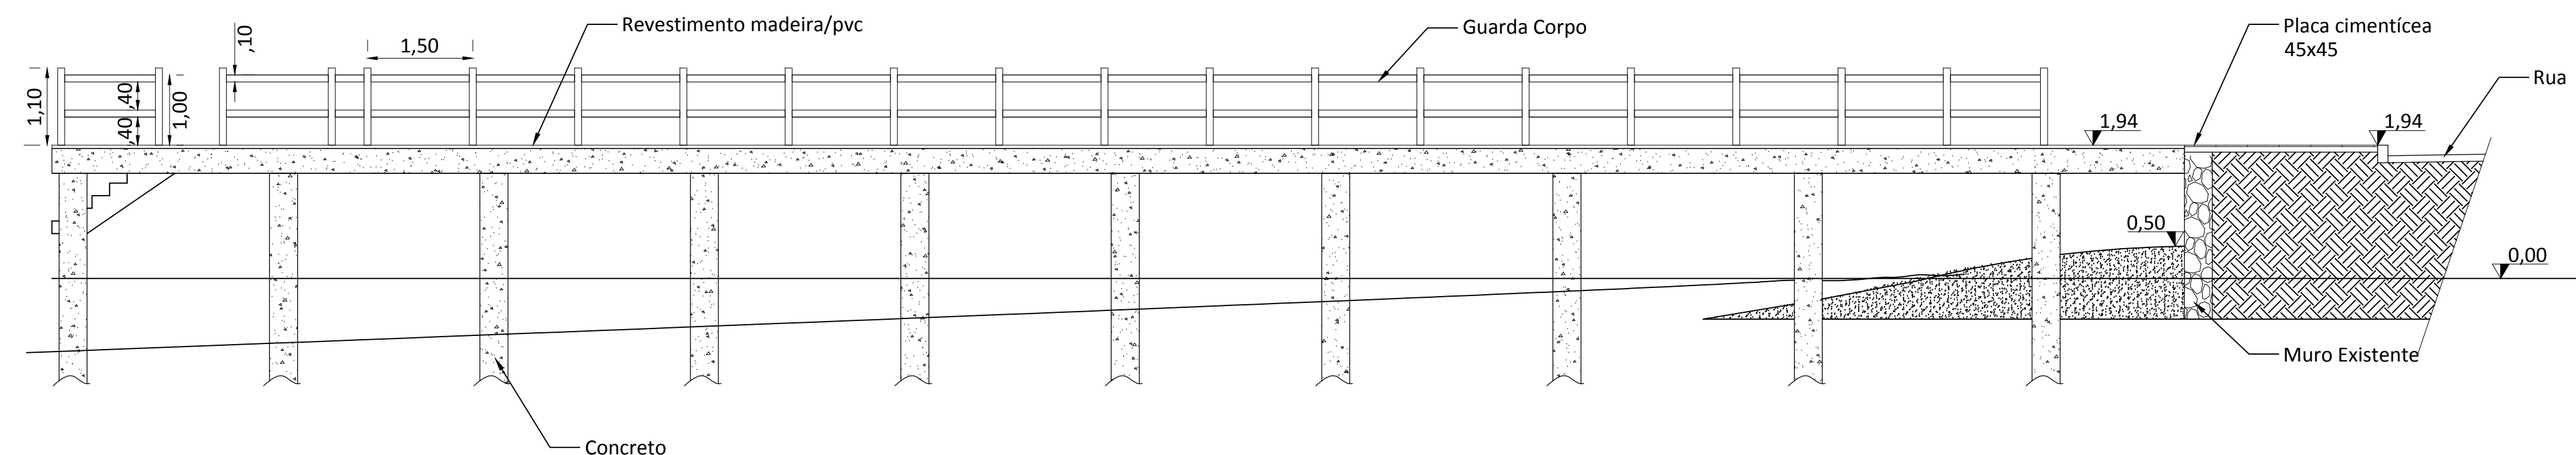

Corte AA
Sem escala

LEGENDA

- A CONSERVAR
- A DEMOLIR
- MURO EXISTENTE

- PLACA PODOTÁTIL ALERTA
- PLACA PODOTÁTIL GUIA

- DECK EM MADEIRA/PVC
- LAJOTA SEXTAVADA
- PLACA CIMENTÍCIA 45x45

- BANCO
- LIXEIRA
- MESA DE JOGOS
- PIÉ
- PATA DE VACA

ODS:
• TODAS AS MEDIDAS DEVERÃO SER CONFERIDAS NO LOCAL.

PREFEITURA MUNICIPAL DE GOV. CELSO RAMOS	
REVITALIZAÇÃO DA ORLA DE GANCHOS DO MEIO	
PRAIA DE GANCHOS DO MEIO	
PROPRIETÁRIO	PROJETO
PREFEITURA MUNICIPAL DE GOVERNADOR CELSO RAMOS	PROJETO DE ARQUITETURA
ARQUITETO DO PROJETO	DESENHISTA CAD
SPAR DA COSTA FREITAS	SPAR
ESCALA	INDICADA
DATA	04
MARÇO/2017	04

LOCAÇÃO IMOBILIÁRIA,
SINALIZAÇÃO E CORTE
DO TRAPIÇHE