


Paginação / Acessibilidade
Esc.: 1/200

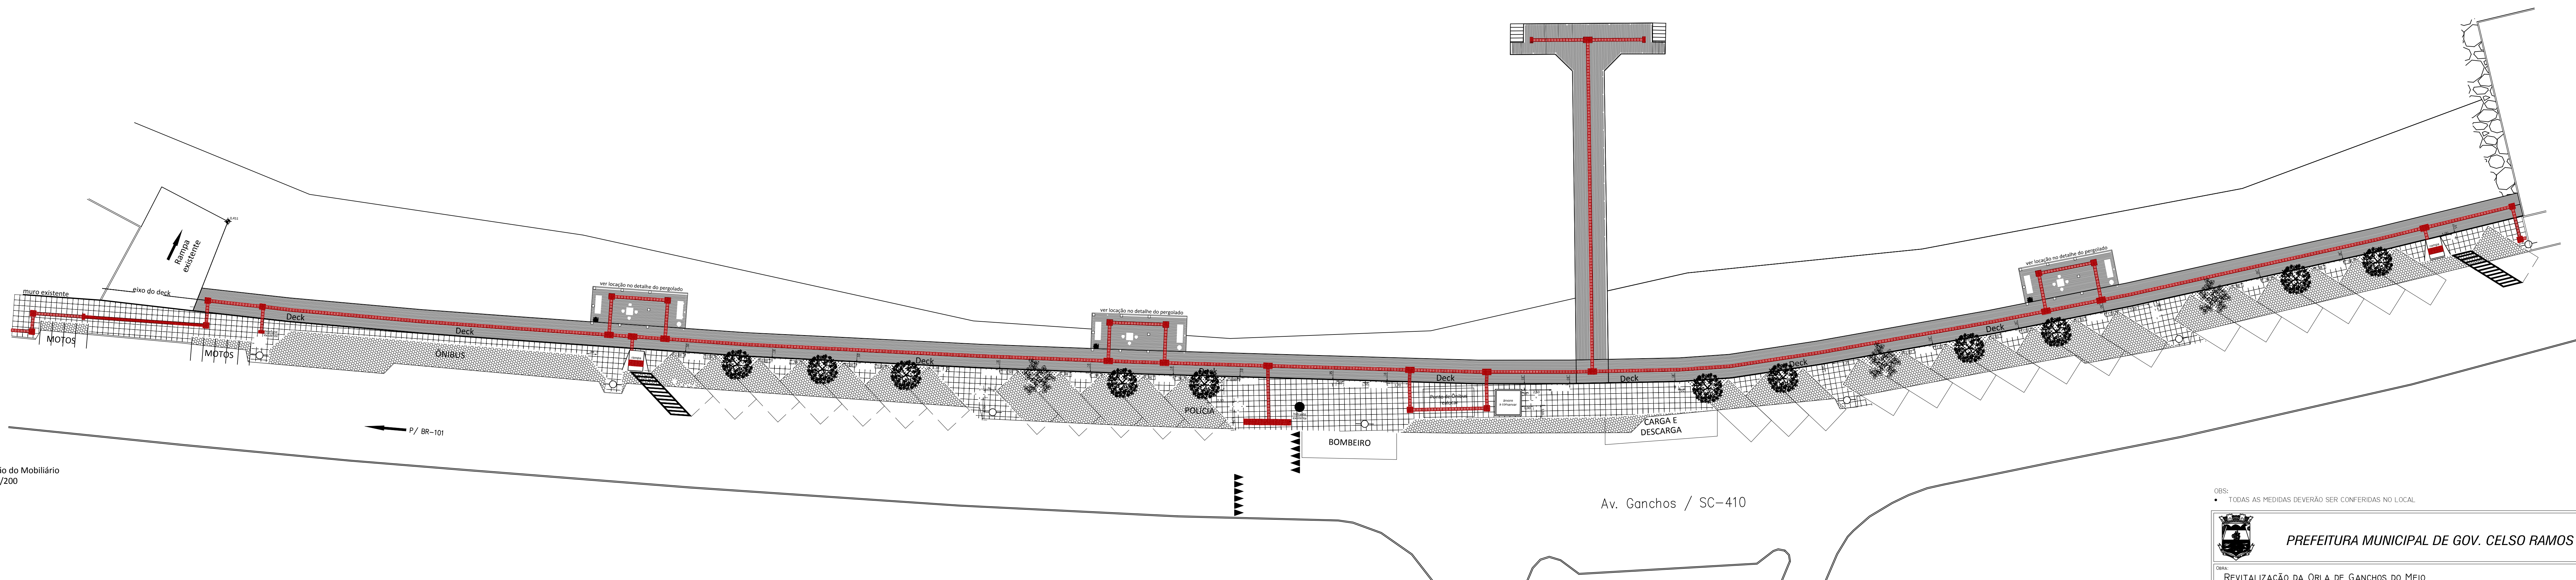

Locação do Mobiliário
Esc.: 1/200

LEGENDA

- | | | | | |
|----------------|------------------------|------------------------|---------------|--------------|
| A CONSERVAR | PLACA PODOTÁTIL ALERTA | DECK EM MADEIRA/PVC | BANCO | IPÊ |
| A DEMOLIR | PLACA PODOTÁTIL GUIA | LAJOTA SEXTAVADA | LIXEIRA | PATA DE VACA |
| MURO EXISTENTE | | PLACA CIMENTÍCIA 45x45 | MESA DE JOGOS | |

ODS:
• TODAS AS MEDIDAS DEVERÃO SER CONFERIDAS NO LOCAL

 PREFEITURA MUNICIPAL DE GOV. CELSO RAMOS	
OBJETO: REVITALIZAÇÃO DA ORLA DE GANCHOS DO MEIO	
ENDEREÇO: PRAIA DE GANCHOS DO MEIO	
PROPOSTANTE: PREFEITURA MUNICIPAL DE GOVERNADOR CELSO RAMOS ENDEREÇO DO PROPOSTANTE: RUA DA PRAIA, 100 - JARDIM DO SOL CNPJ: 00.000.000/0000-00	PROPOSTA Nº: 03
ESCALA: INDICADA	ASSINATURA: PROJETO DE PISO, MOBILIÁRIO URBANO E VEGETAÇÃO
DATA: Março/2017	