


Detalhe Pergolado  
Esc.: 1/100

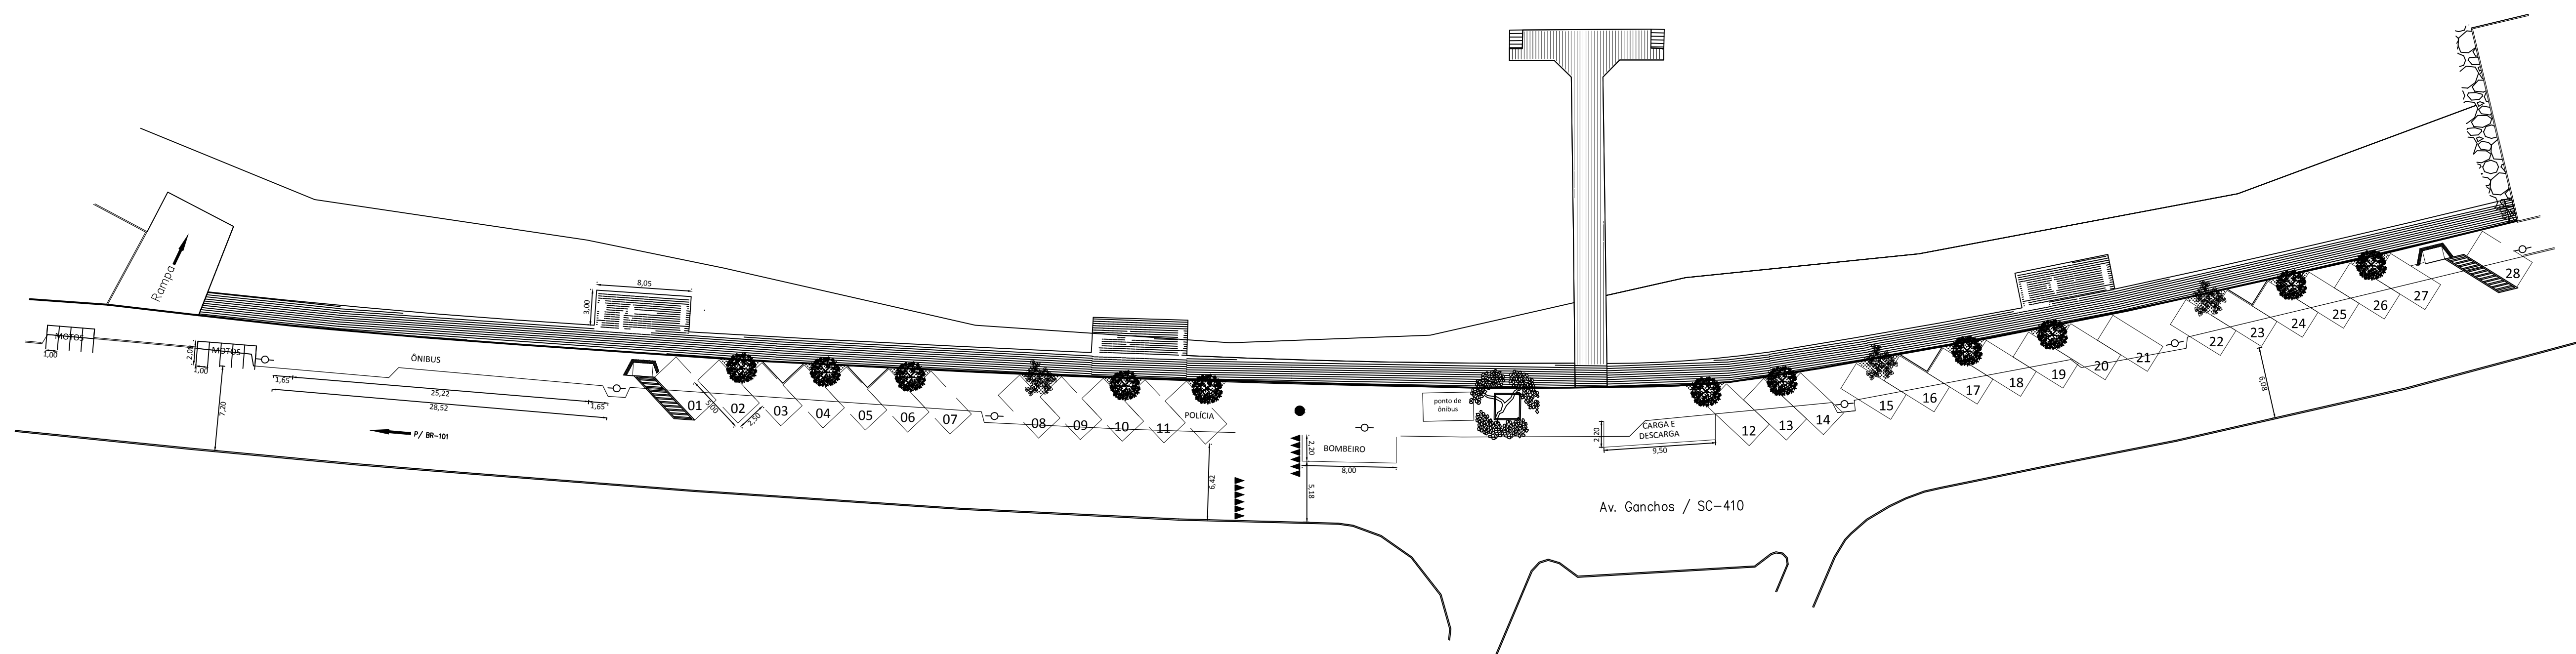

LEGENDA

- |  |                |  |                        |  |                        |  |               |  |              |
|--|----------------|--|------------------------|--|------------------------|--|---------------|--|--------------|
|  | A CONSERVAR    |  | PLACA PODOTÁTIL ALERTA |  | DECK EM MADEIRA/PVC    |  | BANCO         |  | IPÊ          |
|  | Planta Baixa   |  | PLACA PODOTÁTIL GUIA   |  | LAJOTA SEXTAVADA       |  | LIXEIRA       |  | PATA DE VACA |
|  | A DEMOLIR      |  |                        |  | PLACA CIMENTÍCIA 45x45 |  | MESA DE JOGOS |  |              |
|  | MURO EXISTENTE |  |                        |  |                        |  |               |  |              |

OBS:  
• TODAS AS MEDIDAS DEVERÃO SER CONFERIDAS NO LOCAL

		PREFEITURA MUNICIPAL DE GOV. CELSO RAMOS	
OBRA: REVITALIZAÇÃO DA ORLA DE GANCHOS DO MEIO			
ENDEREÇO: PRAIA DE GANCHOS DO MEIO			
PROPRIETÁRIO: PREFEITURA MUNICIPAL DE GOVERNADOR CELSO RAMOS CNPJ 82.892.373/0001-89		PRANCHA:	
AUTORES DO PROJETO: ISMAR DA COSTA MEDEIROS ARQUITETO DA PREFEITURA / CAU/SC A7918-9		DESENHO CAD: ISMAR	
ESCALA: INDICADA		LOCALIZAÇÃO DO PROJETO E CORTE DOS PERGOLADOS	
DATA: MARÇO/2017			
		01	
		04	