
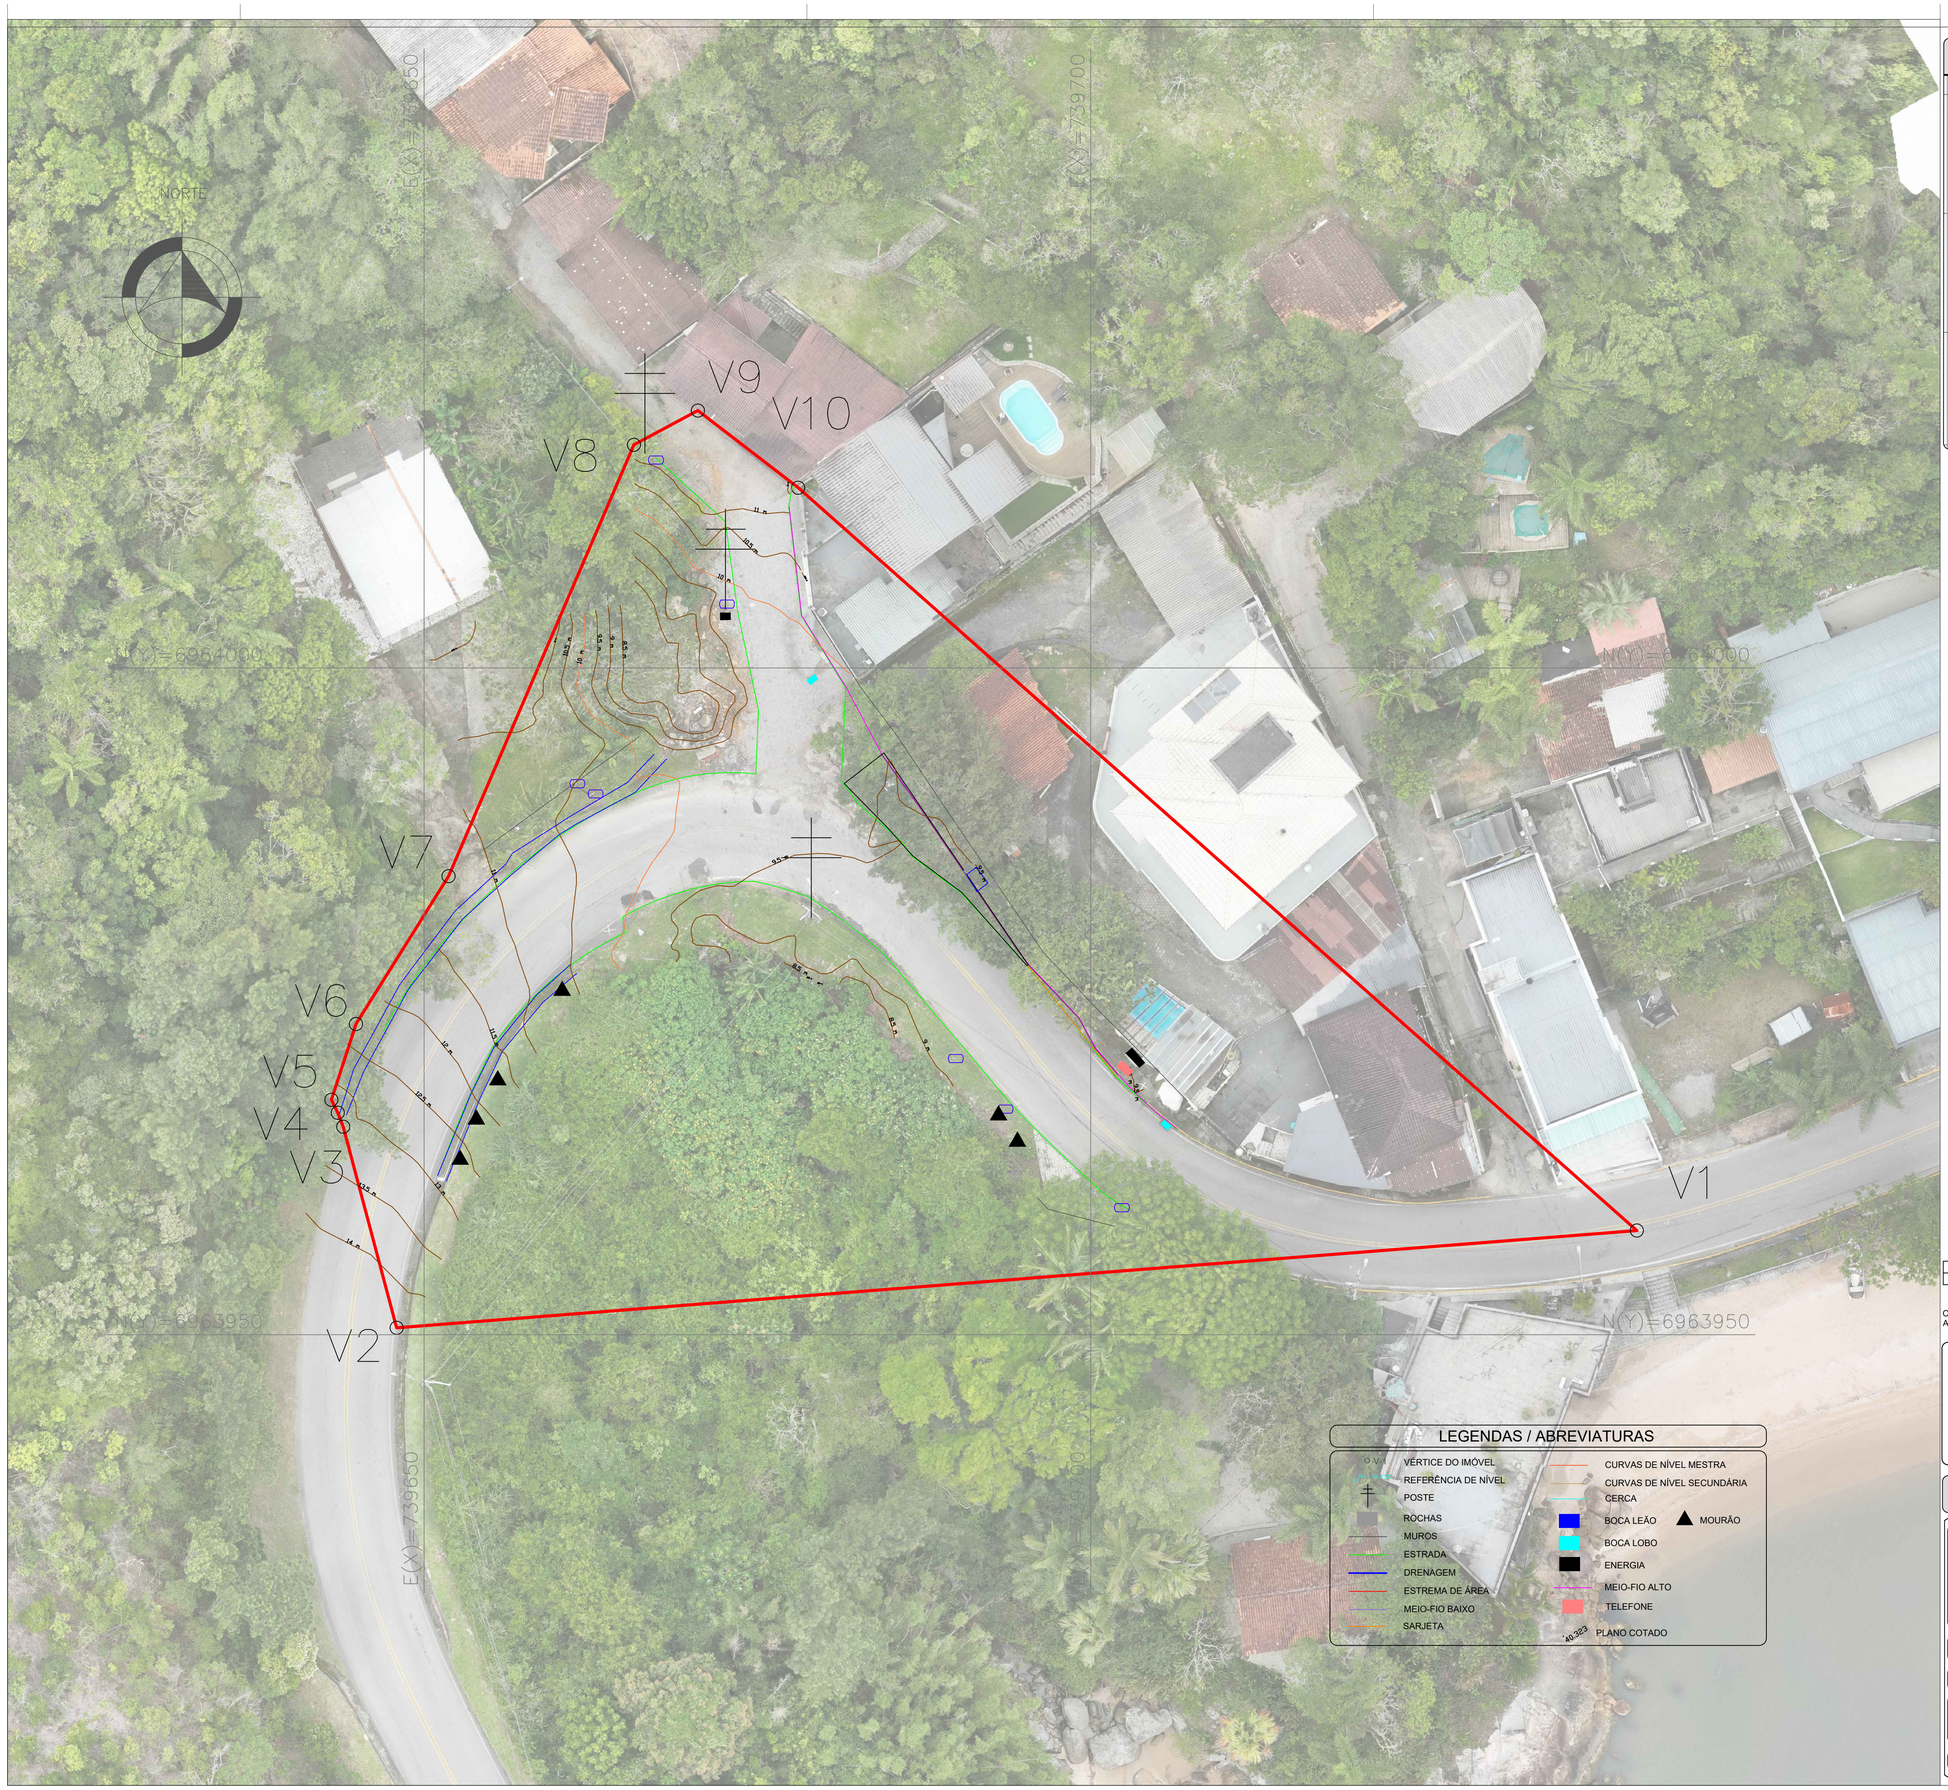


MAPA DE LOCALIZAÇÃO

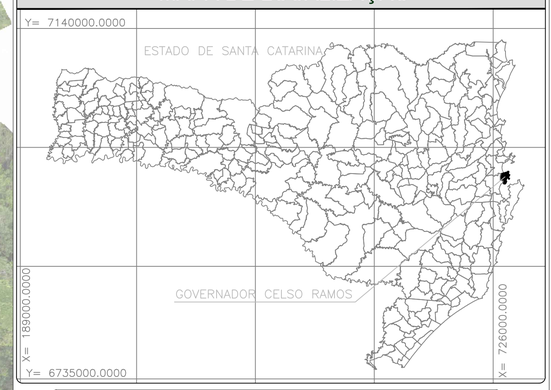

LOCALIZAÇÃO DO IMÓVEL



Tabela de Coordenadas – Azimutes – Distâncias

Ponto	Azimute	Distância(m)	E(m)	N(m)	Fator K	Confrontante
V1 – V2	265°30'56"	93,30	739647,945	6963950,514	1,00030871	
V2 – V3	345°06'38"	15,61	739643,935	6963965,596	1,00030869	
V3 – V4	338°40'51"	1,12	739643,526	6963966,644	1,00030869	
V4 – V5	333°46'03"	1,08	739643,049	6963967,612	1,00030868	
V5 – V6	18°00'05"	5,98	739644,896	6963973,296	1,00030869	
V6 – V7	32°02'35"	13,08	739651,838	6963984,387	1,00030874	
V7 – V8	23°15'15"	35,21	739665,739	6964016,736	1,00030882	
V8 – V9	61°50'00"	5,44	739670,535	6964019,304	1,00030885	
V9 – V10	127°34'48"	9,49	739678,055	6964013,517	1,00030889	
V10 – V1	131°31'38"	84,03	739740,961	6963957,809	1,00030926	

Area m2.	Area Ha.	Area Alq.	Perímetro m.
3575,749	0,358	0,148	264,34

NOTAS

Laudo Técnico

Atesto, sob as penas da lei, que os valores corretos das coordenadas e distâncias são os apresentados nesta planta e no memorial que acompanha.

Florianópolis, 02 de dezembro de 2025.

R00	EMISSÃO INICIAL	02/12/2025
Nº	DESCRIÇÃO	DATA

OBS.: TODAS AS MEDIDAS DEVEM SER CONFERIDAS EM OBRA, CASO SEJA NECESSÁRIO ALGUMA ALTERAÇÃO, ENTRAR EM CONTATO COM O PROJETISTA RESPONSÁVEL

ASSINATURAS

CLIENTE:

PREFEITURA MUNICIPAL DE GOVERNADOR CELSO RAMOS
CNPJ: 82.892.373/0001-89

RESPONSÁVEL TÉCNICO: MARCO AURELIO SACENTI:04158791910

Assinado de forma digital por MARCO AURELIO SACENTI:04158791910
Dados: 2025.12.17 15:42:35 -03'00'

MARCO AURÉLIO SACENTI
CREA/SC: 082270-7

TOPOGRAFIA

ENGEPLANTI
PROJETOS E SUPERVISÃO

Engeplanti Consultoria LTDA./ CREA nº 163388-0 / CNPJ 23.002.667/0001-29
Rua Cristóvão Nunes Pires, 110 - CEP 88010-120 - Florianópolis /
Fone: (48) 3364-2209 / email: complementares@engeplanti.com.br

OBRA: **META 14**

INSCRIÇÃO IMOBILIÁRIA:

ENDEREÇO: Rua Gentil Moura de Carvalho (SC-410), Praia do Antenor, Governador Celso Ramos/SC

CONTEÚDO: LEVANTAMENTO TOPOGRÁFICO PLANIALTIMÉTRICO

ESCALA: INDICADA

ETAPA: PROJETO EXECUTIVO

PRANCHA: TOP **01/01**

ARQUIVO: 029-23-35-05-META 14-TOP-PE-R00