
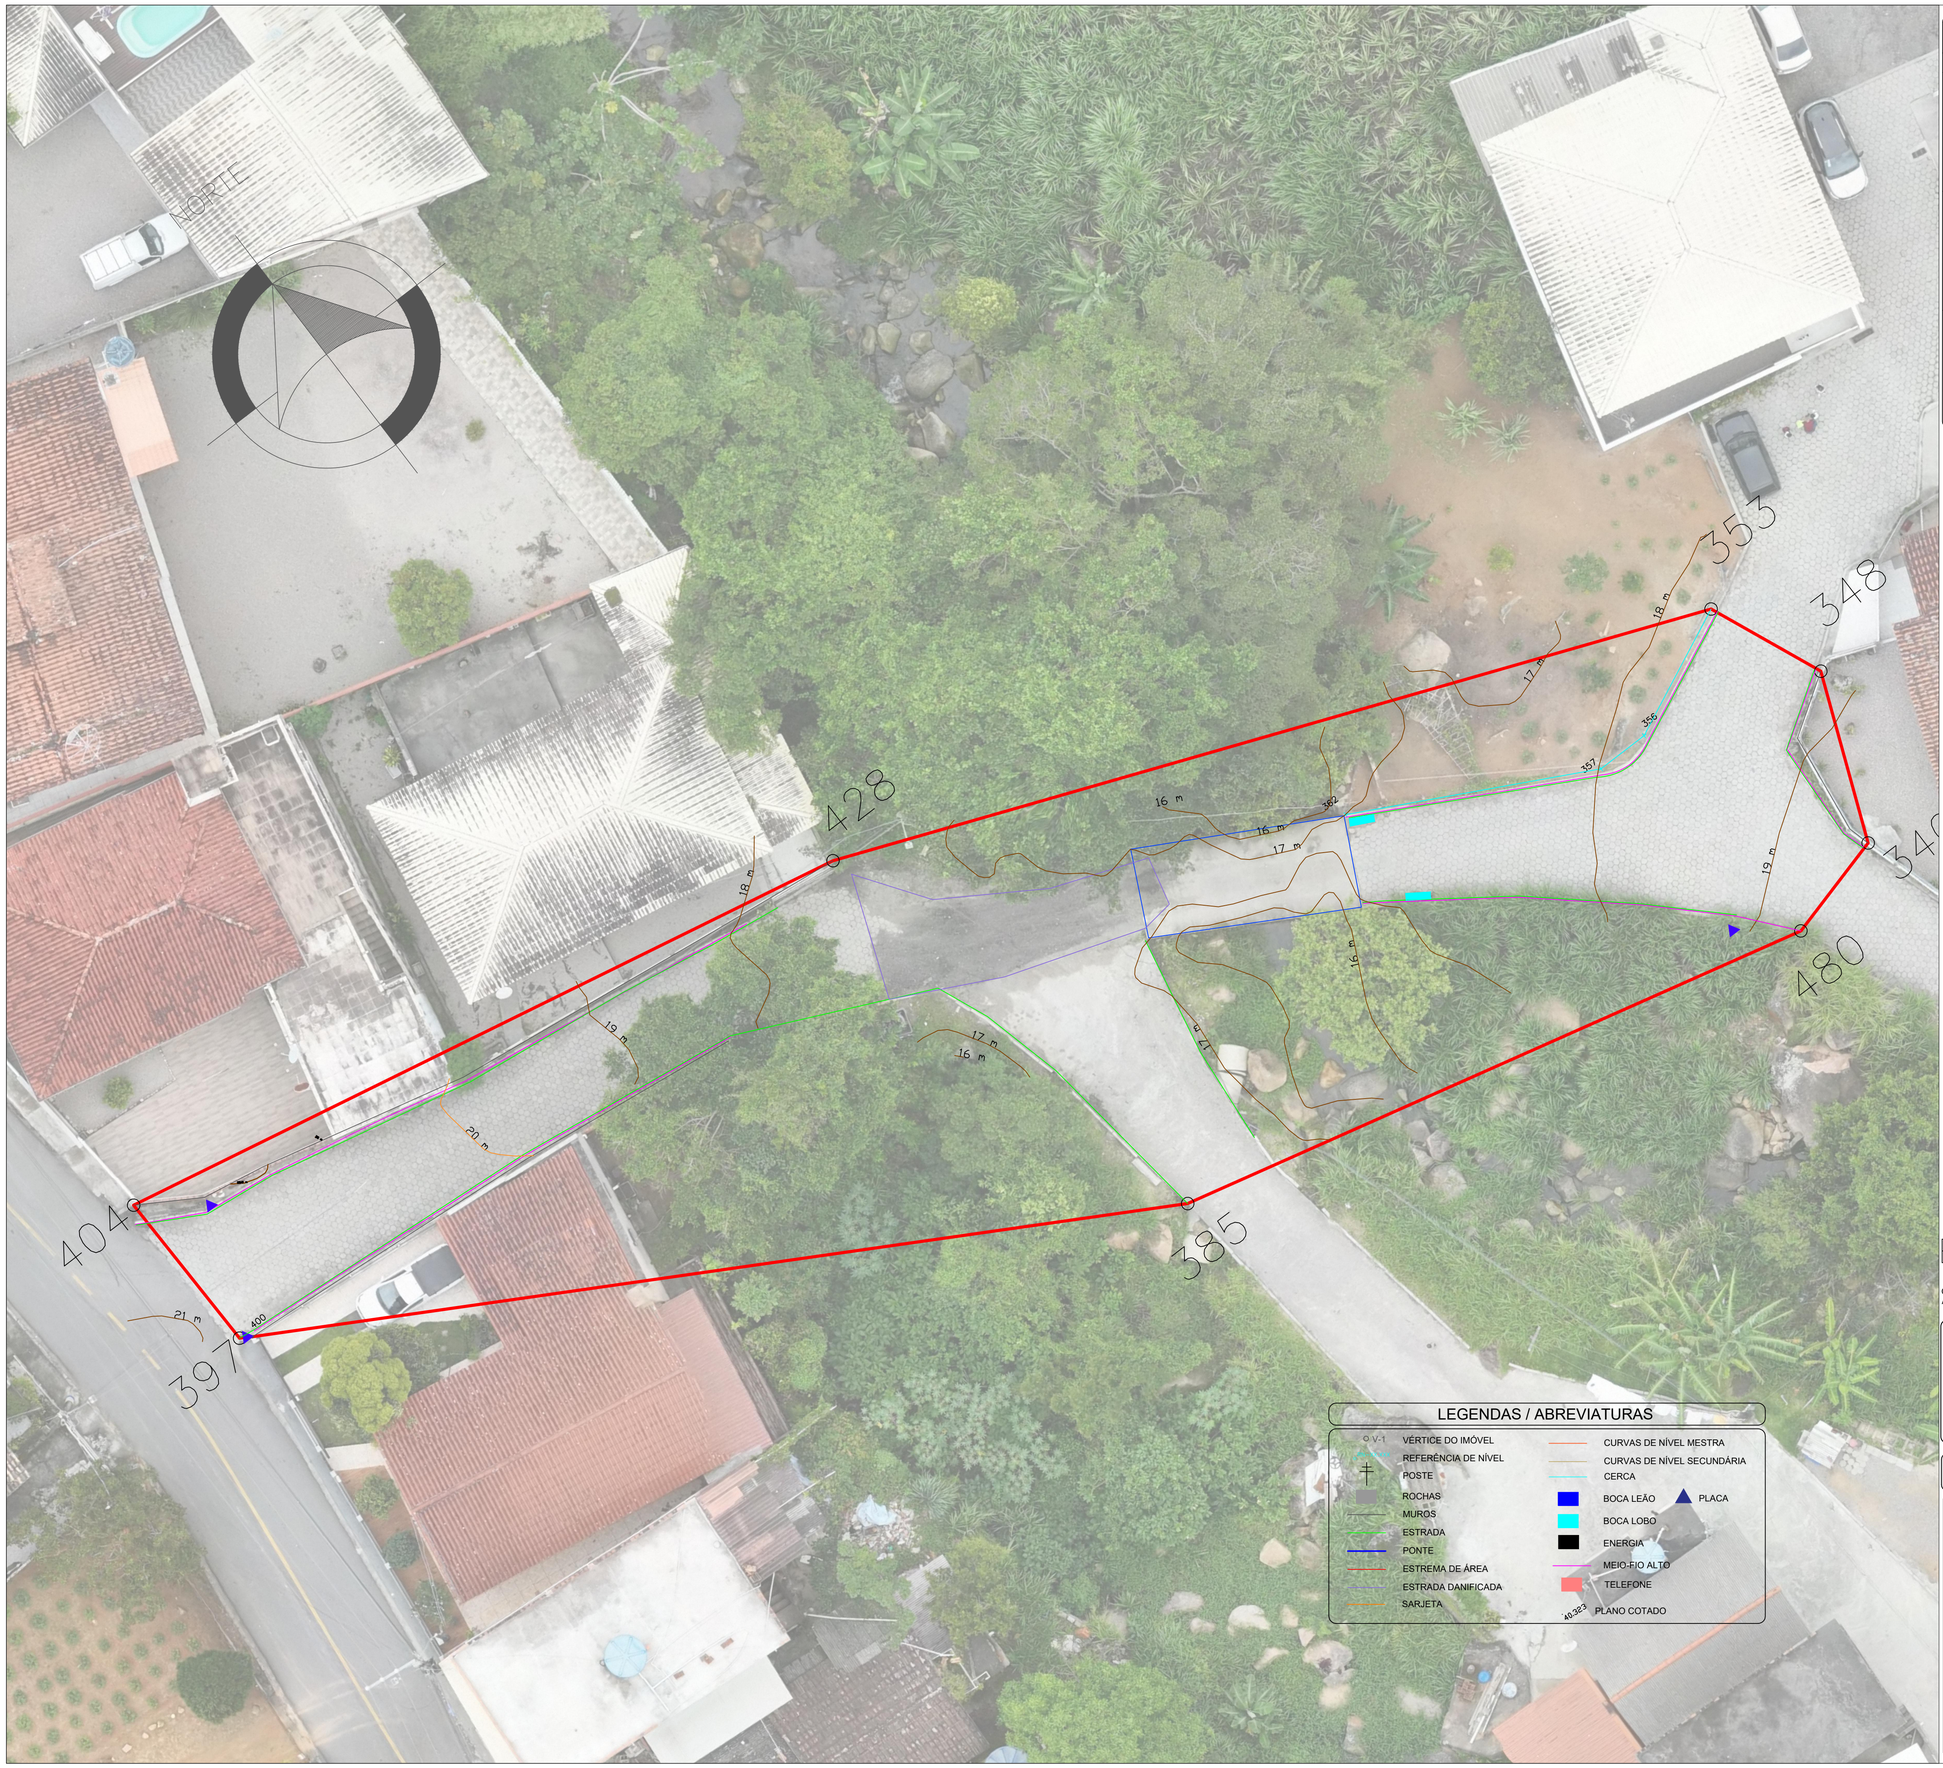


MAPA DE LOCALIZAÇÃO

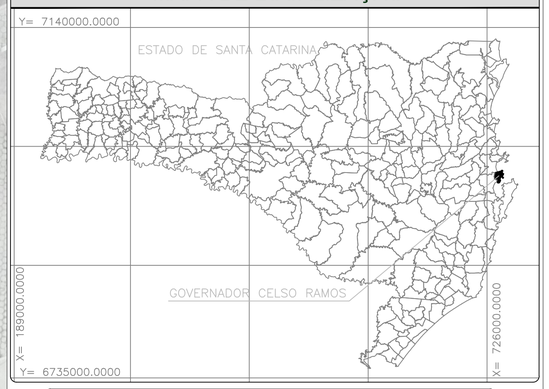

LOCALIZAÇÃO DO IMÓVEL



Tabela de Coordenadas – Azimutes – Distâncias

Ponto	Azimute	Distância(m)	E(m)	N(m)	Fator K	Confrontante
397 – 404	358°56'29"	6,71	740983,471	6975637,253	1,00031665	
404 – 428	101°14'56"	30,79	741013,668	6975631,247	1,00031683	
428 – 353	111°28'35"	36,08	741047,239	6975618,039	1,00031703	
353 – 348	156°59'30"	4,98	741049,186	6975613,454	1,00031704	
348 – 340	202°03'36"	7,04	741046,543	6975606,932	1,00031702	
340 – 480	254°53'56"	4,37	741042,322	6975605,793	1,00031700	
480 – 385	283°29'59"	26,50	741016,551	6975611,980	1,00031684	
385 – 400	299°21'54"	37,31	740984,038	6975630,274	1,00031665	
400 – 397	301°10'21"	0,52	740983,595	6975630,542	1,00031665	

Area m2.	Area Ha.	Area Aq.	Perímetro m.
904,809	0,090	0,037	154,29

NOTAS

Laudo Técnico

Atesto, sob as penas da lei, que os valores corretos das coordenadas e distâncias são os apresentados nesta planta e no memorial que acompanha.

Florianópolis, 02 de dezembro de 2025.

R00	EMISSÃO INICIAL	02/12/2025
Nº	DESCRIÇÃO	DATA

OBS.: TODAS AS MEDIDAS DEVEM SER CONFERIDAS EM OBRA, CASO SEJA NECESSÁRIO ALGUMA ALTERAÇÃO, ENTRAR EM CONTATO COM O PROJETISTA RESPONSÁVEL

ASSINATURAS

CLIENTE:

PREFEITURA MUNICIPAL DE GOVERNADOR CELSO RAMOS
CNPJ: 82.892.373/0001-89

RESPONSÁVEL TÉCNICO: MARCO AURELIO SACENTI:04158791910

Assinado de forma digital por MARCO AURELIO SACENTI:04158791910
Dados: 2025.12.17 16:29:02 -03'00'

MARCO AURÉLIO SACENTI
CREA/SC: 082270-7

LEGENDAS / ABREVIATURAS

- V-1 VÉRTICE DO IMÓVEL
- REFERÊNCIA DE NÍVEL
- POSTE
- ROCHAS
- MUROS
- ESTRADA
- PONTE
- ESTREMA DE ÁREA
- ESTRADA DANIFICADA
- SARJETA
- CURVAS DE NÍVEL MESTRA
- CURVAS DE NÍVEL SECUNDÁRIA
- CERCA
- BOCA LEÃO
- BOCA LOBO
- ENERGIA
- MEIO-FIO ALTO
- TELEFONE
- PLACA
- 40.523 PLANO COTADO

TOPOGRAFIA

ENGEPLANTI
PROJETOS E SUPERVISÃO

Engeplanti Consultoria LTDA./ CREA nº 163388-0 / CNPJ 23.002.667/0001-29
Rua Cristóvão Nunes Pires, 110 - CEP 88010-120 - Florianópolis /
Fone: (48) 3364-2209 / email: complementares@engeplanti.com.br

OBRA: **META 20**

INSCRIÇÃO IMOBILIÁRIA:

ENDEREÇO: Rua Gentil Moura de Carvalho (SC-410), Praia do Antenor, Governador Celso Ramos/SC

CONTEÚDO: LEVANTAMENTO TOPOGRÁFICO PLANIALTIMÉTRICO

ESCALA: INDICADA

ETAPA: PROJETO EXECUTIVO

PRANCHA: TOP **01/01**

ARQUIVO: 029-23-35-06-META 20-TOP-PE-R00