
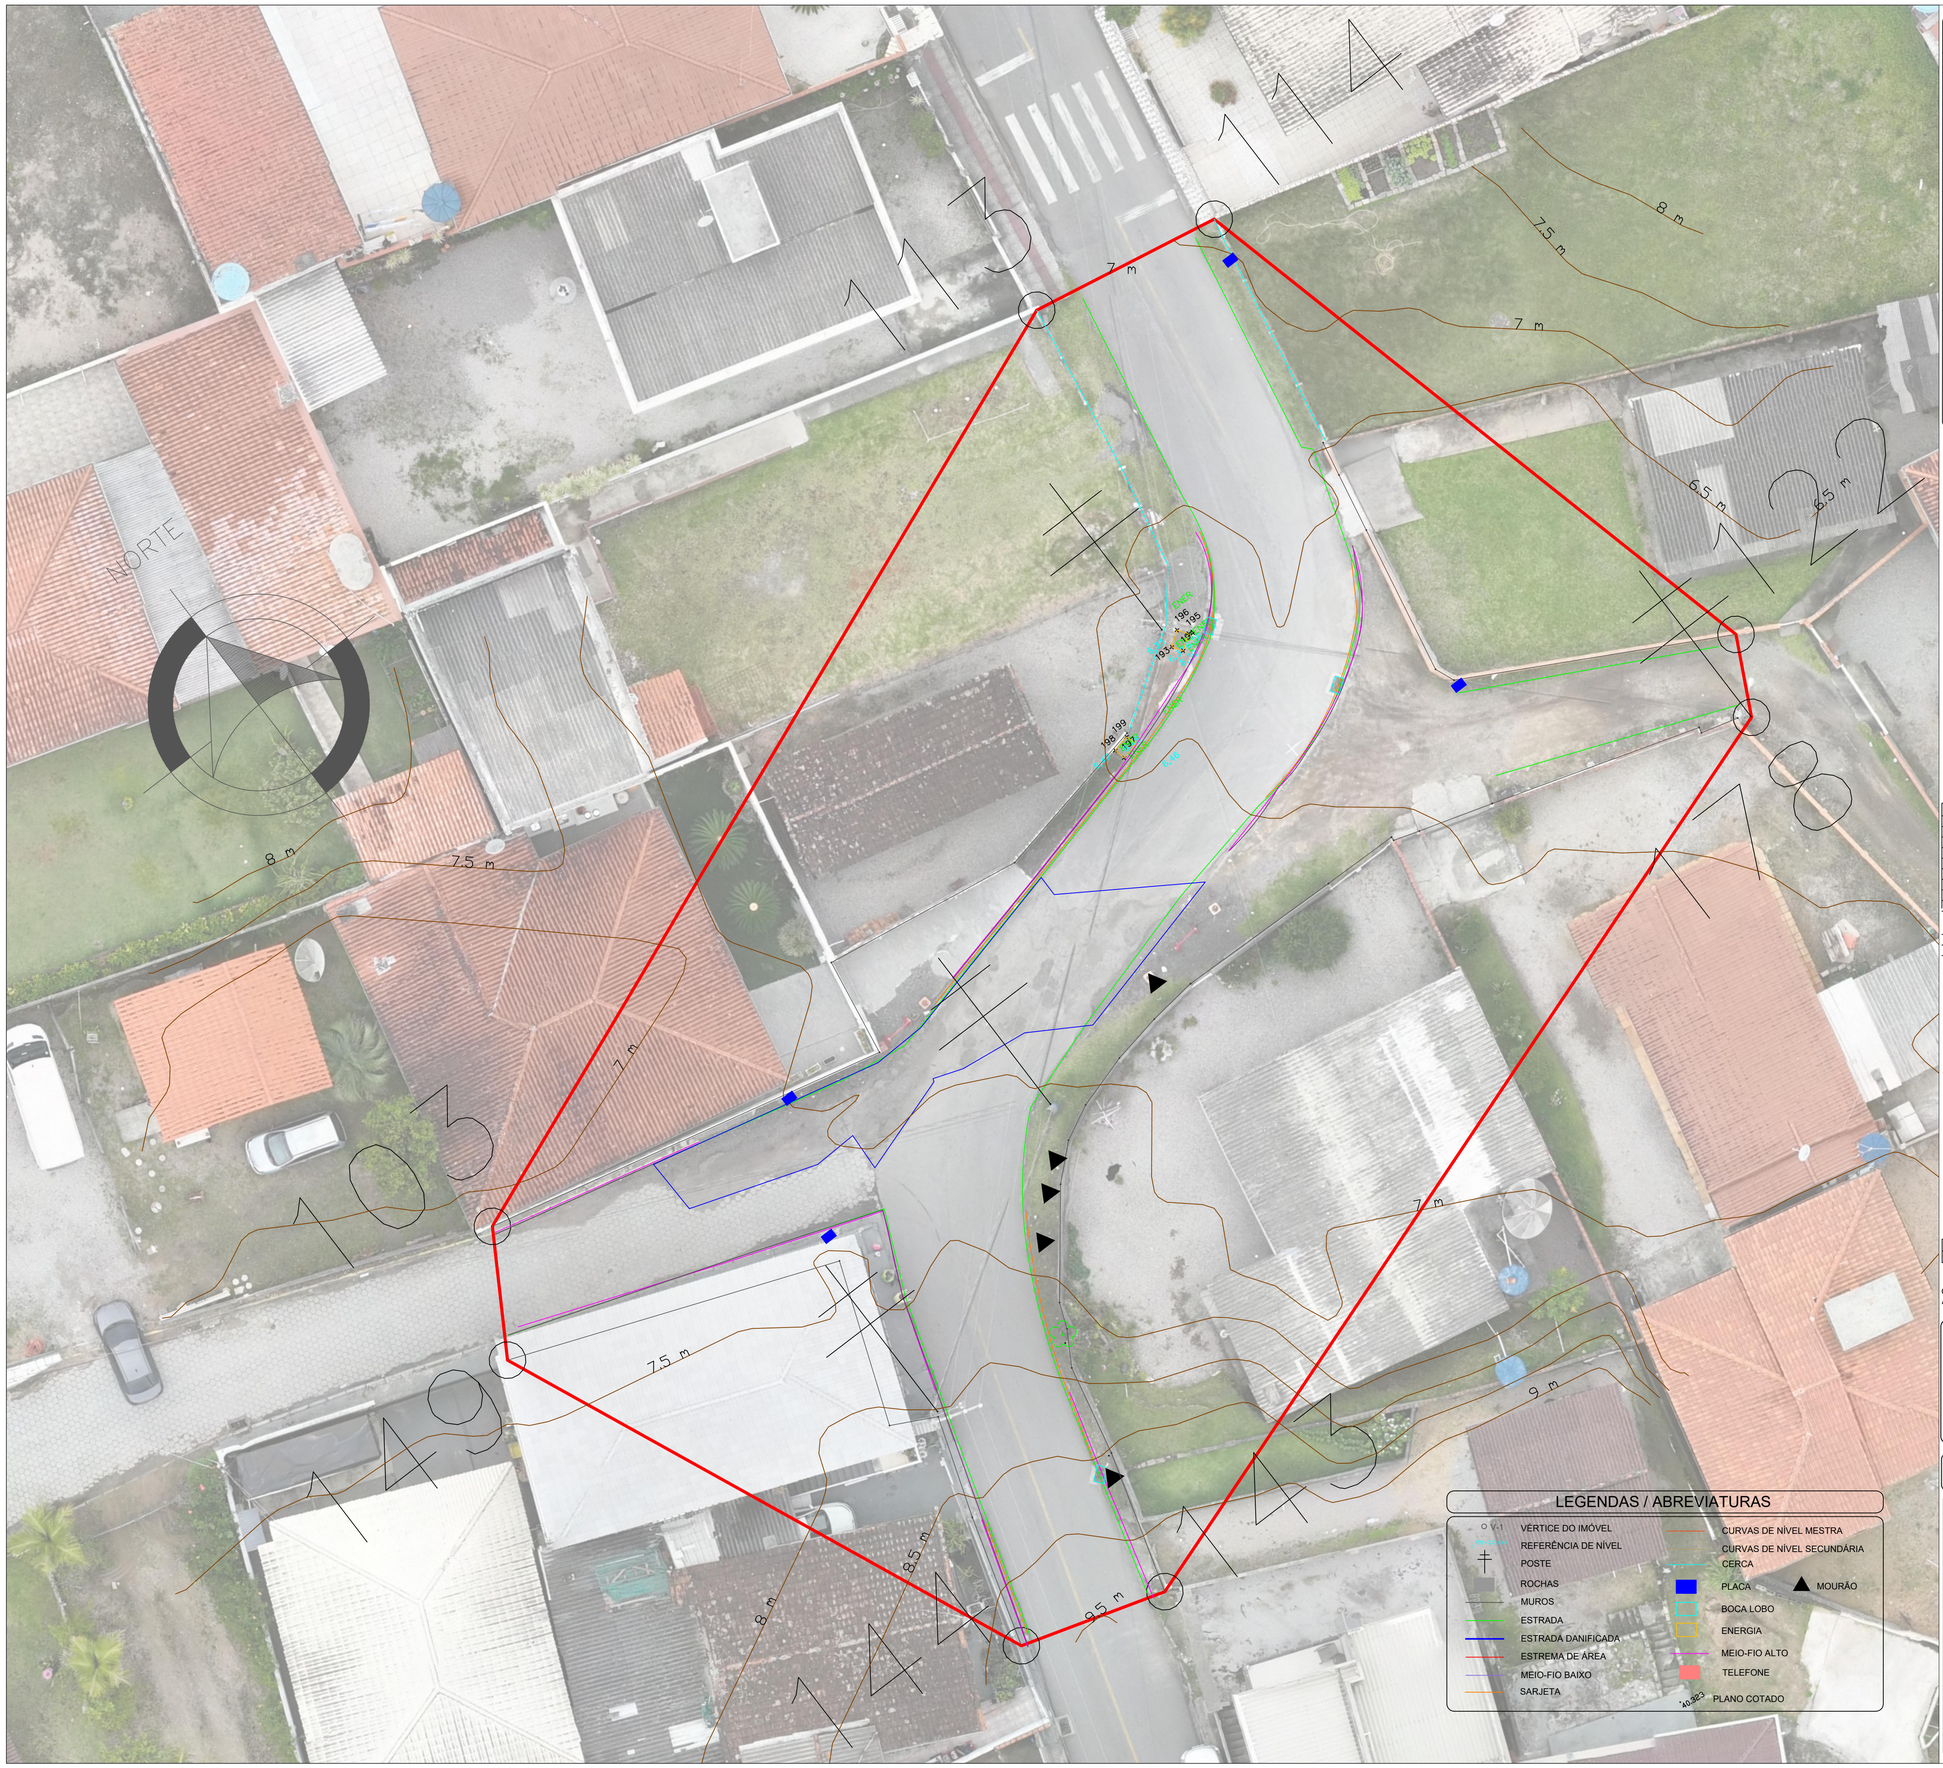


MAPA DE LOCALIZAÇÃO

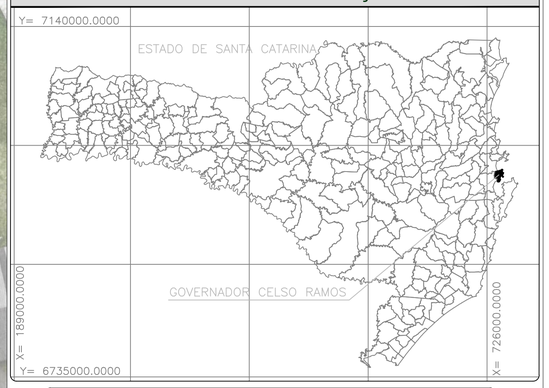

LOCALIZAÇÃO DO IMÓVEL



Tabela de Coordenadas – Azimutes – Distâncias

Ponto	Azimute	Distância(m)	E(m)	N(m)	Fator K	Confrontante
143 – 144	286°46'55"	6,24	741007,256	6975753,654	1,00031679	
144 – 149	336°32'09"	23,92	740997,733	6975775,593	1,00031673	
149 – 103	31°00'25"	5,47	741000,553	6975780,285	1,00031675	
103 – 113	68°11'19"	43,35	741040,795	6975796,390	1,00031699	
113 – 114	100°19'53"	8,12	741048,782	6975794,934	1,00031704	
114 – 122	165°58'37"	27,12	741055,354	6975768,620	1,00031708	
122 – 178	206°49'08"	3,43	741053,805	6975765,556	1,00031707	
178 – 143	251°20'24"	42,83	741013,228	6975751,853	1,00031683	

Area m2.	Area Ha.	Area Alq.	Perímetro m.
1659,731	0,166	0,069	160,48

NOTAS

Laudo Técnico

Atesto, sob as penas da lei, que os valores corretos das coordenadas e distâncias são os apresentados nesta planta e no memorial que acompanha.

Florianópolis, 10 de dezembro de 2025.

R00	EMISSÃO INICIAL	10/12/2025
Nº	DESCRIÇÃO	DATA

OBS.: TODAS AS MEDIDAS DEVEM SER CONFERIDAS EM OBRA, CASO SEJA NECESSÁRIO ALGUMA ALTERAÇÃO, ENTRAR EM CONTATO COM O PROJETISTA RESPONSÁVEL

ASSINATURAS

CLIENTE:

PREFEITURA MUNICIPAL DE GOVERNADOR CELSO RAMOS
CNPJ: 82.892.373/0001-89

RESPONSÁVEL TÉCNICO: MARCO AURELIO SACENTI:04158791910

Assinado de forma digital por MARCO AURELIO SACENTI:04158791910
Dados: 2025.12.17 16:50:08 -03'00'

MARCO AURÉLIO SACENTI
CREA/SC: 082270-7

TOPOGRAFIA

ENGEPLANTI

PROJETOS E SUPERVISÃO

Engeplanti Consultoria LTDA./ CREA nº 163388-0 / CNPJ 23.002.667/0001-29
Rua Cristóvão Nunes Pires, 110 - CEP 88010-120 - Florianópolis /
Fone: (48) 3364-2209 / email: complementares@engeplanti.com.br

OBRA: **META 23**

INSCRIÇÃO IMOBILIÁRIA:

ENDEREÇO: Rua José Ramos Filho, SC - 410, Governador Celso Ramos/SC

CONTEÚDO: LEVANTAMENTO TOPOGRÁFICO PLANIALTIMÉTRICO

ESCALA: INDICADA

ETAPA: PROJETO EXECUTIVO

PRANCHA: TOP **01/01**

ARQUIVO: 029-23-35-08-META 23-TOP-PE-R00