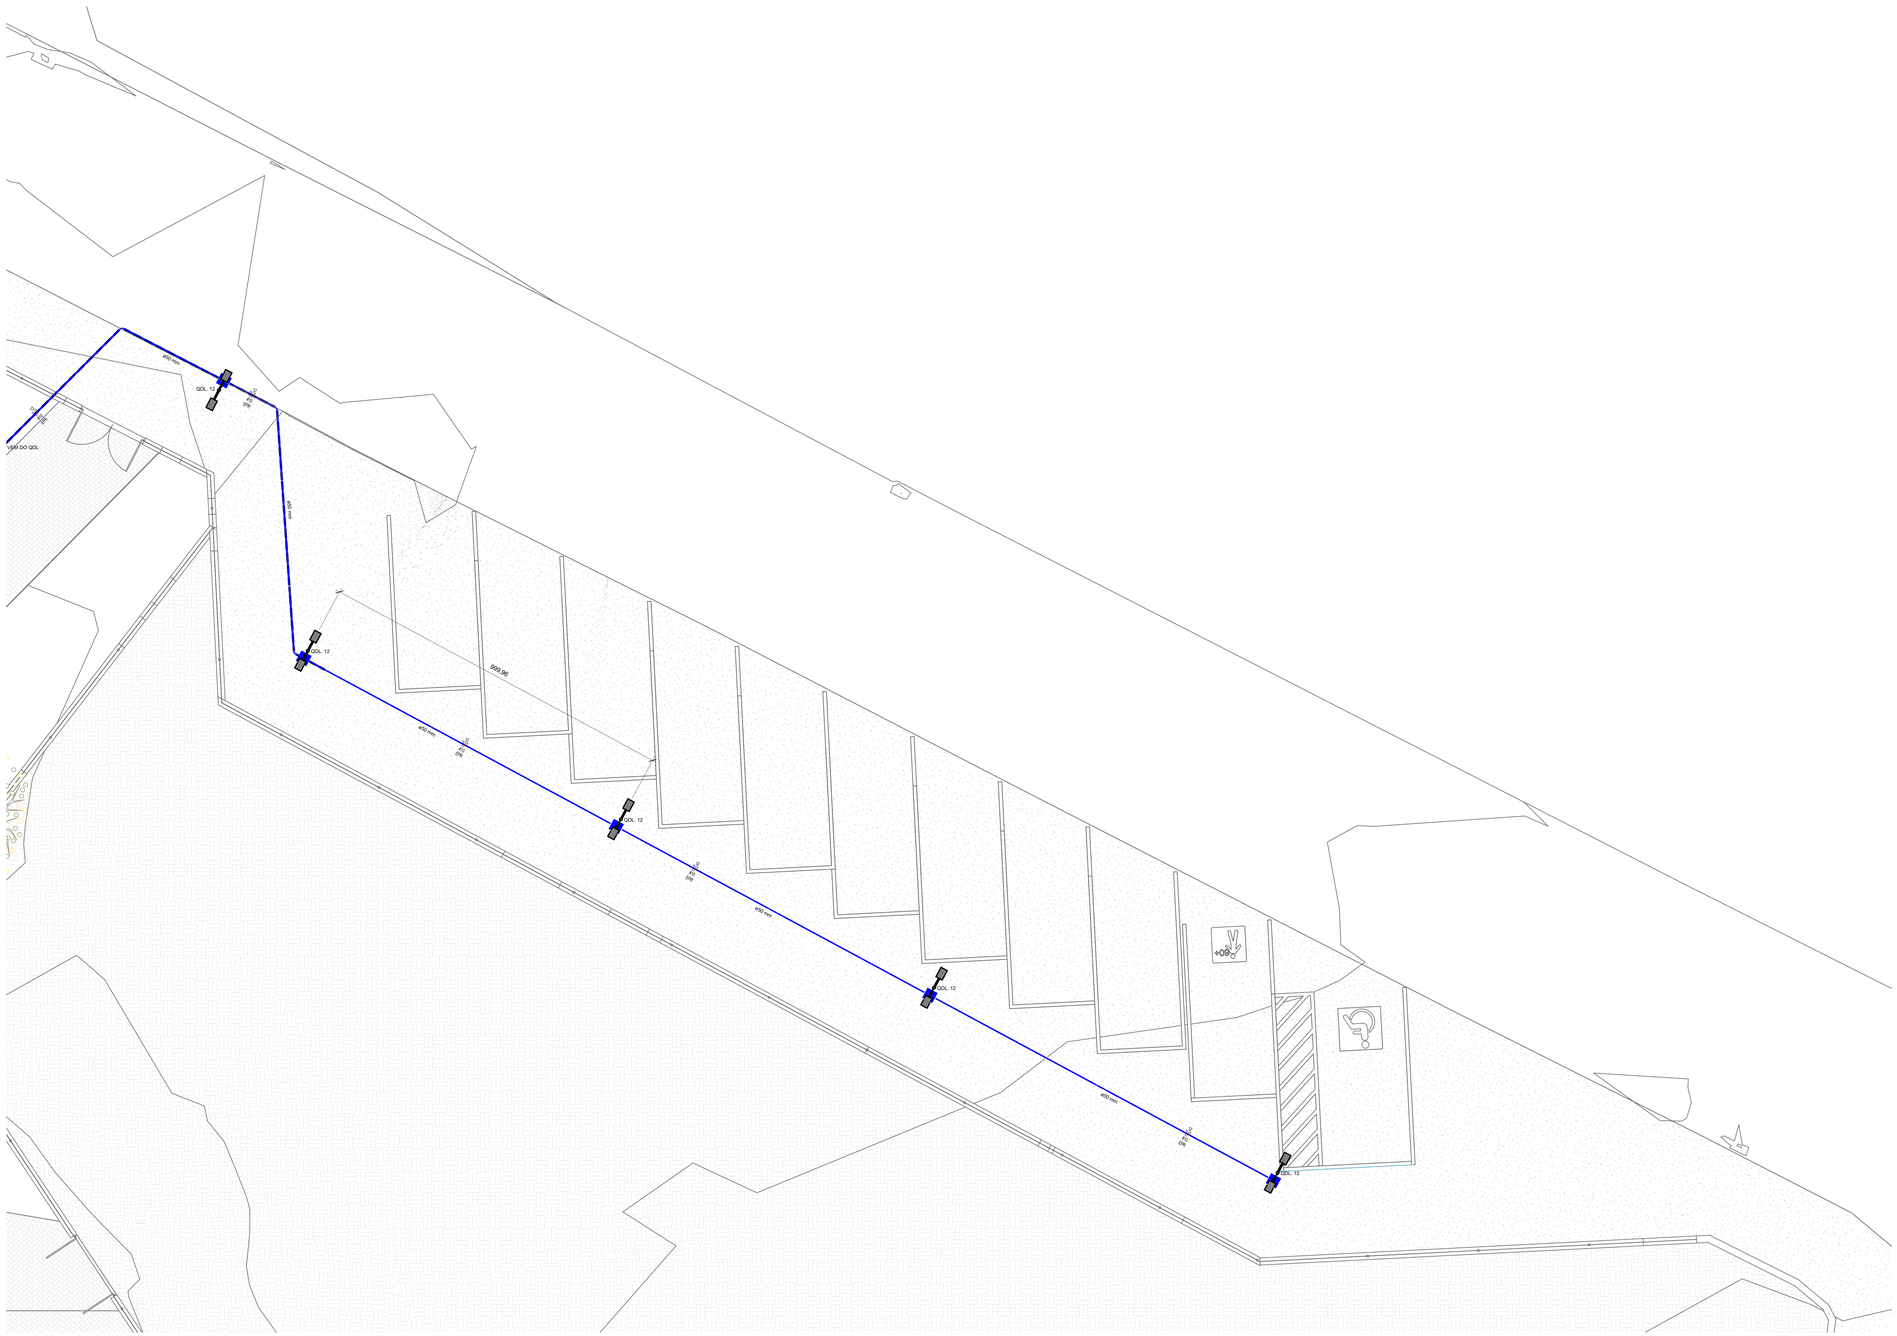

QDL 12
400 mm
0,75 m
ENT
QDL 12
400 mm
0,75 m
ENT
QDL 12
400 mm
0,75 m
ENT
QDL 12
400 mm
0,75 m
ENT
QDL 12
+0,05
QDL 12
QDL 12
QDL 12