
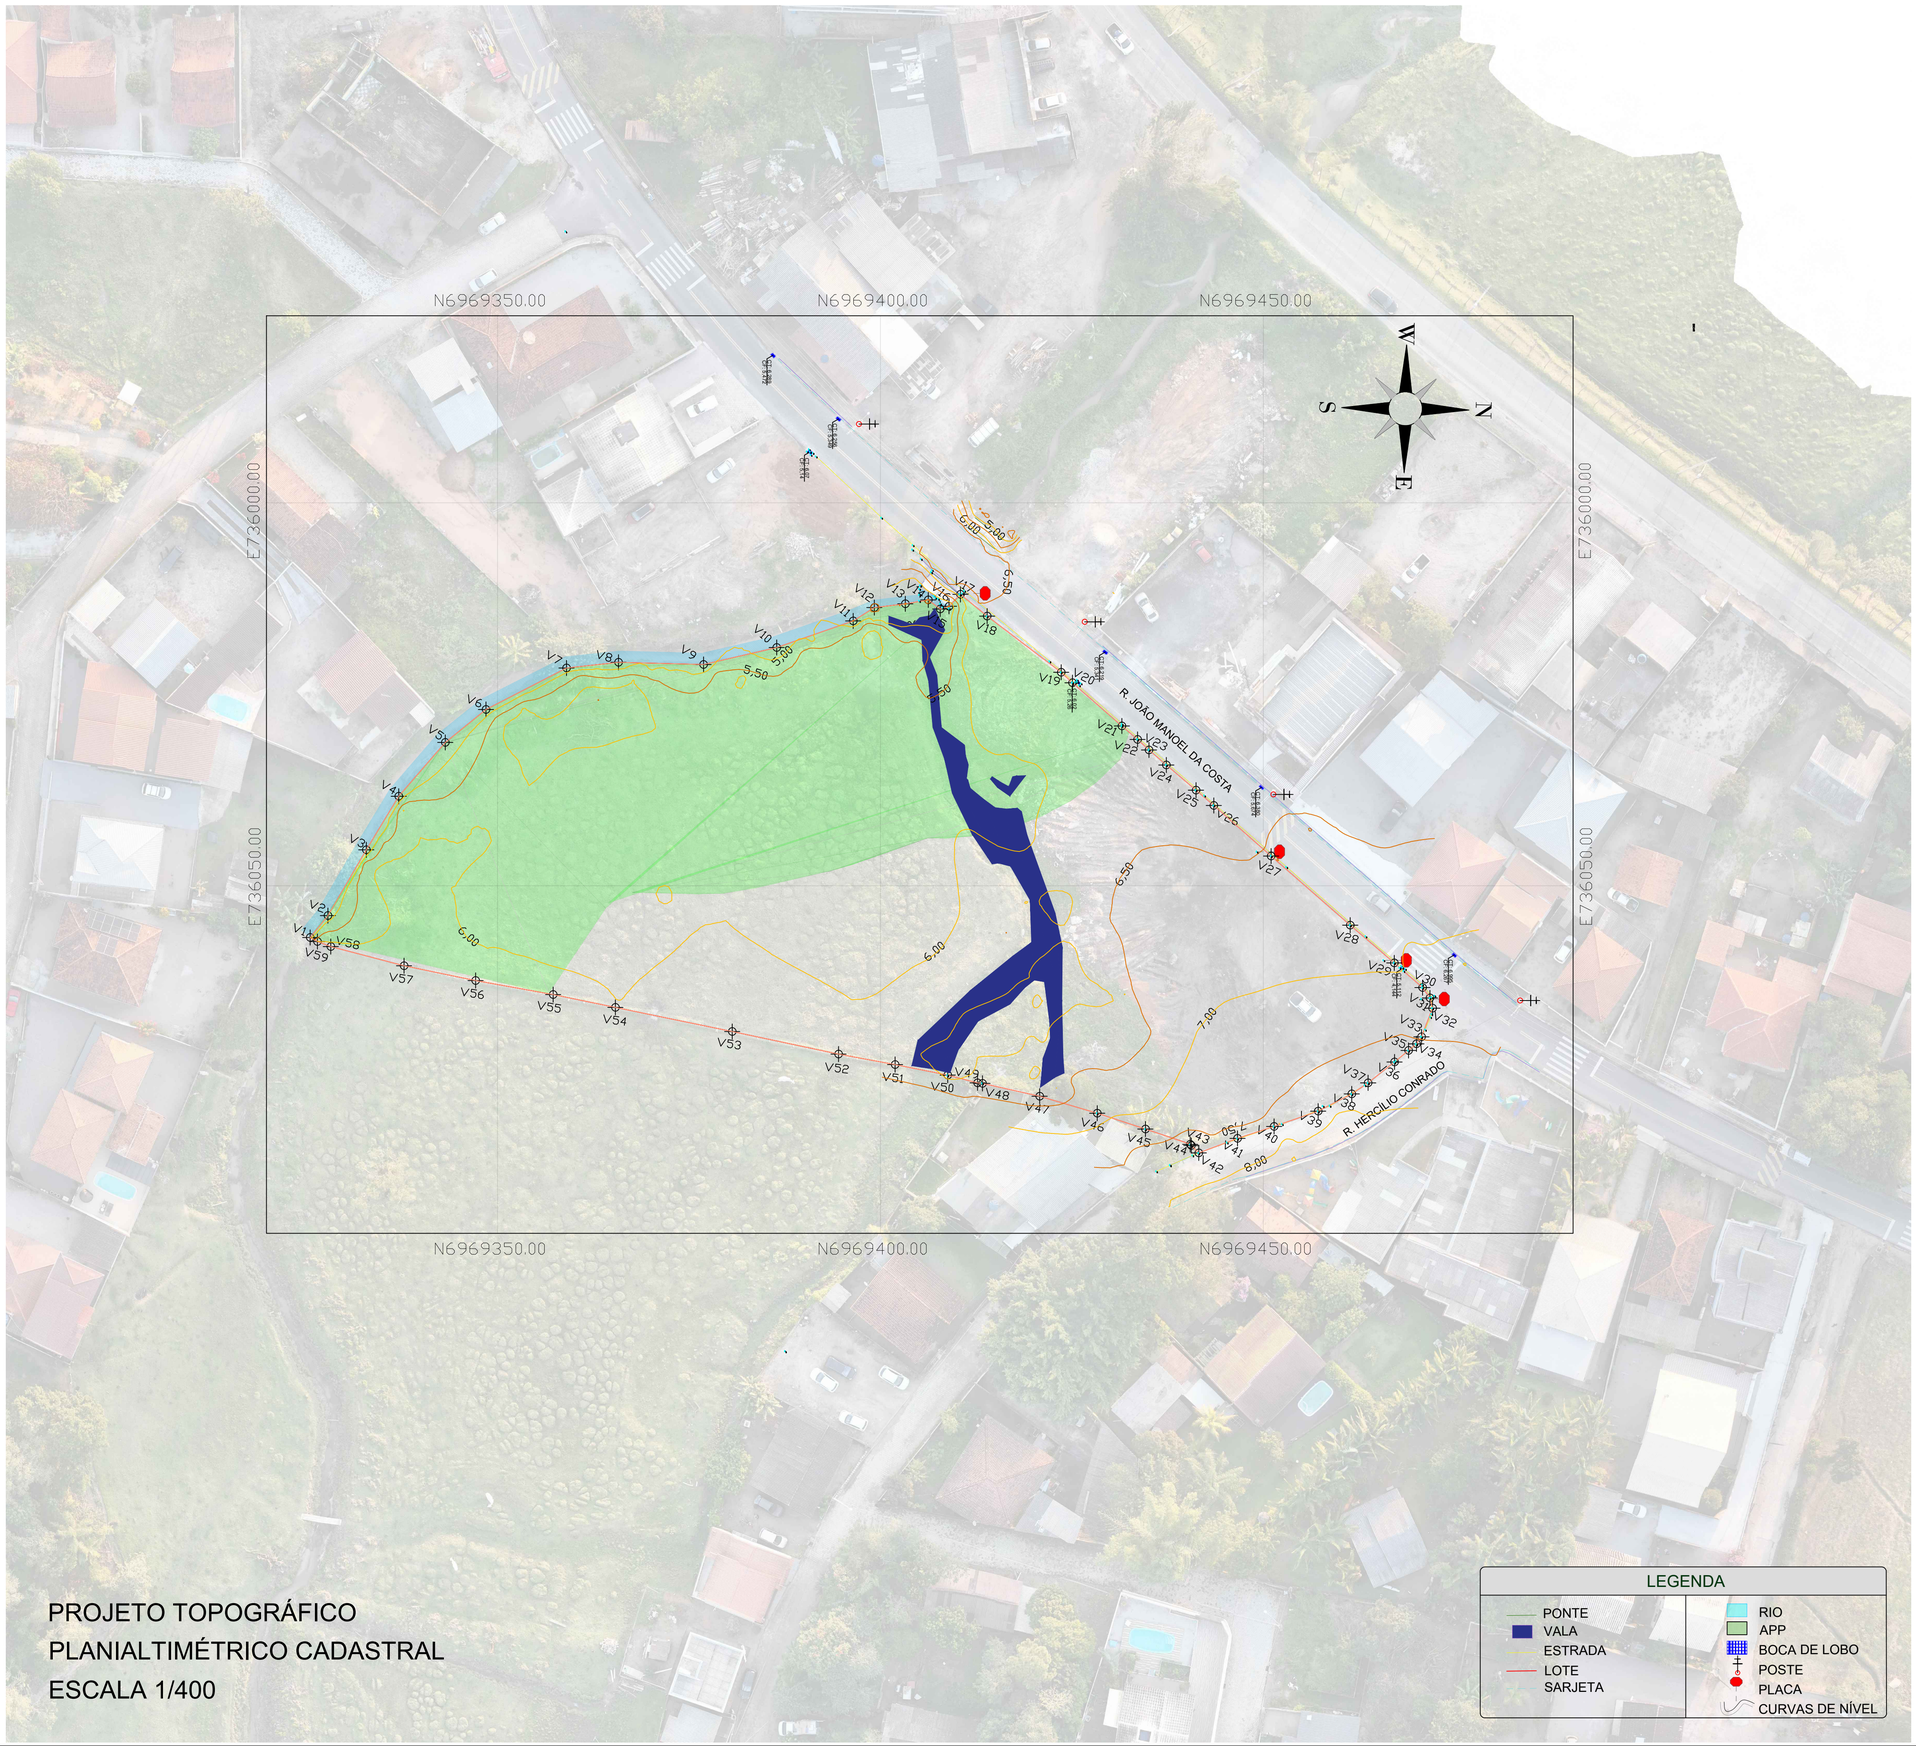


MAPA DE LOCALIZAÇÃO

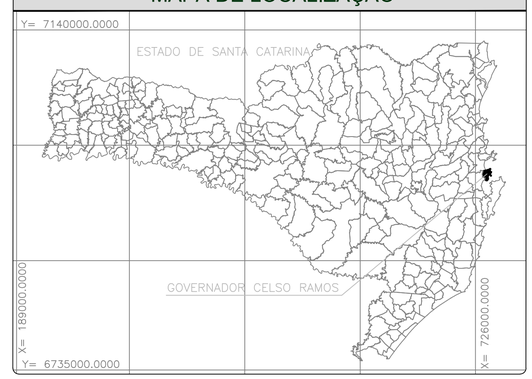

VERTICE	LADO	UTM N (m)	UTM E (m)	DISTÂNCIA (m)	Azimute (°)
1	1-2	6.969.325,524	736.056,753	3,682	308°58'15"
2	2-3	6.969.327,840	736.053,890	9,946	300°20'04"
3	3-4	6.969.332,863	736.045,306	8,164	301°09'31
4	4-5	6.969.337,087	736.038,320	9,3	310°50'40"
5	5-6	6.969.343,169	736.031,285	6,83	321°01'56"
6	6-7	6.969.348,479	736.026,990	11,833	332°44'39"
7	7-8	6.969.358,998	736.021,571	6,833	353°45'25"
8	8-9	6.969.365,790	736.020,828	11,118	1°26'54"
9	9-10	6.969.376,904	736.021,109	9,79	346°58'38"
10	10-11	6.969.386,442	736.018,903	10,584	340°47'53"
11	11-12	6.969.396,437	736.015,422	3,264	327°51'12"
12	12-13	6.969.399,201	736.013,685	4,078	352°56'35"
13	13-14	6.969.403,248	736.013,184	3,036	350°27'48"
14	14-15	6.969.406,242	736.012,681	1,962	37°11'28"
15	15-16	6.969.407,805	736.013,867	1,196	342°32'04"
16	16-17	6.969.408,946	736.013,508	2,158	314°13'48"
17	17-18	6.969.410,451	736.011,962	4,492	39°13'39"
18	18-19	6.969.413,931	736.014,803	12,127	37°10'17"
19	19-20	6.969.423,594	736.022,130	2,008	42°47'59"
20	20-21	6.969.425,067	736.023,494	8,577	41°09'25"
21	21-22	6.969.431,525	736.029,139	2,708	40°42'34"
22	22-23	6.969.433,574	736.030,902	2,031	42°41'08"
23	23-24	6.969.435,067	736.032,279	2,988	40°49'11"
24	24-25	6.969.437,328	736.034,232	5,078	40°16'46"
25	25-26	6.969.441,202	736.037,515	3,073	40°46'38"
26	26-27	6.969.443,529	736.039,522	9,986	41°22'43"
27	27-28	6.969.451,022	736.046,123	13,714	41°08'20"
28	28-29	6.969.461,350	736.055,145	7,574	40°38'50"
29	29-30	6.969.467,097	736.060,079	4,896	41°09'26"
30	30-31	6.969.470,283	736.063,301	1,664	53°59'53"
31	31-32	6.969.471,761	736.064,647	1,377	76°15'59"
32	32-33	6.969.472,088	736.065,985	4,012	111°03'03"
33	33-34	6.969.470,647	736.069,729	1,125	125°35'49"
34	34-35	6.969.469,992	736.070,644	1,35	139°59'17"
35	35-36	6.969.468,958	736.071,512	2,367	140°35'17"
36	36-37	6.969.467,129	736.073,015	4,384	141°44'03
37	37-38	6.969.463,687	736.075,730	2,586	146°06'48
38	38-39	6.969.461,540	736.077,172	4,929	152°38'41"
39	39-40	6.969.457,162	736.079,437	6,085	160°56'23"
40	40-41	6.969.451,411	736.081,424	5,033	162°00'54"
41	41-42	6.969.446,624	736.082,978	5,397	159°25'22"
42	42-43	6.969.441,571	736.084,875	1,365	225°03'34"
43	43-44	6.969.440,607	736.083,909	0,214	219°42'11"
44	44-45	6.969.440,442	736.083,772	6,179	198°57'46"
45	45-46	6.969.434,598	736.081,764	6,616	198°10'09"
46	46-47	6.969.428,312	736.079,701	7,852	196°26'44"
47	47-48	6.969.420,781	736.077,478	7,648	192°41'23"
48	48-49	6.969.413,320	736.075,798	0,645	185°41'35"
49	49-50	6.969.412,678	736.075,734	4,024	194°30'21"
50	50-51	6.969.408,782	736.074,726	7,008	191°22'56"
51	51-52	6.969.401,912	736.073,343	7,509	190°30'44"
52	52-53	6.969.394,529	736.071,973	14,198	191°56'49
53	53-54	6.969.380,639	736.069,034	15,583	191°41'06"
54	54-55	6.969.365,379	736.065,878	8,296	191°35'06"
55	55-56	6.969.357,252	736.064,212	10,291	190°18'39"
56	56-57	6.969.347,127	736.062,370	9,537	191°35'46"
57	57-58	6.969.337,285	736.060,452	9,893	194°41'27"
58	58-59	6.969.328,215	736.057,944	1,857	200°45'30"
59	59-1	6.969.326,479	736.057,286	1,094	209°10'00"

PERÍMETRO MEDIDO	ÁREA MEDIDA	DATUM HORIZONTAL:
343.14 m	6.070,86 m²	PROJ UTM - DATUM SIRGAS2000 - ZONA 22J - M.C.51

Nº	DESCRIÇÃO	DATA
1	REVISÃO DE ALTURA DE PONTOS	25/02/2026
0	EMISSÃO INICIAL	29/07/2024

OBS.: TODAS AS MEDIDAS DEVEM SER CONFERIDAS EM OBRA. CASO SEJA NECESSÁRIO ALGUMA ALTERAÇÃO, ENTRAR EM CONTATO COM O PROJETISTA RESPONSÁVEL.

ASSINATURAS

CLIENTE:

PREFEITURA MUNICIPAL DE GOVENADOR CELSO RAMOS
82.892.373/0001-89

RESPONSÁVEL TÉCNICO:

MARCO AURELIO SACENTI:04158791910
Assinado de forma digital por MARCO AURELIO SACENTI:04158791910
Dados: 2026.02.25 17:58:21 -03'00'

MARCO AURÉLIO SACENTI
CREA/SC: 082270-7

TOPOGRAFIA

PROJETO TOPOGRÁFICO
PLANIALTIMÉTRICO CADASTRAL
ESCALA 1/400

LEGENDA

PONTE	RIO
VALA	APP
ESTRADA	BOCA DE LOBO
LOTE	POSTE
SARJETA	PLACA
	CURVAS DE NÍVEL

ENGEPLANTI
PROJETOS E SUPERVISÃO

Engeplanti Consultoria LTDA./ CREA nº 163388-0 / CNPJ 23.002.667/0001-29
Rua Cristóvão Nunes Pires, 110 - CEP 88010-120 - Florianópolis /
Fone: (48) 3364-2209 / e-mail: projetos@engeplanti.com.br

OBRA: **PARQUE AREIAS DO MEIO**

INSCRIÇÃO IMOBILIÁRIA: ---

ENDEREÇO: RUA JOÃO MANOEL DA COSTA, S/N, AREIAS DO MEIO - G. CELSO RAMOS - SC

CONTEÚDO: LEVANTAMENTO TOPOGRÁFICO PLANIALTIMÉTRICO

ESCALA: INDICADA

ETAPA: PROJETO EXECUTIVO

PRANCHA: TOP **01/01**

ARQUIVO: 029-23-27-PARQUE-TOP-PE-R01